



Projeto de Sinalização e Pavimentação
Escala 1/500

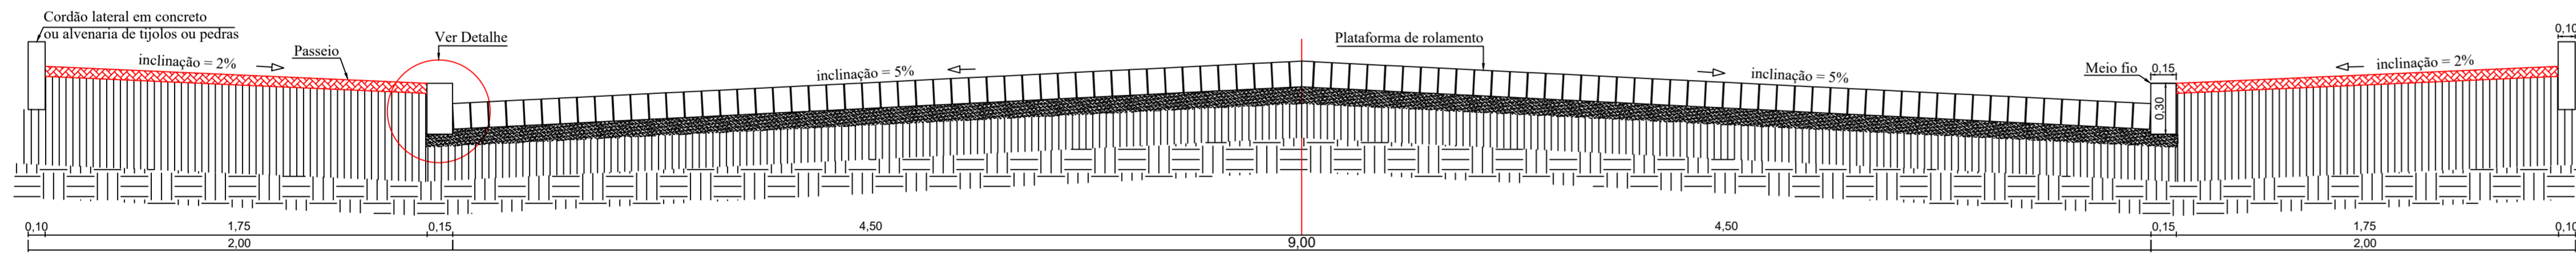

Seção Transversal Tipo Rua João Gomercindo Agostini

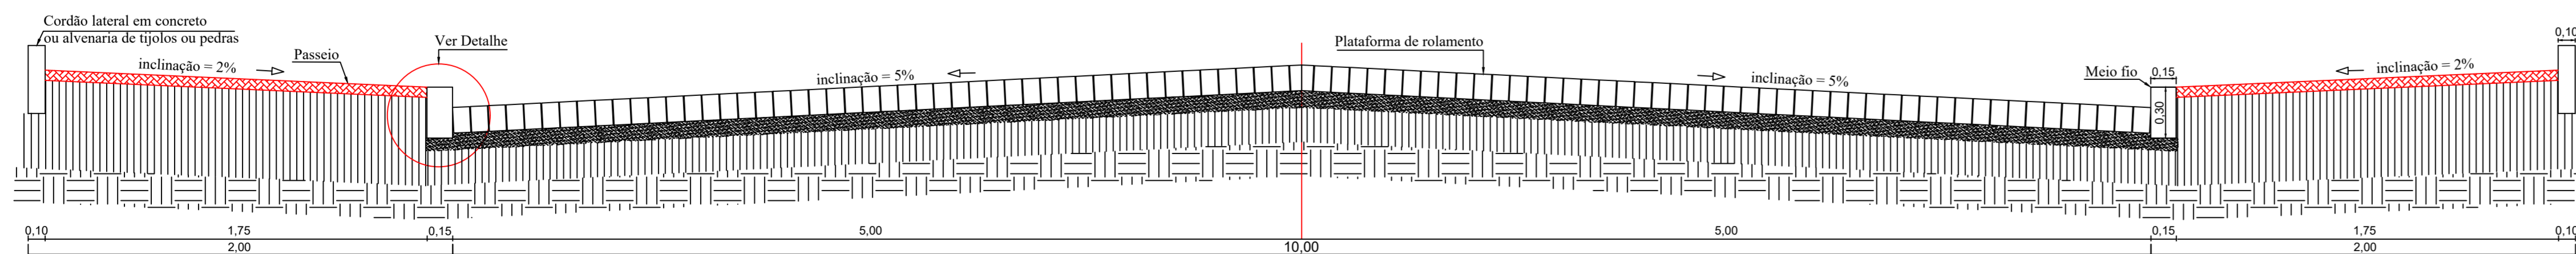

Seção Transversal Tipo Rua General Juarez Távora

PREFEITURA MUNICIPAL DE DESCANSO

RESERVADO AOS ÓRGÃOS DE APROVAÇÃO:

TIPO: INFRAESTRUTURA	ÁREA DE PAVIMENTAÇÃO: 4.749,24m ²	CIDADE: DESCANSO/SC
ENDEREÇO DA OBRA: 5 RUAS DO LOTEAMENTO JAROSKI	DATA: MAIO/2021	
CONTEÚDO DA PRANCHA: Planta de pavimentação e sinalização, seções tipo das ruas	ESCALAS: INDICADAS	
RESPONSÁVEL TÉCNICO: FERNANDO TRINTINAGLIA	CREA-SC: 140.621-5	DESENHO: FERNANDO
ÚLTIMA ATUALIZAÇÃO EM: MAIO DE 2021	CÓPIA (Carimbo):	

ASSINATURAS:	PRANCHA:
Fernando Trintinaglia Engenheiro Civil - CREA/SC nº140.621-5 Responsável Técnico	Sadi Inácio Bonamigo Município de Descanso - SC CNPJ: 83.026.138/0001-97

02/04