



Projeto de Drenagem
Escala 1/500

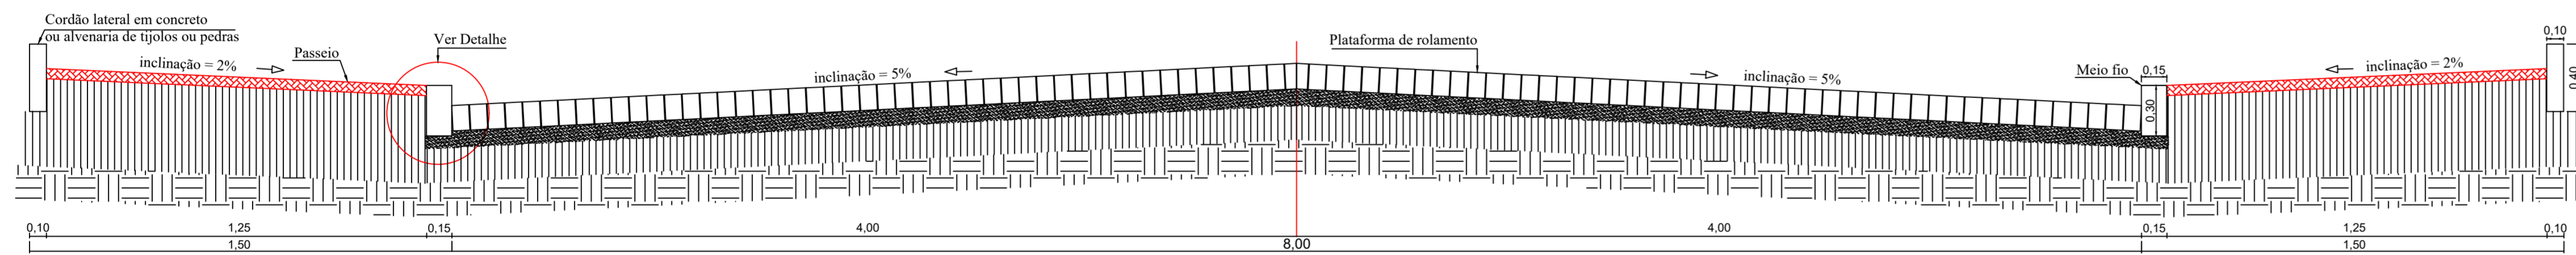

Seção Transversal Tipo Rua Pedro Lorenski

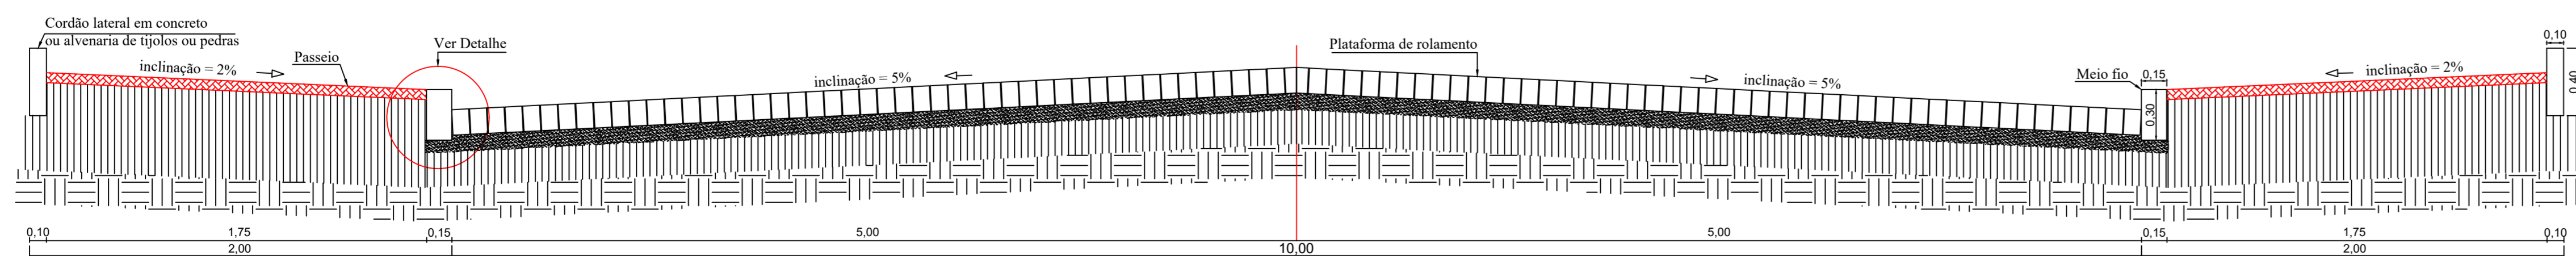

Seção Transversal Tipo Rua Érico Veríssimo - 01

PREFEITURA MUNICIPAL DE DESCANSO

RESERVADO AOS ÓRGÃOS DE APROVAÇÃO:

TIPO: INFRAESTRUTURA	ÁREA DE PAVIMENTAÇÃO: 4.749,24m ²	CIDADE: DESCANSO/SC
ENDEREÇO DA OBRA: 5 RUAS DO LOTEAMENTO JAROSKI	DATA: MAIO/2021	ESCALAS: INDICADAS
CONTEUDO DA PRANCHA: Planta de drenagem e seções tipo das ruas	RESPONSÁVEL TÉCNICO: FERNANDO TRINTINAGLIA	DESENHO: FERNANDO
ÚLTIMA ATUALIZAÇÃO EM: MAIO DE 2021	CREA-SC: 140.621-5	CÓPIA (Carimbo):

ASSINATURAS: Fernando Trintinaglia Engenheiro Civil - CREA/SC nº140.621-5 Responsável Técnico	Sadi Inácio Bonamigo Município de Descanso - SC CNPJ: 83.026.138/0001-97	PRANCHA: 03/04
--	--	------------------------------