




Corte Lateral - Muro 01  
Rua João G. Agostini

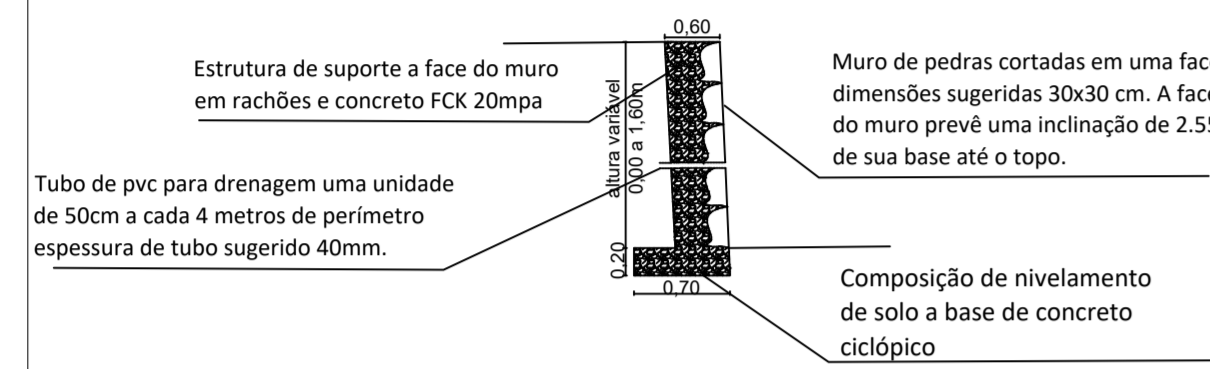


Corte Lateral - Muro 02  
Rua João G. Agostini

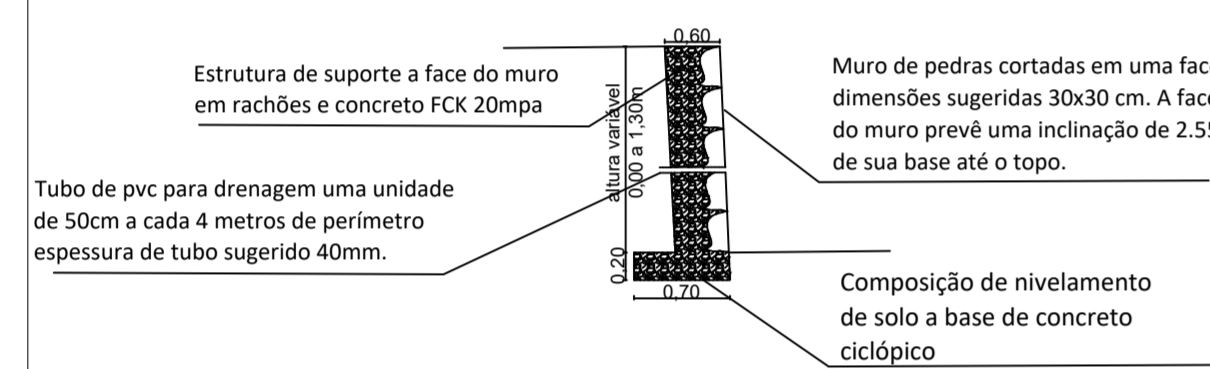


Corte Lateral - Muro 03  
Rua João G. Agostini

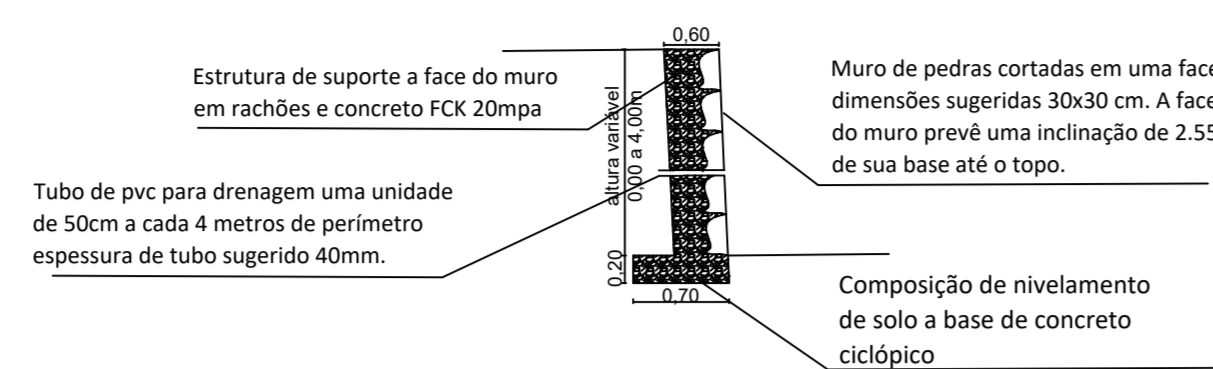


Corte Lateral - Muro 04  
Rua Pedro Lorenski

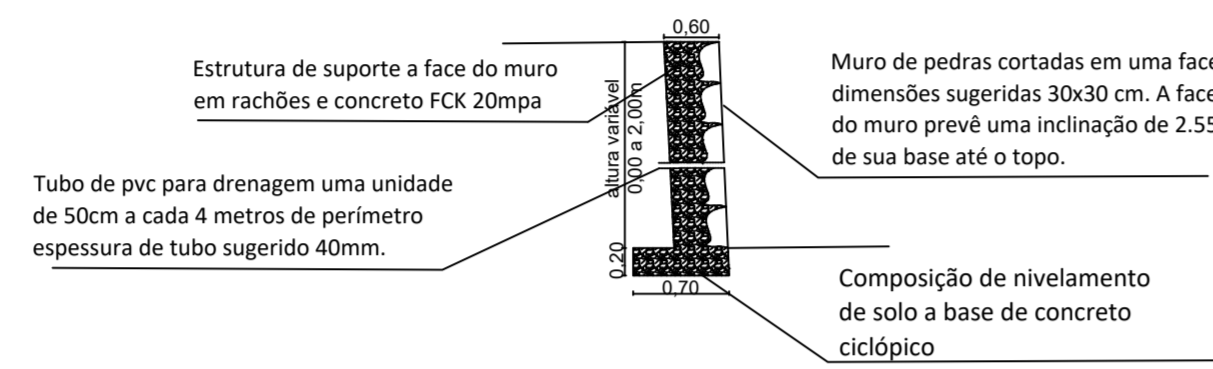


Corte Lateral - Muro 05  
Rua Pedro Lorenski

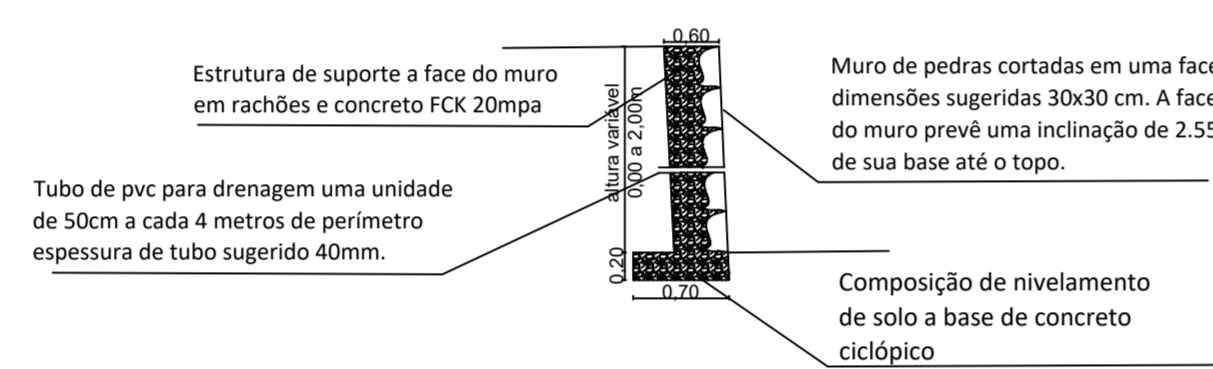


Corte Lateral - Muro 06  
Rua Érico Veríssimo

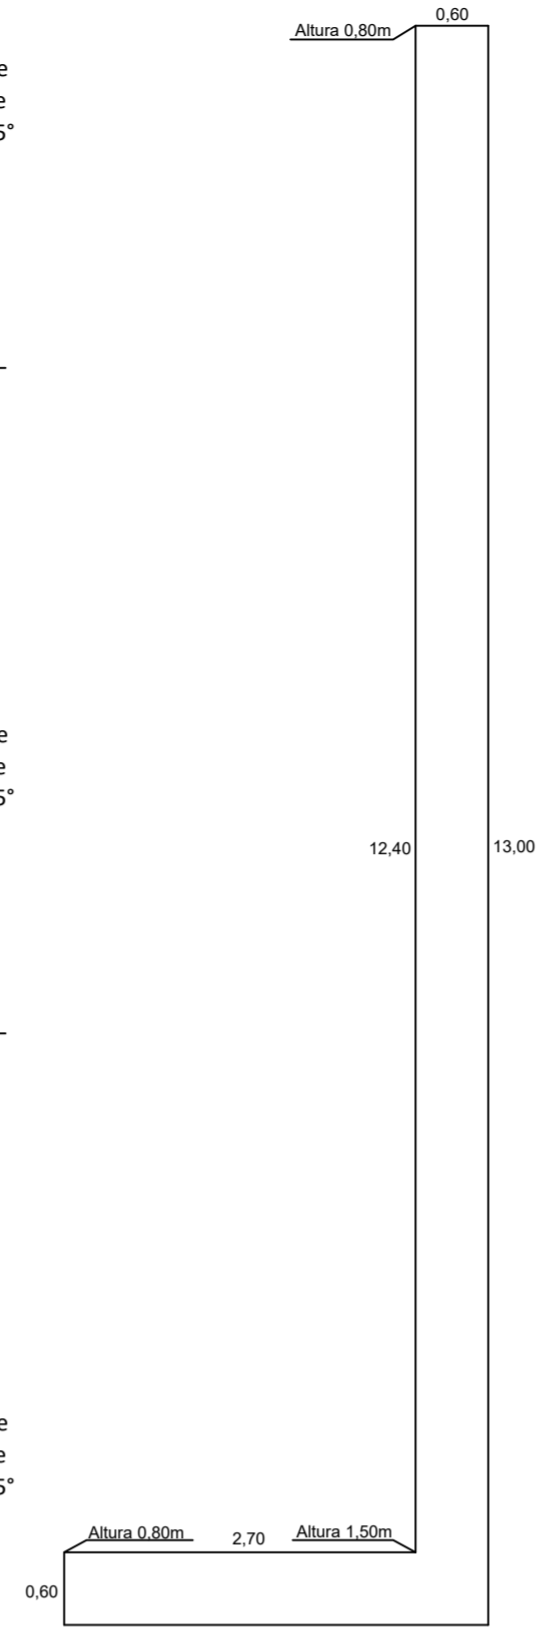


Planta Baixa - Muro 01  
Rua João G. Agostini

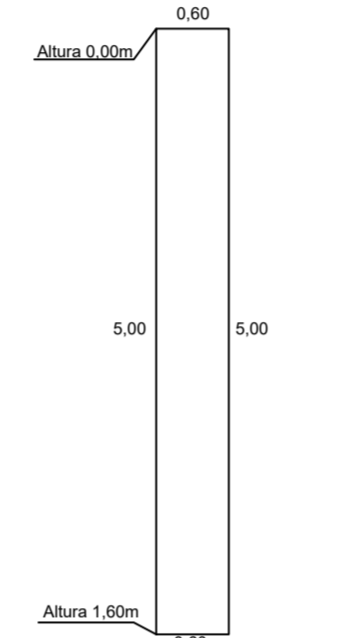


Planta Baixa - Muro 02  
Rua João G. Agostini

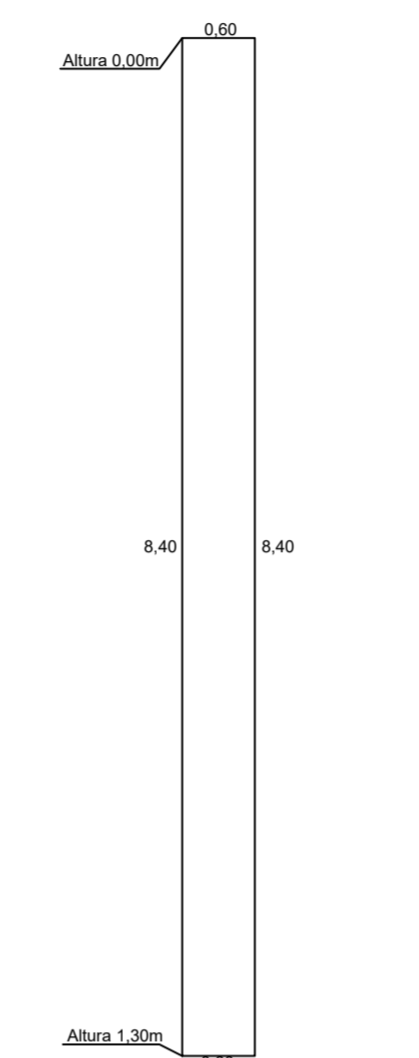


Planta Baixa - Muro 03  
Rua João G. Agostini

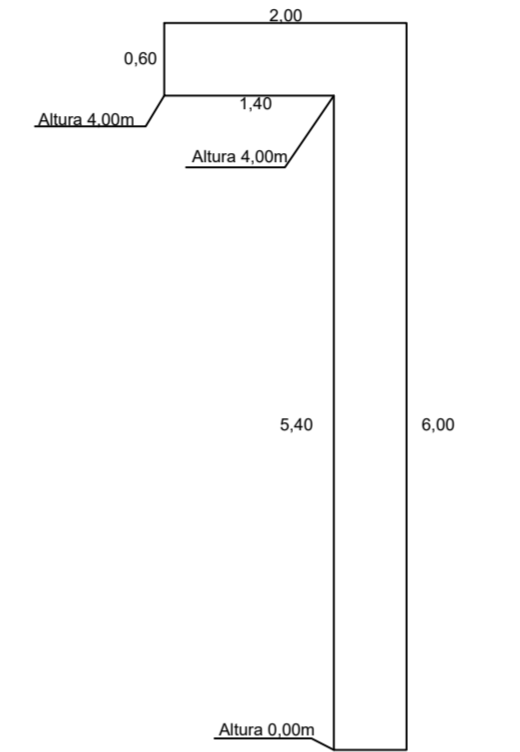


Planta Baixa - Muro 04  
Rua Pedro Lorenski

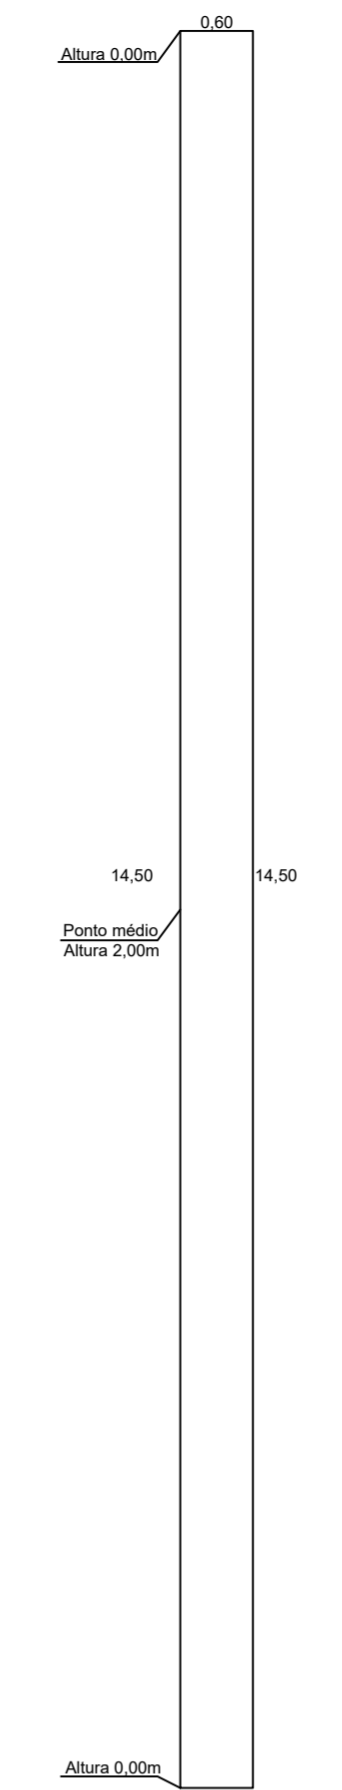


Planta Baixa - Muro 05  
Rua Pedro Lorenski

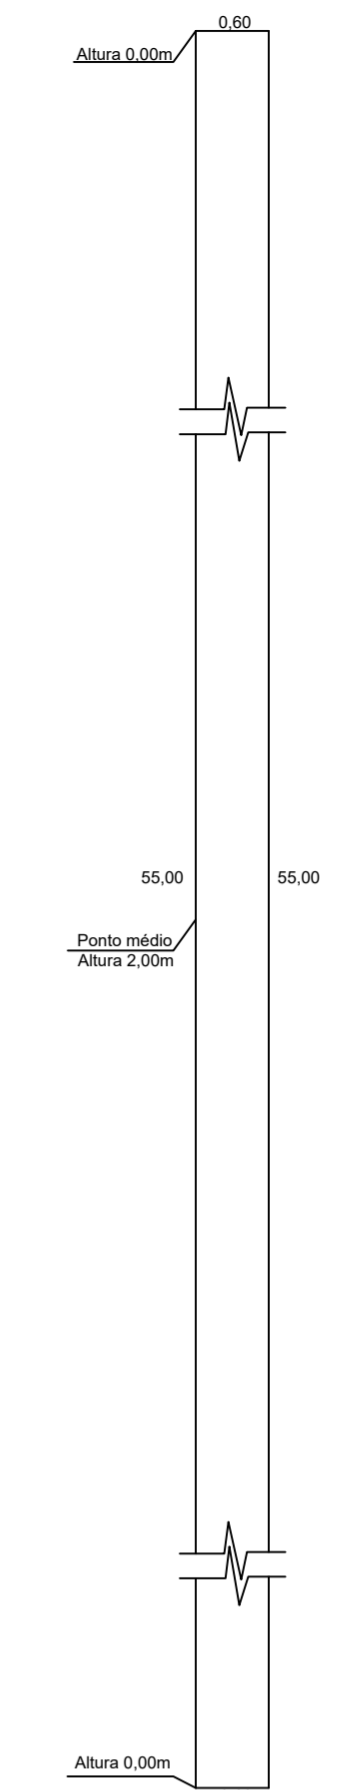

Planta Baixa - Muro 06  
Rua Érico Veríssimo

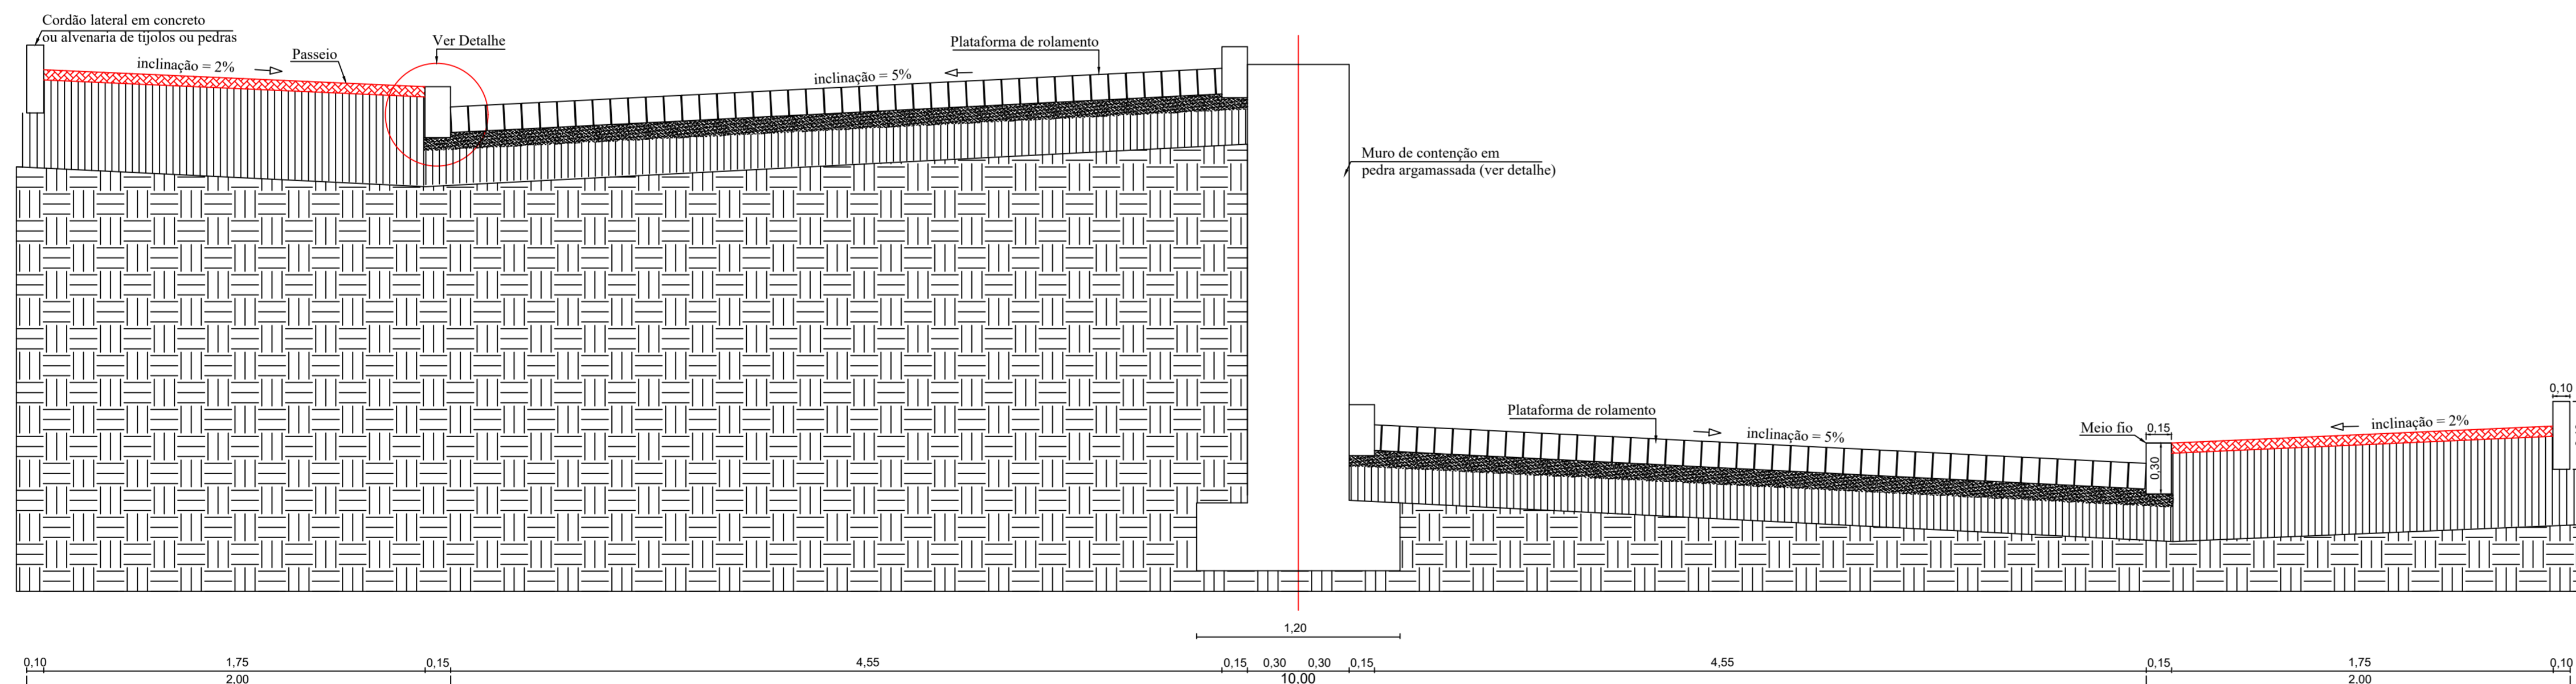

Seção Transversal Tipo Rua Érico Veríssimo - 02

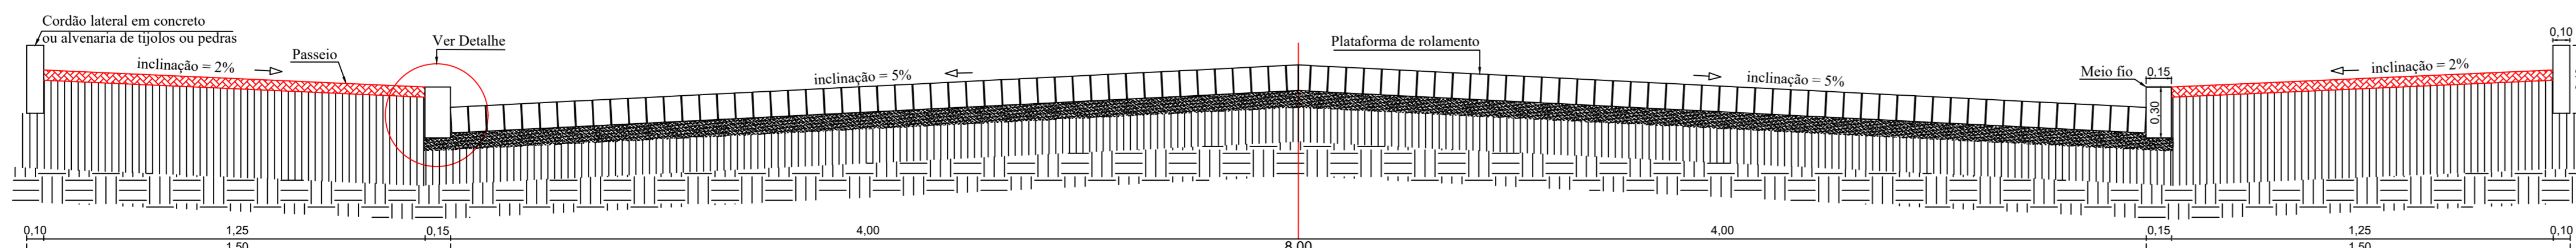

Seção Transversal Tipo Rua João Lemos

# PREFEITURA MUNICIPAL DE DESCANSO

RESERVADO AOS ÓRGÃOS DE APROVAÇÃO:

|  |   |                        |
|--|---|------------------------|
| TIPO:<br>INFRAESTRUTURA  | ÁREA DE PAVIMENTAÇÃO:<br>4.749,24m <sup>2</sup> | CIDADE:<br>DESCANSO/SC |
| ENDEREÇO DA OBRA:<br>5 RUAS DO LOTEAMENTO JAROSKI                        | DATA:<br>MAIO/2021                              |                        |
| CONTEÚDO DA PRANCHA:<br>Plantas e cortes dos muros, seções tipo das ruas | ESCALAS:<br>INDICADAS                           |                        |
| RESPONSÁVEL TÉCNICO:<br>FERNANDO TRINTINAGLIA                            | CREA-SC:<br>140.621-5                           | DESENHO:<br>FERNANDO   |
| ÚLTIMA ATUALIZAÇÃO EM:<br>MAIO DE 2021                                   | CÓPIA (Carimbo):                                |                        |

|  |  |
|--|--|
| ASSINATURAS:   | PRANCHA:   |
| Fernando Trintinaglia<br>Engenheiro Civil - CREA/SC nº140.621-5<br>Responsável Técnico | Sadi Inácio Bonamigo<br>Município de Descanso - SC<br>CNPJ: 83.026.138/0001-97 |

04/04