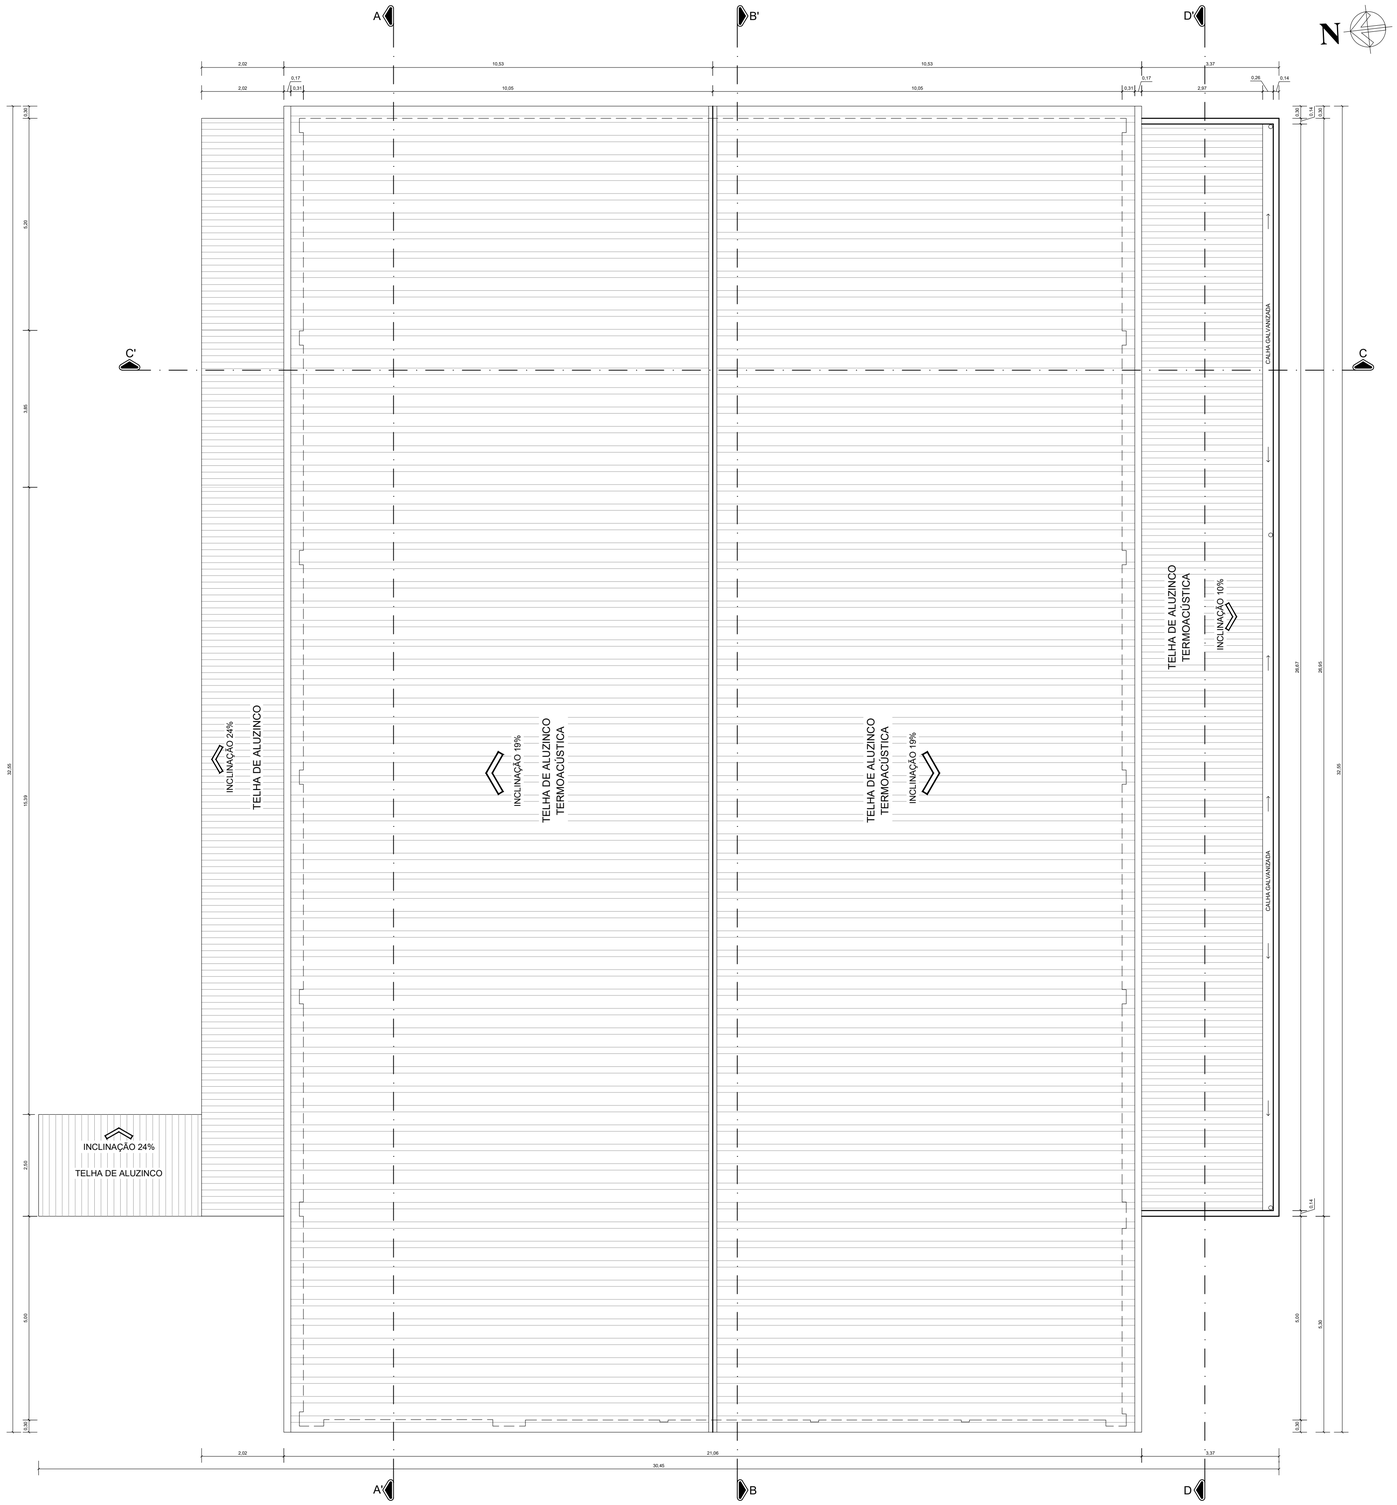

3 PLANTA DE COBERTURA
ESCALA: 1/75

1 PLANTA DE SITUAÇÃO
ESCALA: 1/1.200

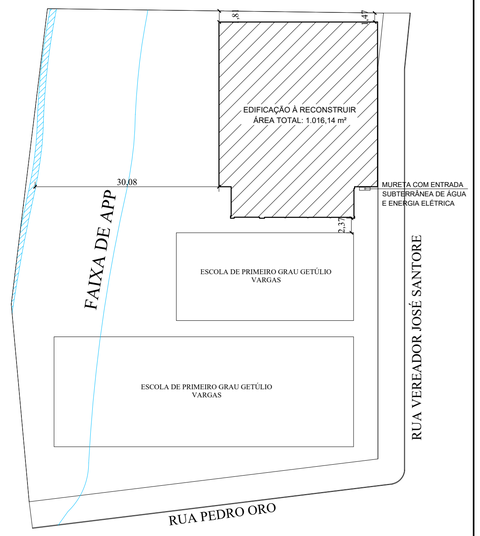

2 PLANTA DE LOCAÇÃO
ESCALA: 1/250

CARIMBOS E APROVAÇÕES:

FERNANDO TRINTINAGLIA: 08803037942

Assinado digitalmente por FERNANDO TRINTINAGLIA:08803037942
DN: C=BR, O=ICP-Brasil, OU=34028316000103, OU=Secretaria da Receita Federal do Brasil - RFB, OU=ARCORREIOS, OU=RFB e-CPF A1, CN=FERNANDO TRINTINAGLIA:08803037942
Razão: Eu sou o autor deste documento
Localização: Descanso
Data: 2020-09-24 16:51:35
Foxit Reader Versão: 9.7.1

MUNICÍPIO DE DESCANSO
Descanso, lugar bom de viver!

OBRA/PROJETO
RECONSTRUÇÃO DO GINÁSIO ANTÔNIO RECH

LOCAL:
RUA VEREADOR JOSÉ SANTORE, CENTRO DE DESCANSO, LOTE URBANO Nº 10

ESCALA:	DESENHADO POR:	DATA:
INDICADA	SETOR DE ENGENHARIA	SETEMBRO DE 2020

DIMENSÕES:
ÁREA TOTAL DO LOTE: 4.785,00 m² ÁREA TOTAL DA EDIFICAÇÃO: 1.024,95 m²

DESENHOS:
PLANTA DE SITUAÇÃO, PLANTA DE LOCAÇÃO E PLANTA DE COBERTURA

RESPONSÁVEL TÉCNICO:
FERNANDO TRINTINAGLIA - CREA/SC 140.621-5

FOLHA: 01/17