



7 CORTE AA'  
ESCALA: 1/75

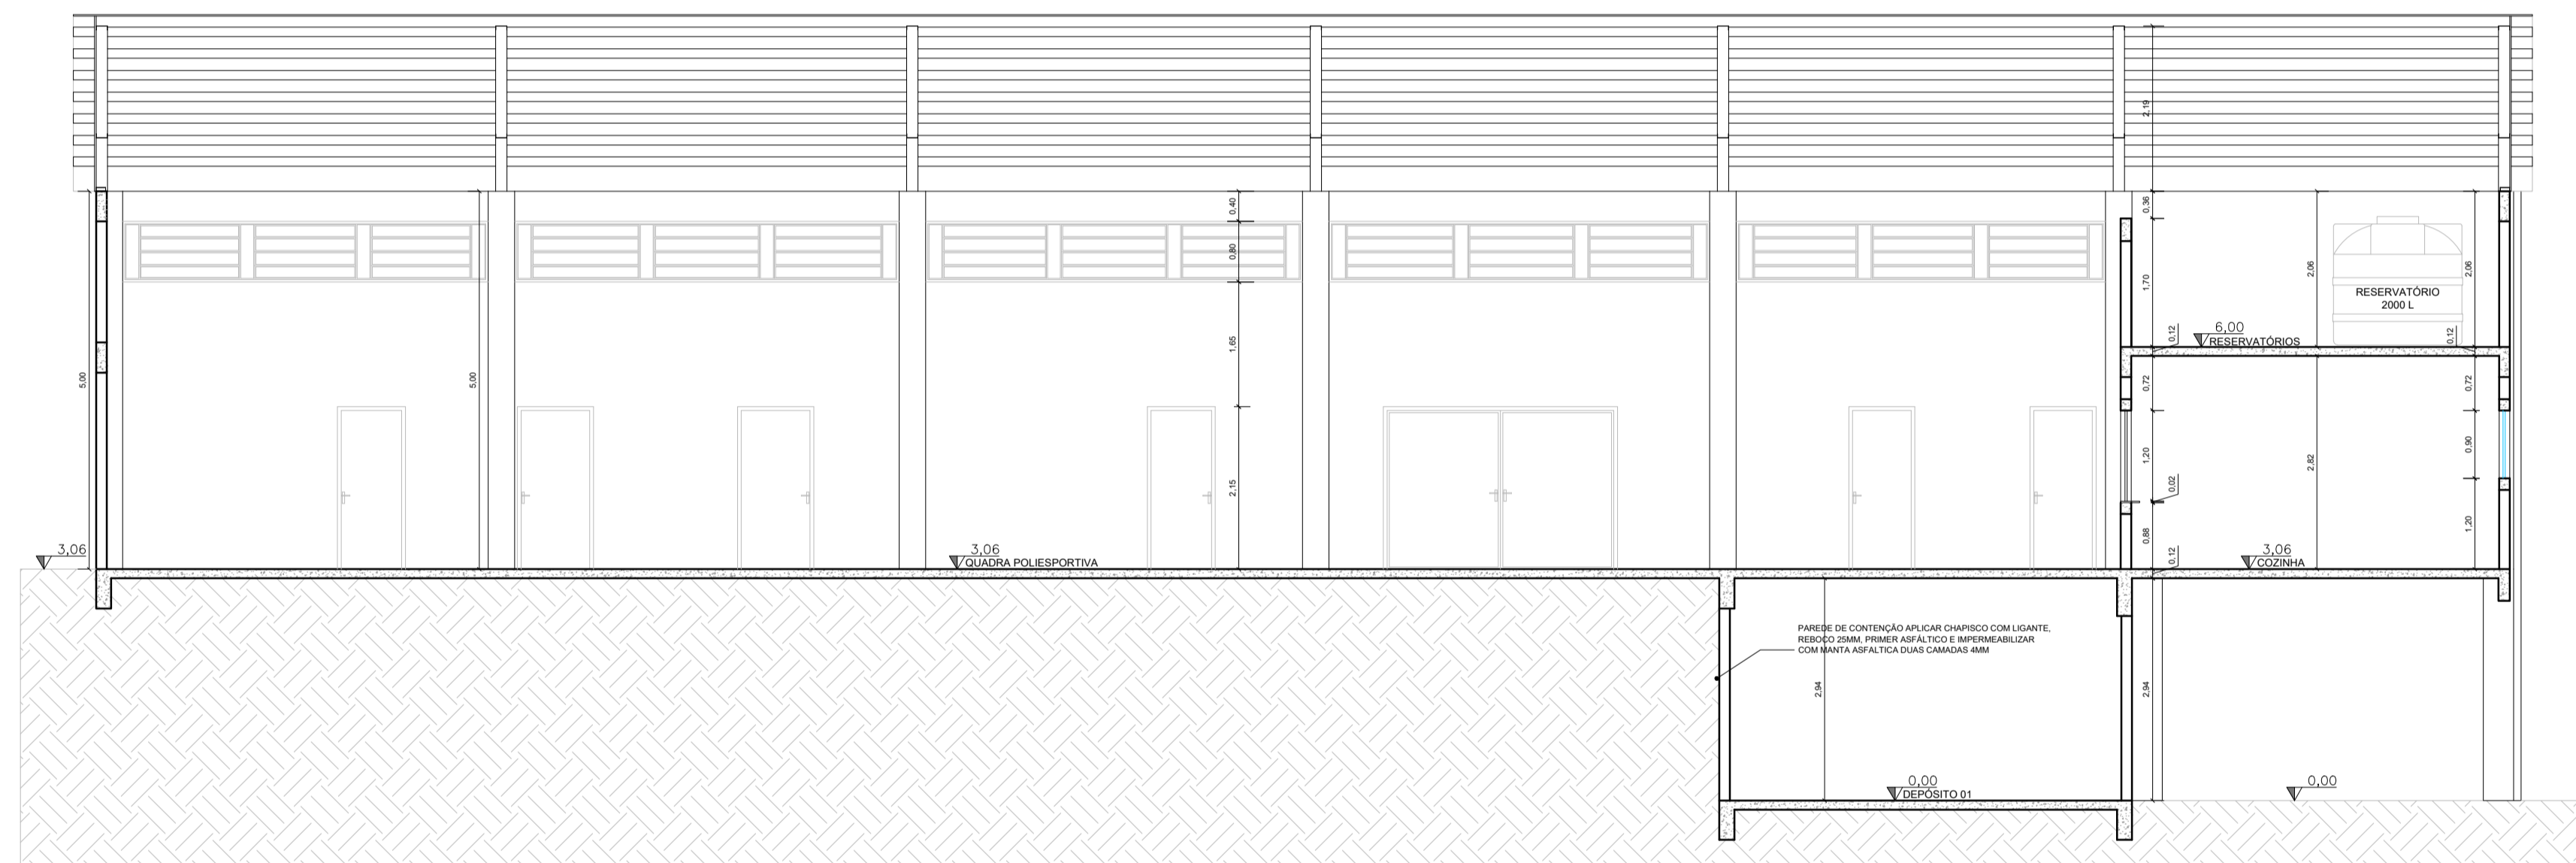

8 CORTE BB'  
ESCALA: 1/75

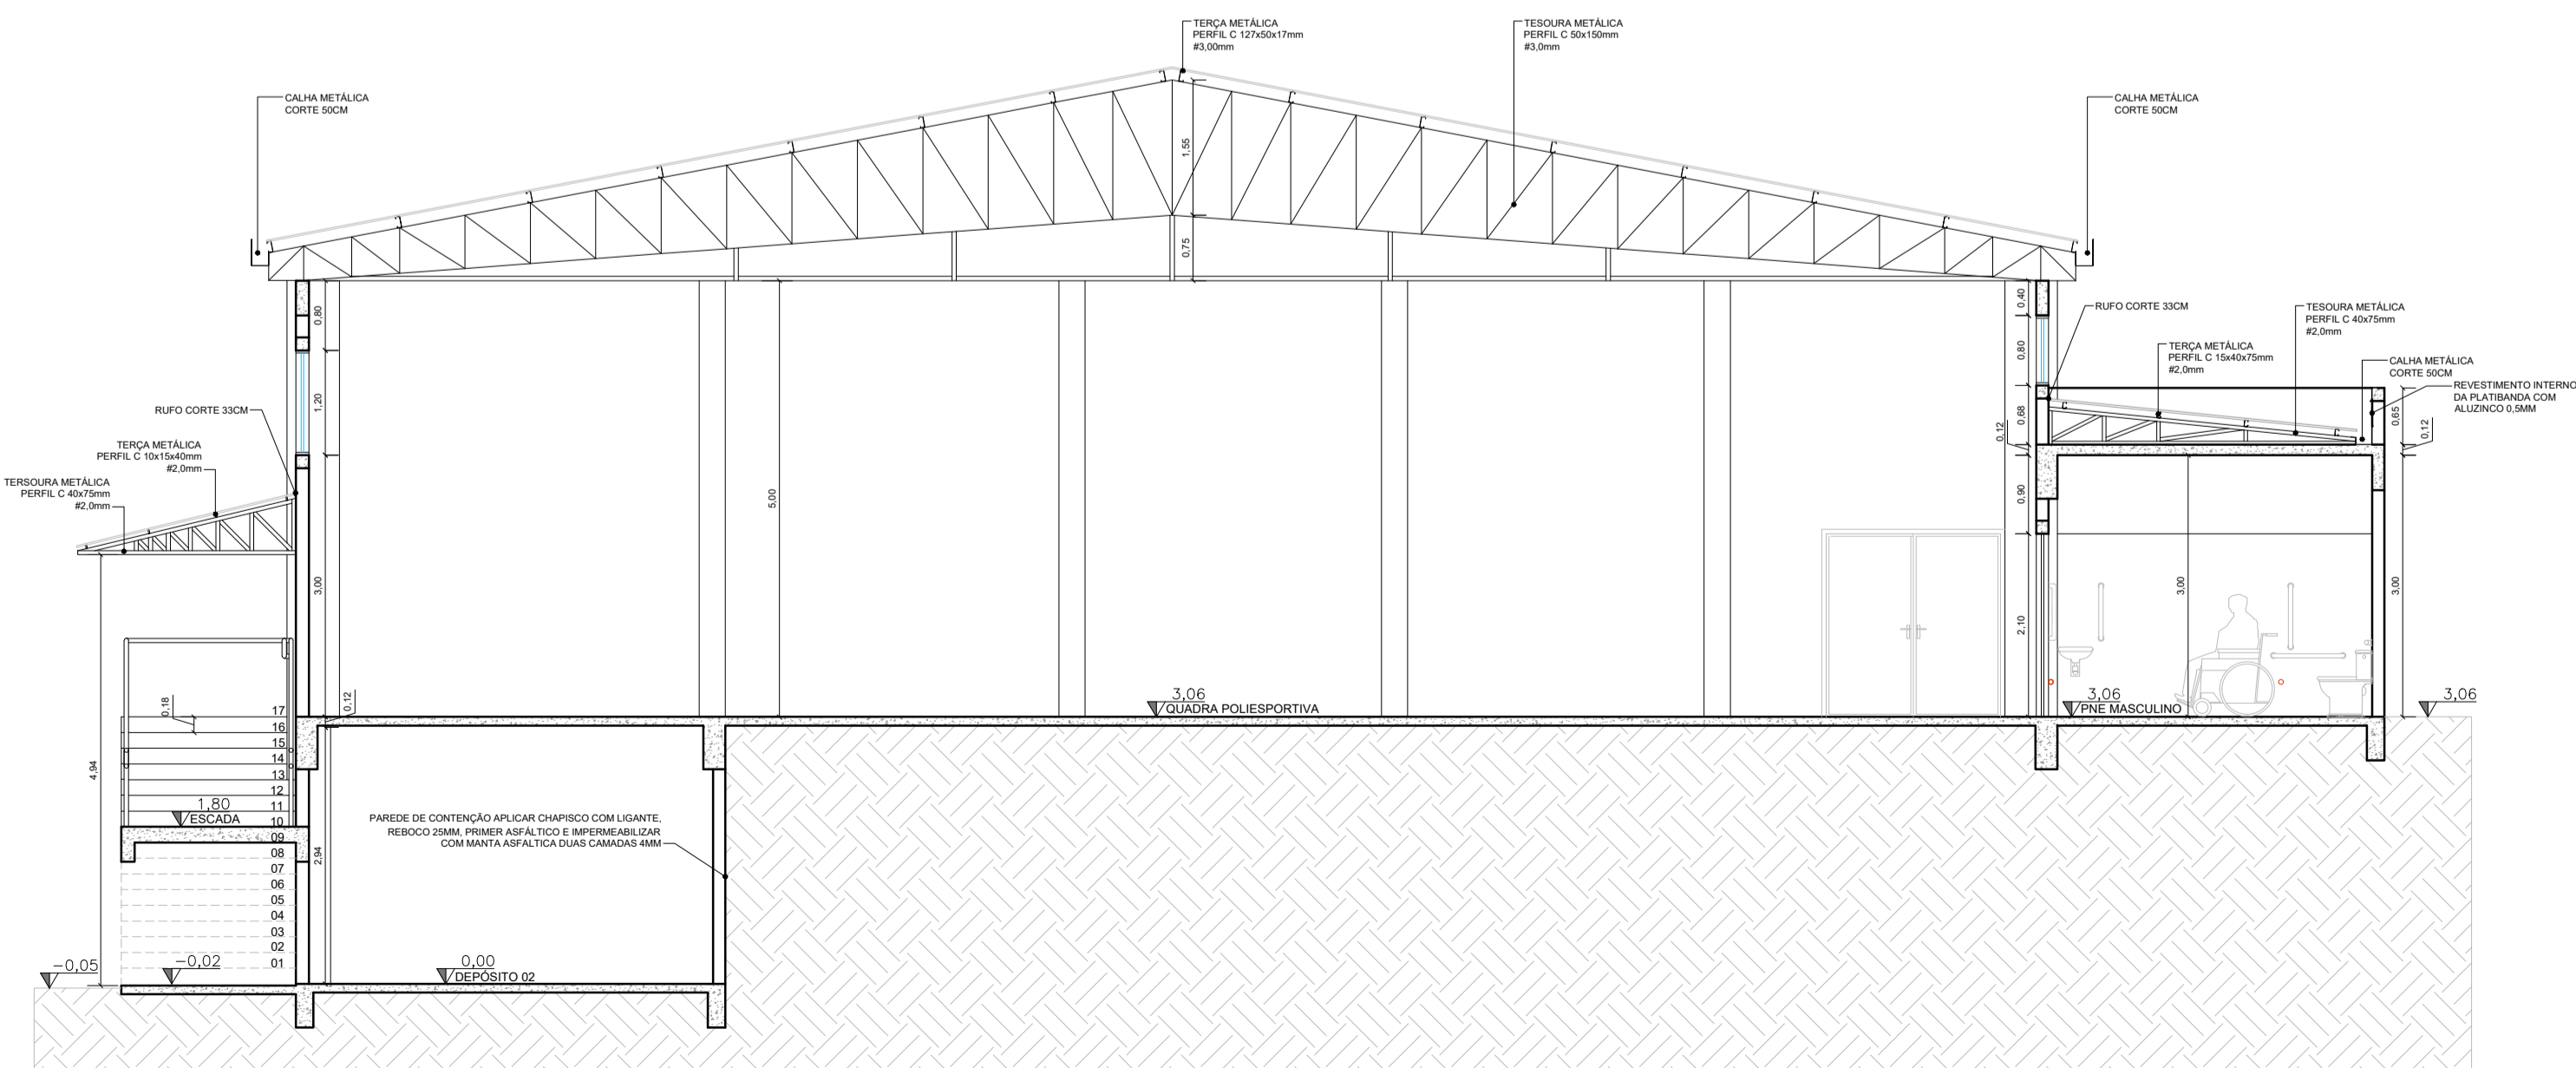

10 CORTE CC'  
ESCALA: 1/75

CARIMBOS E APROVAÇÕES:



## MUNICÍPIO DE DESCANSO

Descanso, lugar bom de viver!



---

**RECONSTRUÇÃO DO GINÁSIO ANTÔNIO RECH**

LOCAL: RUA VEREADOR JOSÉ SANTORE, CENTRO DE DESCANSO, LOTE URBANO Nº 10

ESCALA: INDICADA      DESENHADO POR: SETOR DE ENGENHARIA      DATA: SETEMBRO DE 2020

DIMENSÕES: ÁREA TOTAL DO LOTE: 4.785,00 m<sup>2</sup>      ÁREA TOTAL DA EDIFICAÇÃO: 1.024,95 m<sup>2</sup>

DESENHOS: CORTES AA', CORTE BB' E CORTE CC'

RESPONSÁVEL TÉCNICO: \_\_\_\_\_      FOLHA: 05/17

FERNANDO TRINTINAGLIA - CREA/SC 140.621-5