
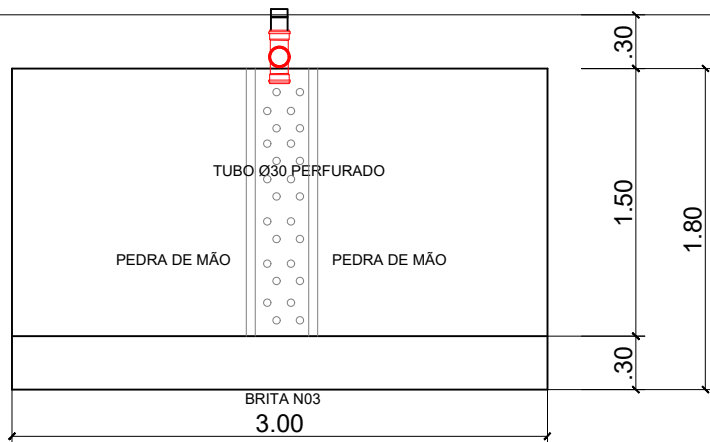




# DETALHE DO SUMIDOURO

ESCALA: 1/25

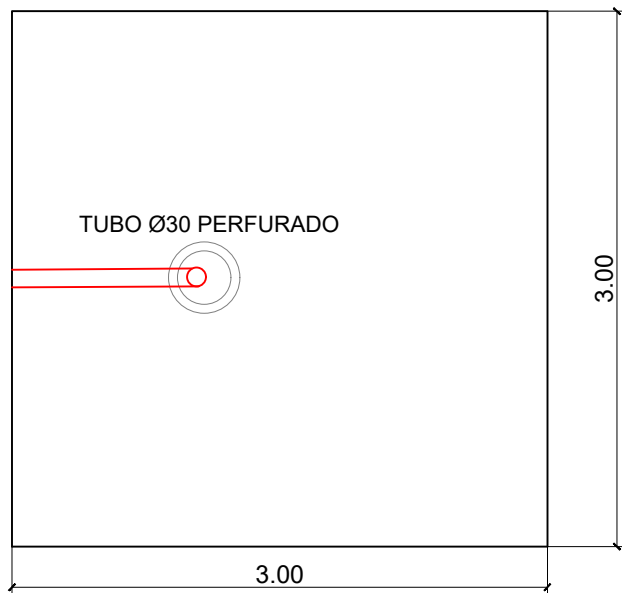

# DETALHE FILTRO ANAERÓBIO

ESCALA: 1/25

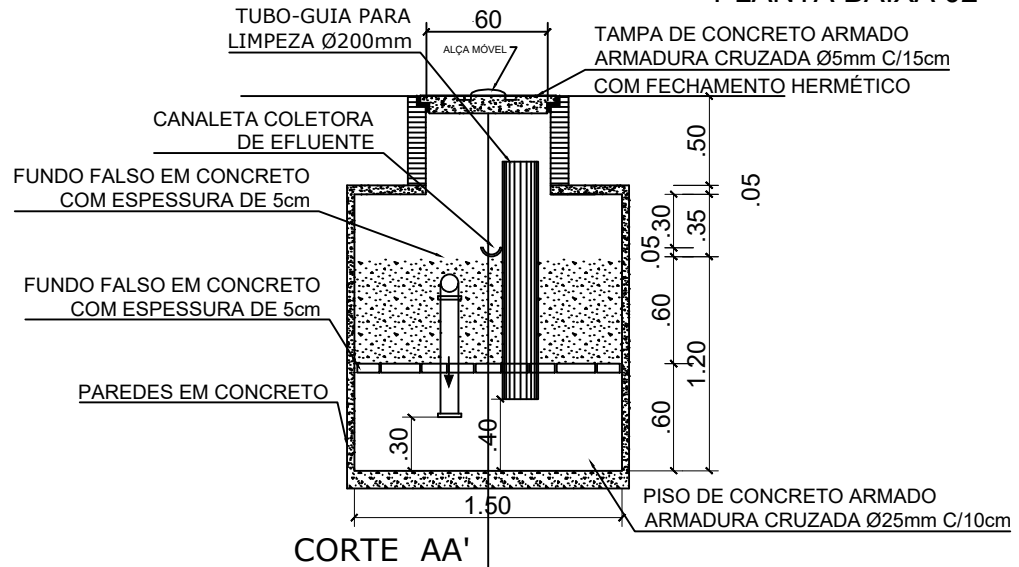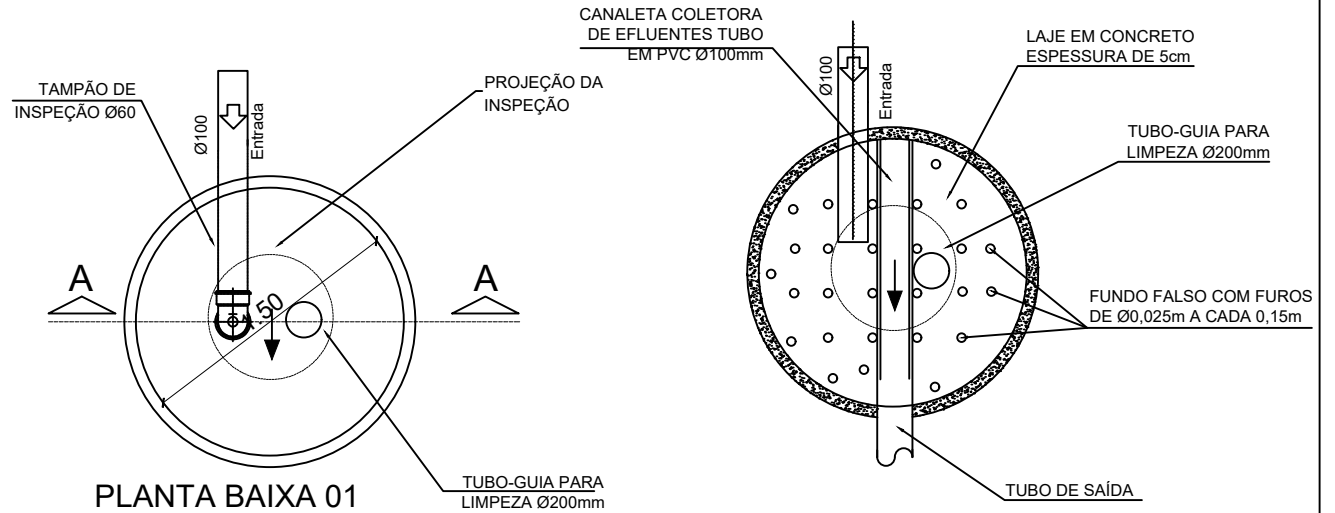

**PREFEITURA MUNICIPAL DE DESCANSO - SC**

PROJETO:  
STE

DESENHO:  
DETALHE DO SISTEMA DE TRATAMENTO DE EFLUENTES

PRANCHA:

LOCAL:  
CENTRO DE IDOSOS - CENTRO

DESENHADO POR:  
SETOR DE ENGENHARIA

DATA:

04/04