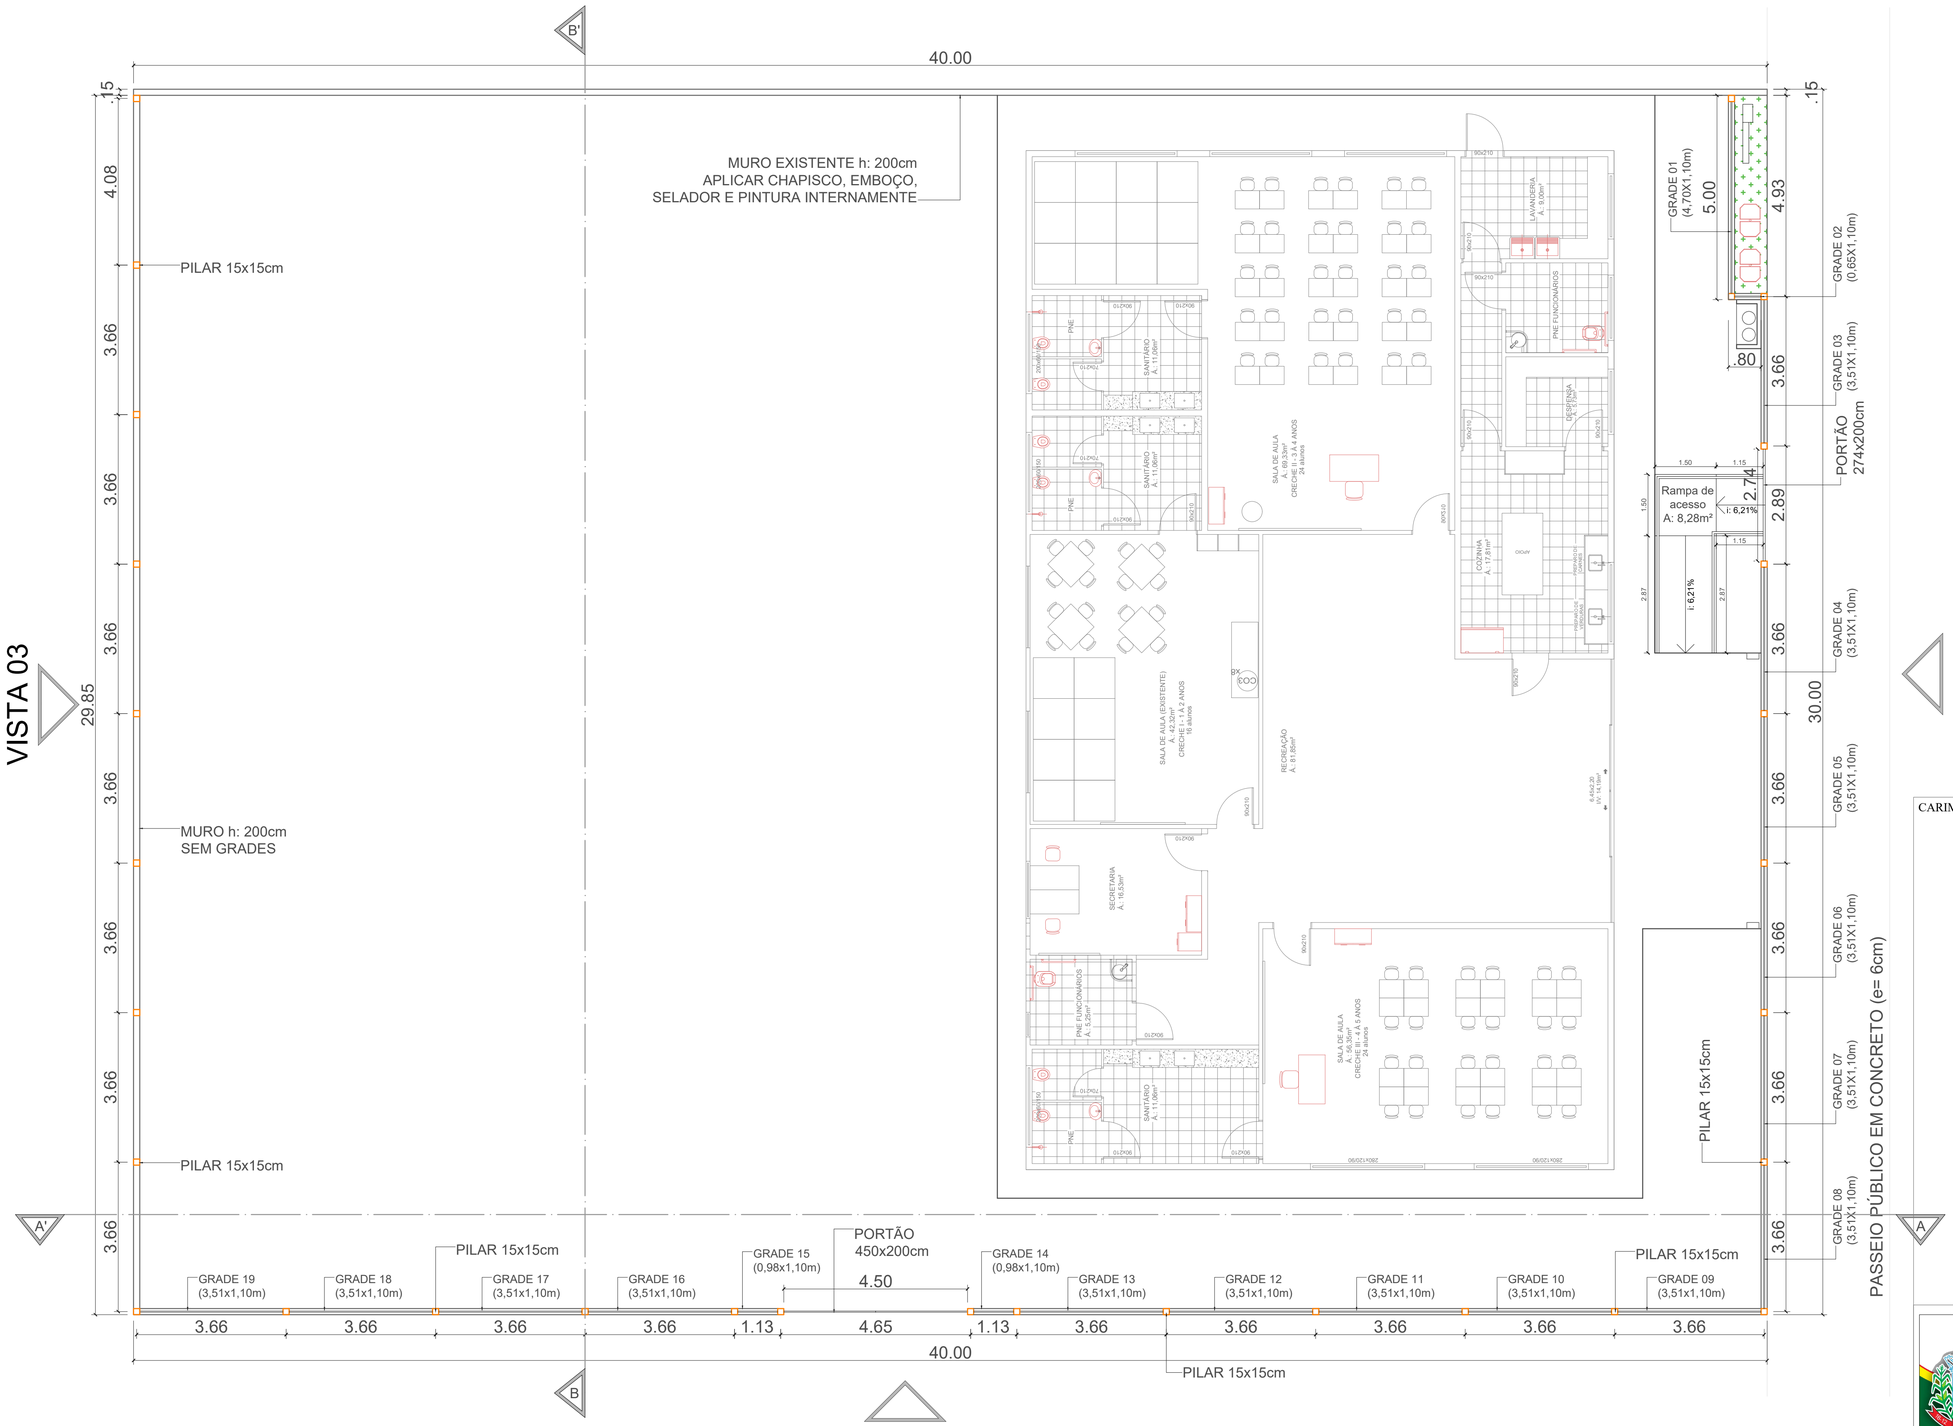

PLANTA BAIXA

ESCALA: 1/75

CARIMBOS E APROVAÇÕES:

FERNANDO TRINTINAGLIA: 08803037942

Assinado digitalmente por FERNANDO TRINTINAGLIA: 08803037942
DN: C=BR, O=ICP-Brasil, OU=34028316000103, OU=Secretaria da Receita Federal do Brasil - RFB, OU=ARCORREIOS, OU=RFB e-CPF A1, CN=FERNANDO TRINTINAGLIA:08803037942
Razão: Eu sou o autor deste documento
Localização: Descanso
Data: 2020-08-13 09:33:40
Foxit Reader Versão: 9.7.1

MUNICÍPIO DE DESCANSO

Descanso, lugar bom de viver!

OBRA/PROJETO:

MURO CRECHE CASINHA FELIZ

LOCAL:

RUA XV DE NOVEMBRO, DISTRITO DE ITAJUBÁ, DESCANSO, LOTE URBANO Nº 58 E 59A

ESCALA:	DESENHADO POR:	DATA:
INDICADA	CRISTIANE E GABRIELA	13/08/2020

DIMENSÕES:

ÁREA TOTAL DO LOTE: 1.200,00 M²

DESENHOS:

PLANTA BAIXA

RESPONSÁVEL TÉCNICO:

FERNANDO TRINTINAGLIA - CREA/SC 140.621-5

FOLHA:

01/04