



FACHADA FRONTAL
ESCALA: 1/50

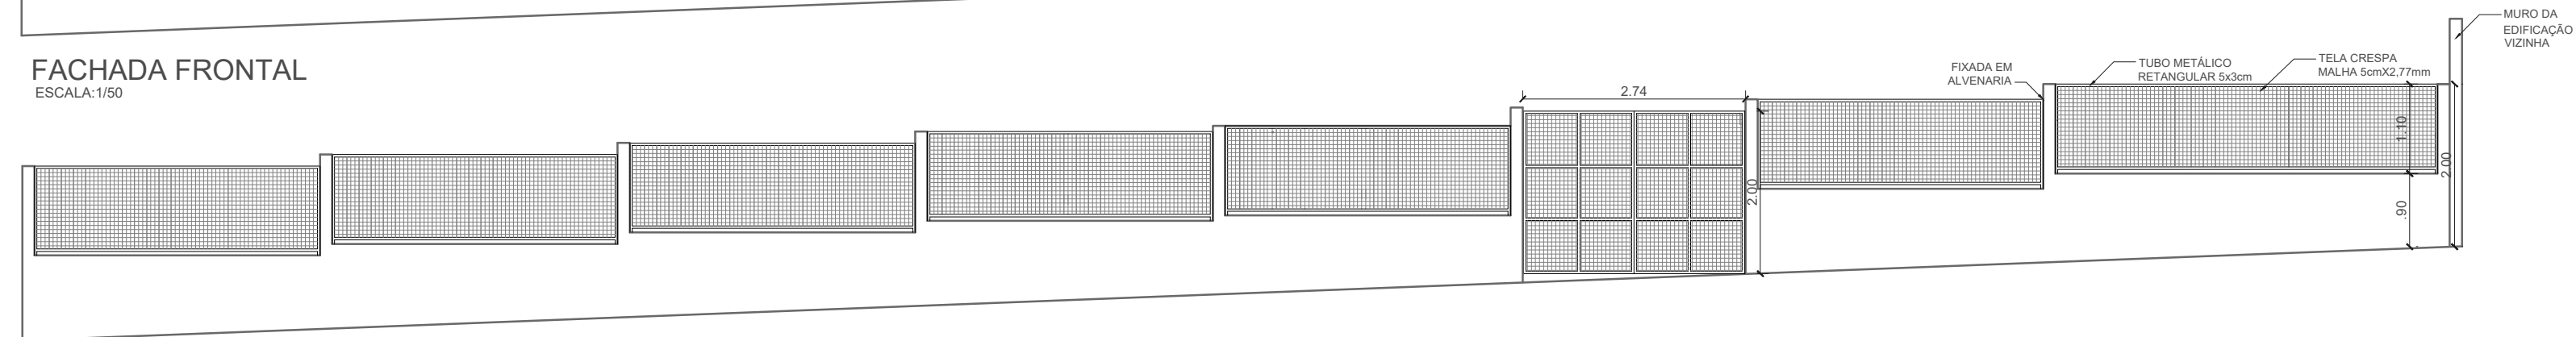


VISTA 01
ESCALA: 1/50

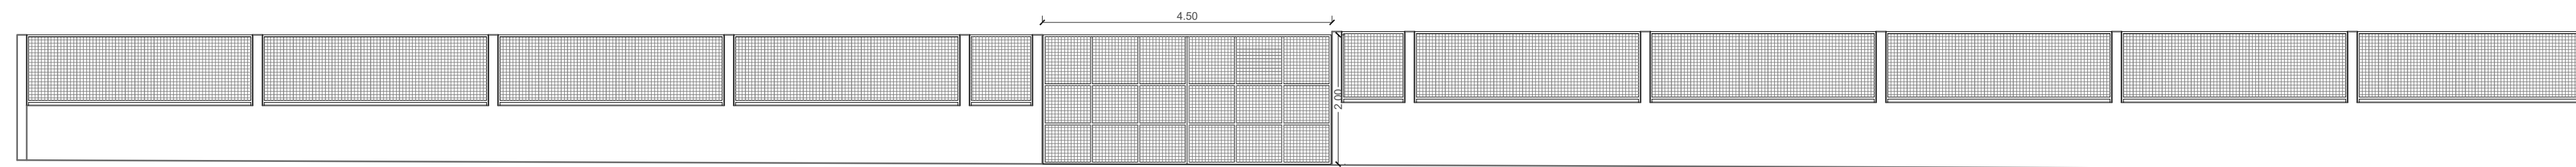


VISTA 02
ESCALA: 1/50



VISTA 03
ESCALA: 1/50

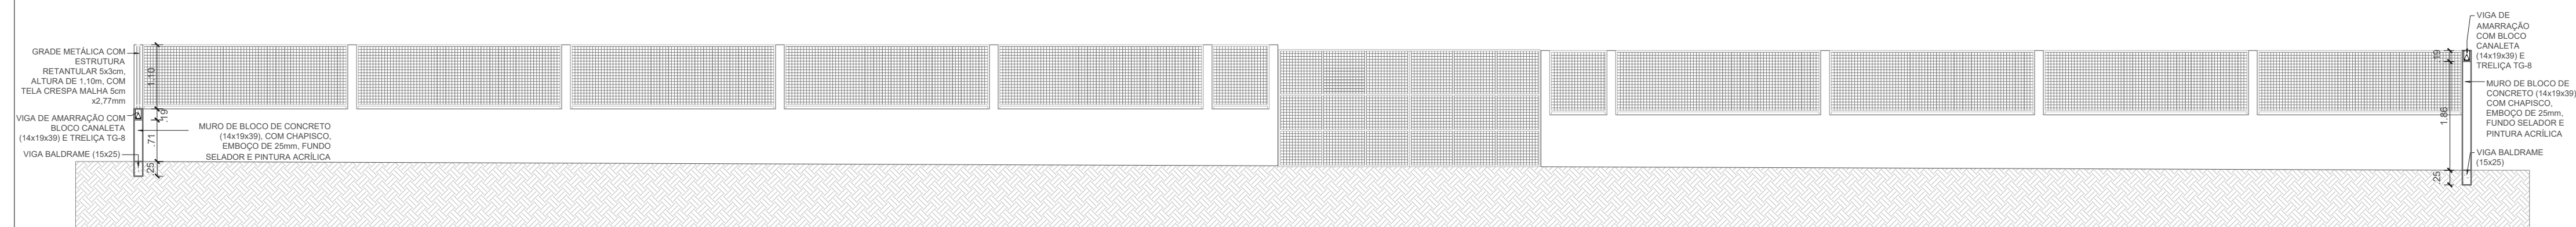

CORTE AA'
ESCALA: 1/50

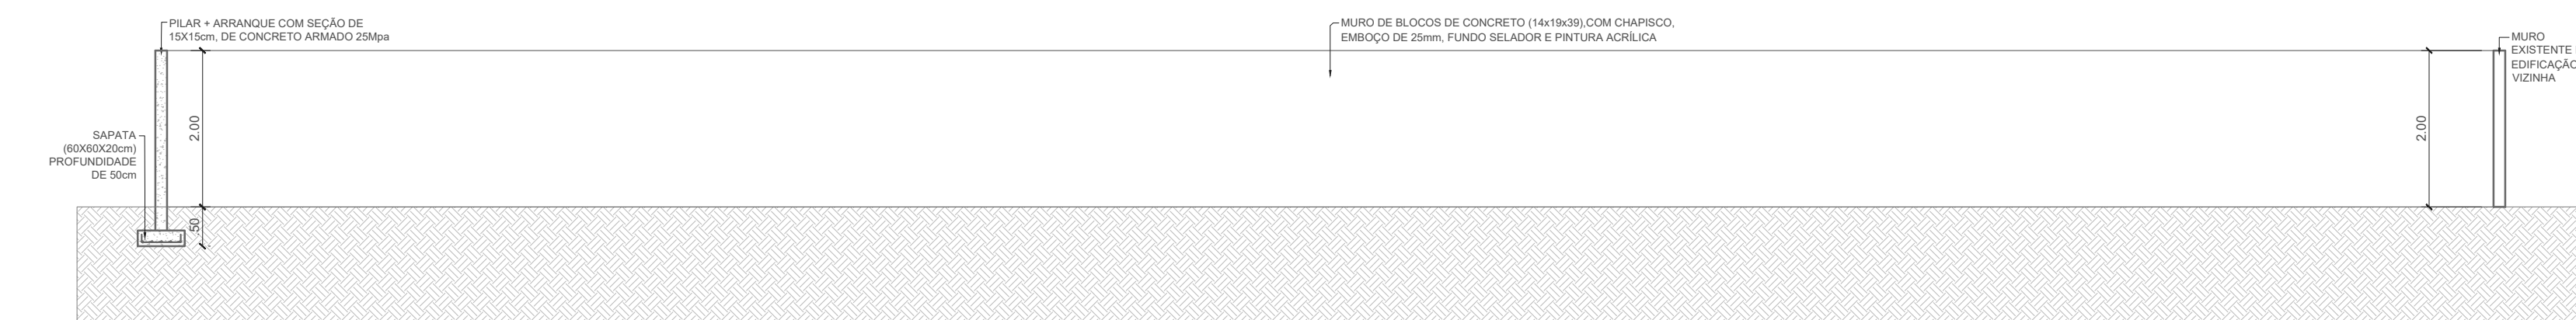


CORTE BB'
ESCALA: 1/50


30 PILARES 15X15x200cm + 50cm ARRANQUE



30 SAPATAS 60X60 H: 20
TAMANHO PADRÃO
PROFUNDIDADE: 50cm

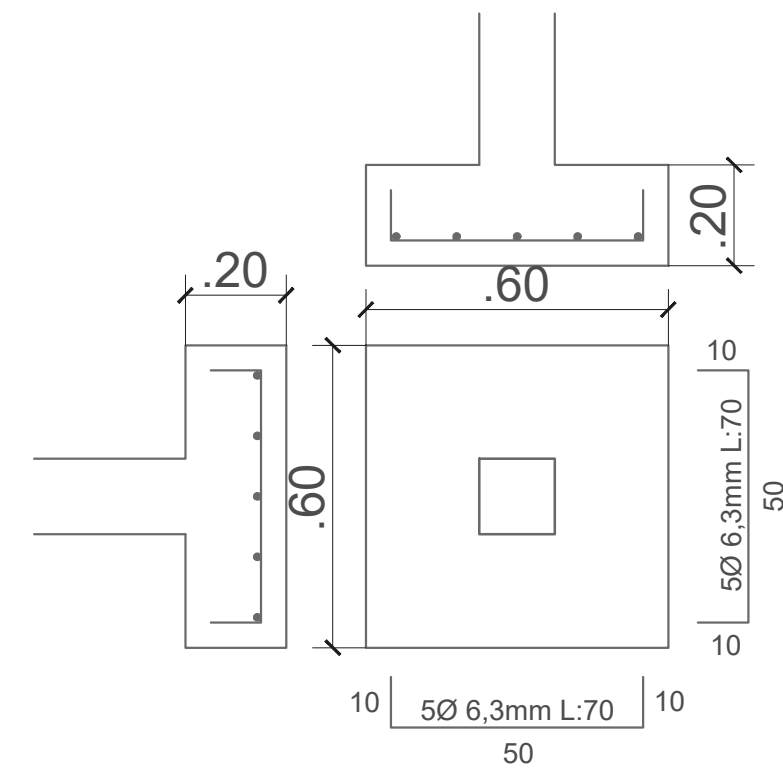


VIGAS BALDRAME (15X25)

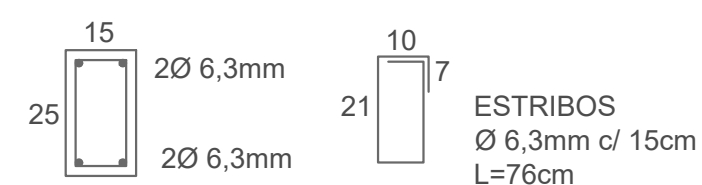


VIGA DE AMARRAÇÃO COM BLOCOS CANALETA DE 14X19X39



DETALHES ESTRUTURAIS
ESCALA: 1/15

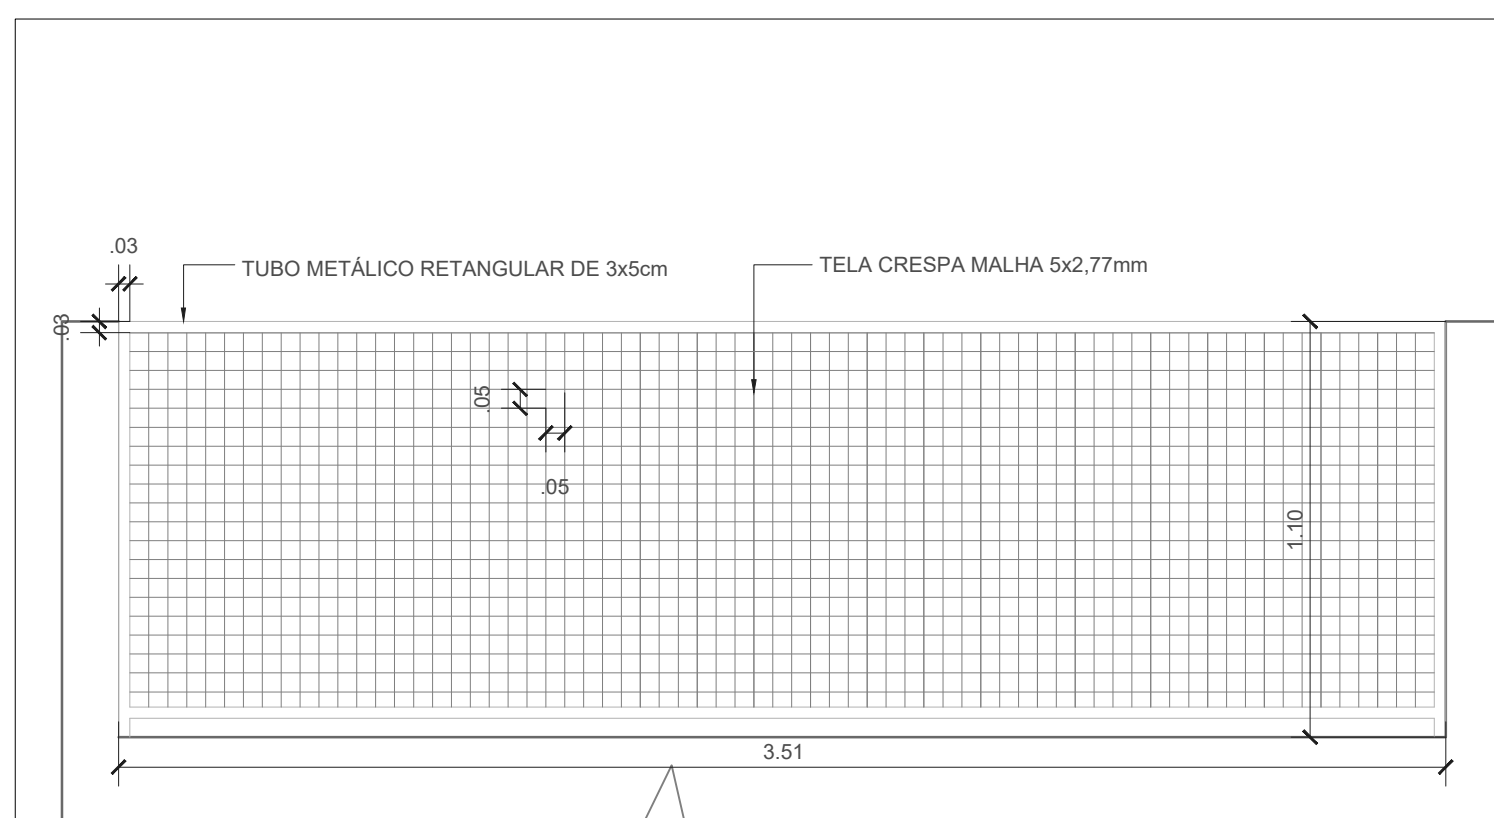

DETALHE GRADE
ESCALA: 1/20

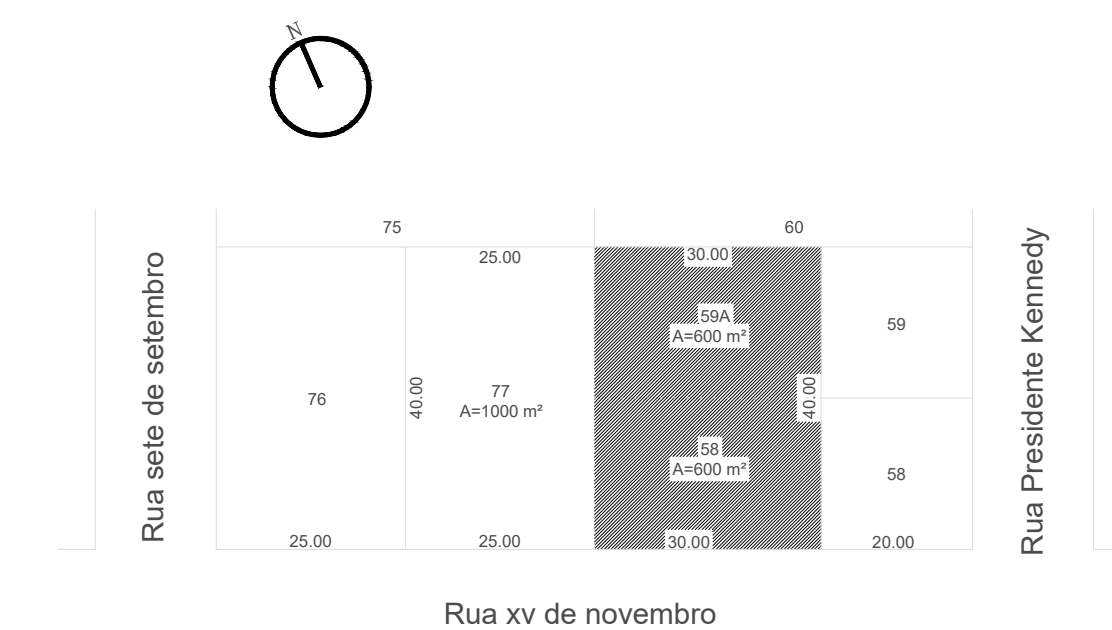

PLANTA DE SITUAÇÃO
ESCALA: 1/1.000

CARIMBOS E APROVAÇÕES:



**MUNICÍPIO DE
DESCANSO**

Descanso, lugar bom de viver!



MURO CRECHE CASINHA FELIZ

LOCAL: RUA XV DE NOVEMBRO, DISTRITO DE ITAJUBÁ, DESCANSO, LOTE URBANO Nº 58 E 59A

ESCALA: INDICADA	DESENHADO POR: CRISTIANE E GABRIELA	DATA: 13/08/2020
DIMENSÕES: ÁREA TOTAL DO LOTE: 1.200,00 M²		
DESENHOS: PLANTA DE SITUAÇÃO, VISTAS, CORTES E DETALHES ESTRUTURAIS		
RESPONSÁVEL TÉCNICO:	FOLHA: 04/04	
FERNANDO TRINTINAGLIA - CREA/SC 140.621-5		