


**CORTE AA**  
TORRE CAIXA D'ÁGUA  
ESCALA 1/50



**VISTA**  
TORRE CAIXA D'ÁGUA  
ESCALA 1/50

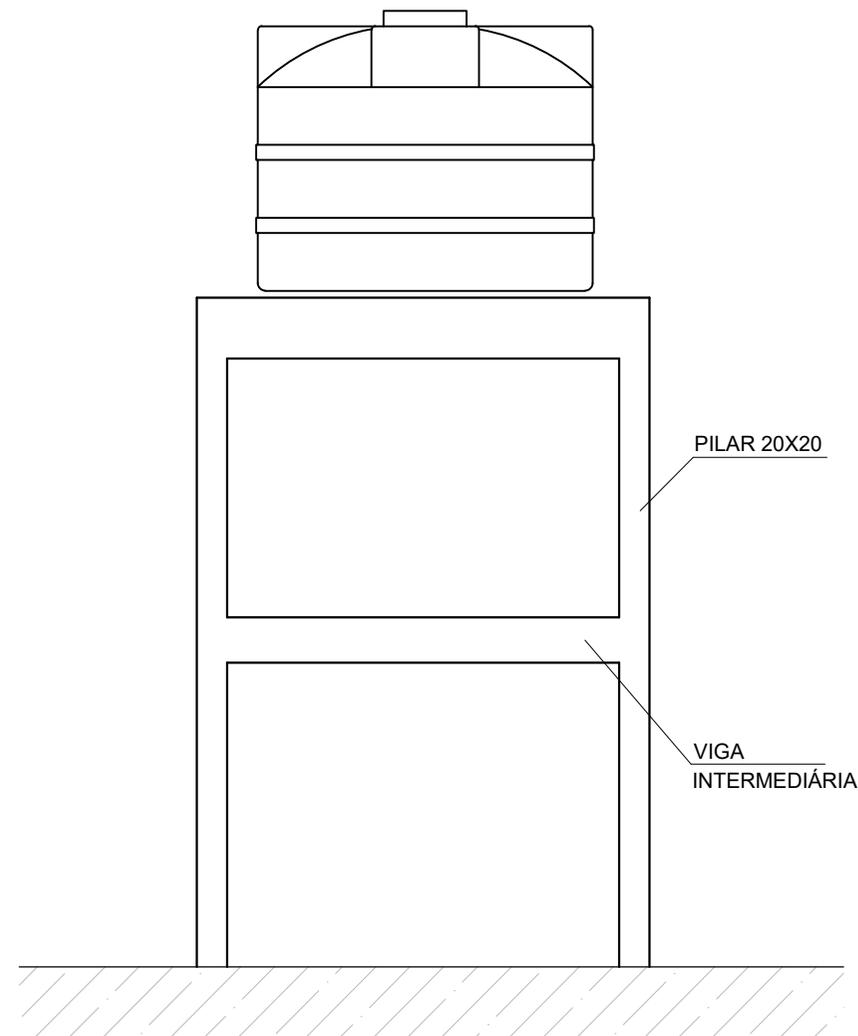

**PREFEITURA  
MUNICIPAL DE  
DESCANSO - SC**

PROJETO:  
TORRE DA CAIXA D'ÁGUA

LOCAL:  
ESCOLA CACHOEIRINHA

DESENHO:  
CORTE E VISTA

DESENHADO POR:  
SETOR DE ENGENHARIA

DATA:  
JULHO/2021

PRANCHA:  
**03/06**