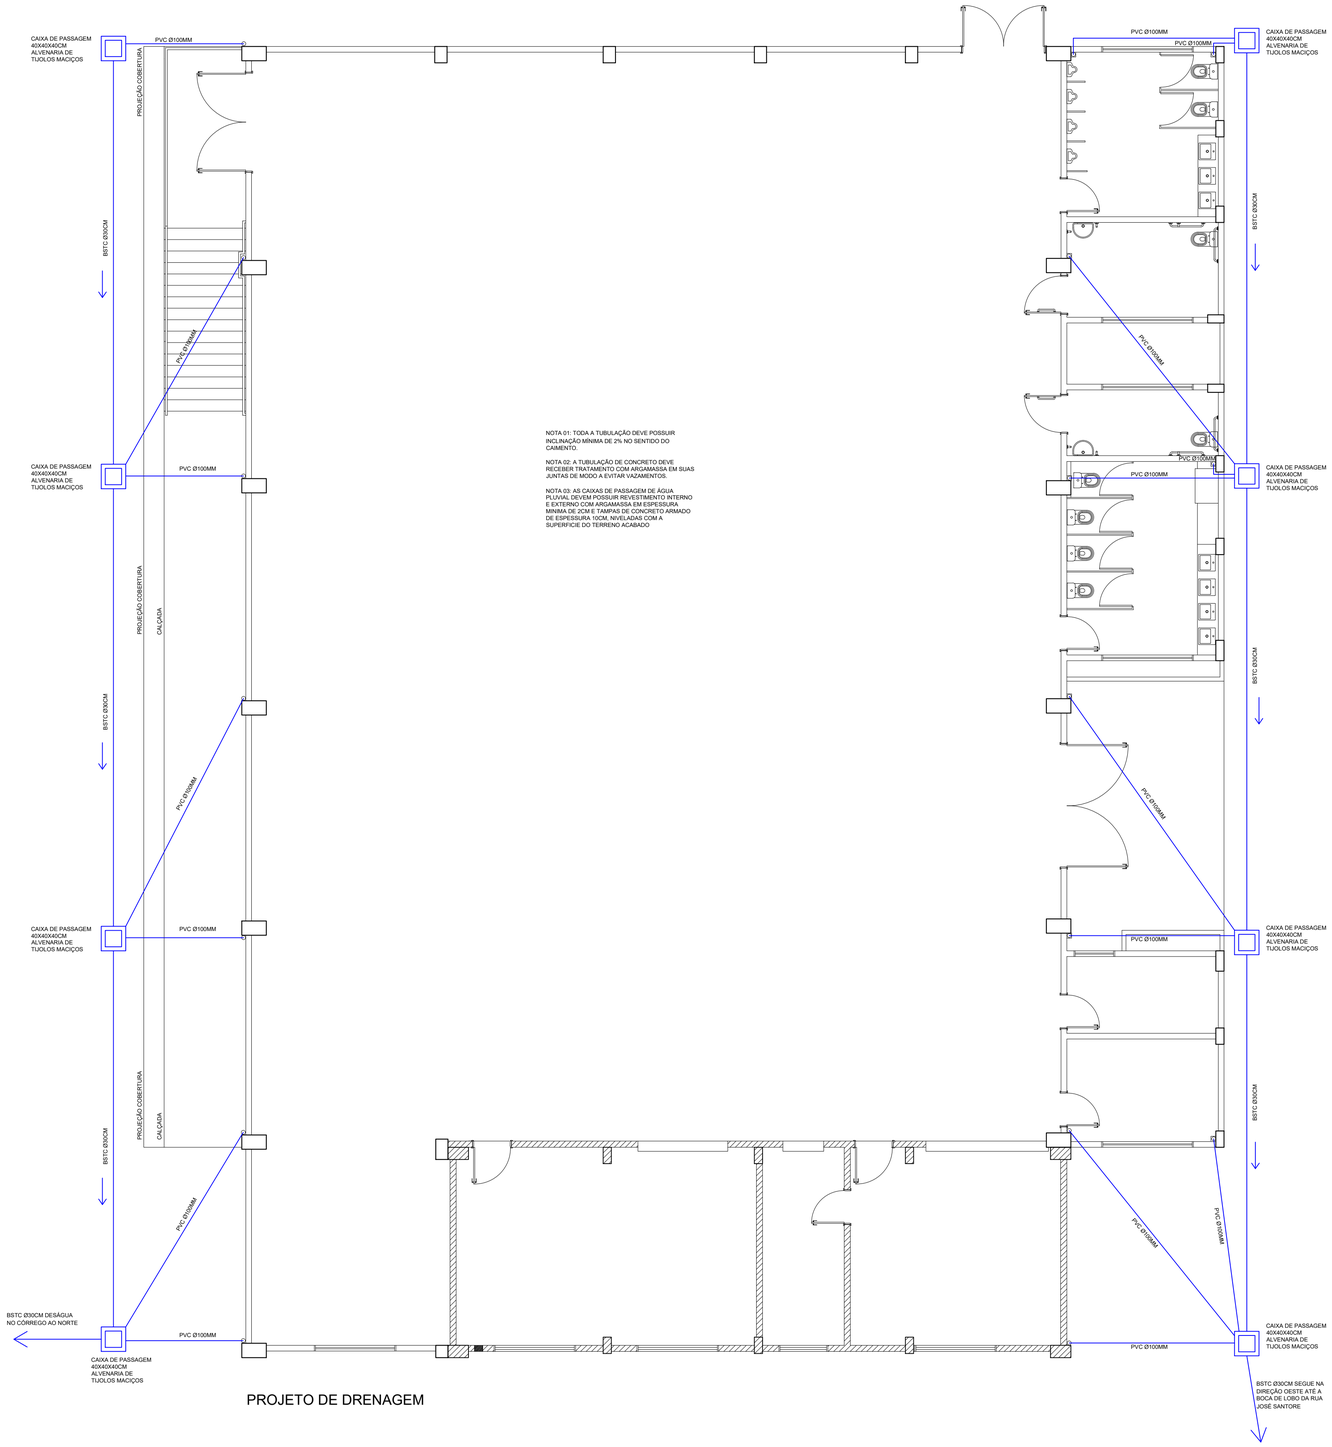

NOTA 01: TODA A TUBULAÇÃO DEVE POSSUIR INCLINAÇÃO MÍNIMA DE 2% NO SENTIDO DO CAMENTO.

NOTA 02: A TUBULAÇÃO DE CONCRETO DEVE RECEBER TRATAMENTO COM ARGAMASSA EM SUAS JUNTAS DE MODO A EVITAR VAZAMENTOS.

NOTA 03: AS CAIXAS DE PASSAGEM DE ÁGUA PLUVIAL DEVEM POSSUIR REVESTIMENTO INTERNO E EXTERNO COM ARGAMASSA EM ESPESSURA MINIMA DE 2CM E TAMPAS DE CONCRETO ARMADO DE ESPESSURA 10CM, NIVELADAS COM A SUPERFICIE DO TERRENO ACABADO.

PROJETO DE DRENAGEM

CARIMBOS E APROVAÇÕES:

FERNANDO
TRINTINAGLIA
:08803037942

Assinado digitalmente por FERNANDO TRINTINAGLIA:08803037942
DN: C=BR, O=ICP-Brasil, OU=VAD20231000032025, OU=Secretaria da Receita Federal do Brasil - RFB, OU=AR CORREIOS, OU=RFB e-CPF A1, CN=FERNANDO TRINTINAGLIA:08803037942
Razão: Eu sou o autor deste documento
Localização: Descanso
Data: 2020.09.29 09:23
Foxit Reader Versão: 9.7.1

MUNICÍPIO DE DESCANSO

Descanso, lugar bom de viver!

OBRA PROJETO:

RECONSTRUÇÃO DO GINÁSIO ANTÔNIO RECH

LOCAL: RUA VEREADOR JOSÉ SANTORE, CENTRO DE DESCANSO, LOTE URBANO Nº 10

ESCALA:	DESENHADO POR:	DATA:
INDICADA	SETOR DE ENGENHARIA	SETEMBRO DE 2020

DIMENSÕES: ÁREA TOTAL DO LOTE: 4.785,00 m² ÁREA TOTAL DA EDIFICAÇÃO: 1.024,95 m²

DESENHOS: PROJETO DE DRENAGEM DE ÁGUAS PLUVIAIS

RESPONSÁVEL TÉCNICO: FERNANDO TRINTINAGLIA - CREA/SC 140.621-5

FOLHA: 09/17