




Vista E - Box banheiro masc.
Divisórias em Granito (01 unid)

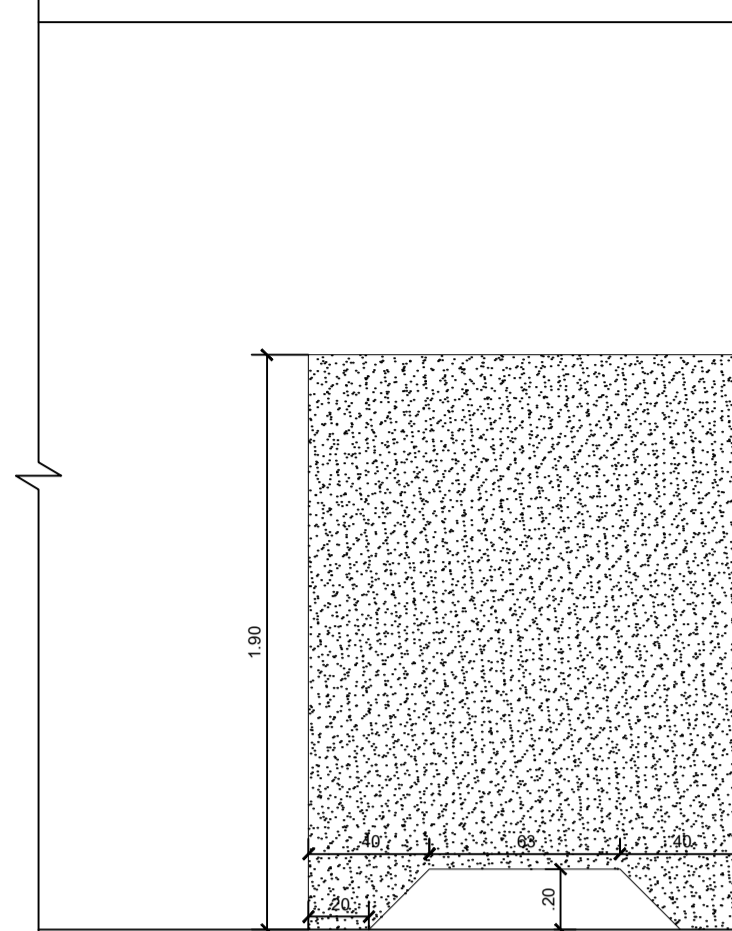


Vista E' - Box banheiro masc.
Divisórias em Granito (01 unid)

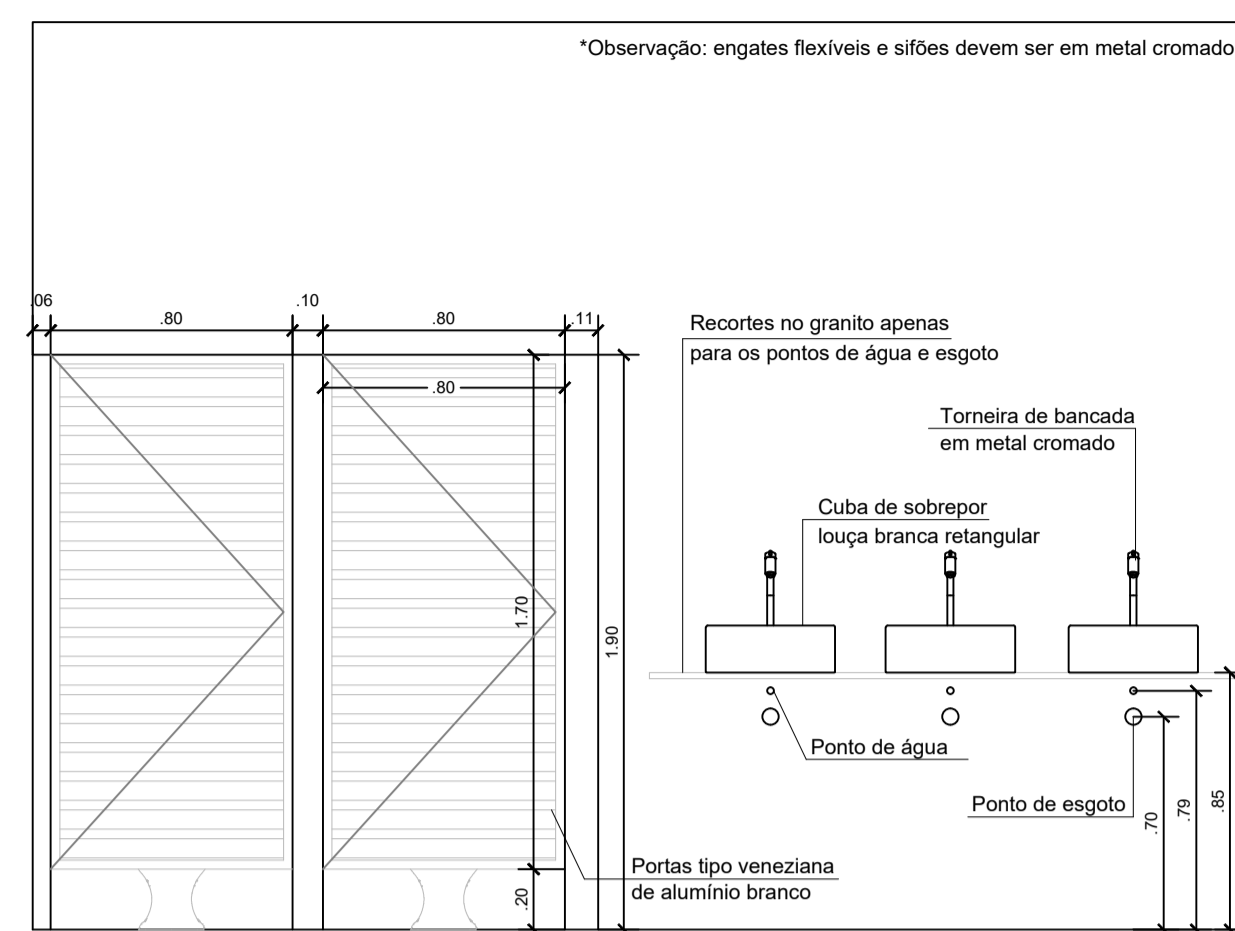


Vista F - Box banheiro masc.
Divisórias em Granito

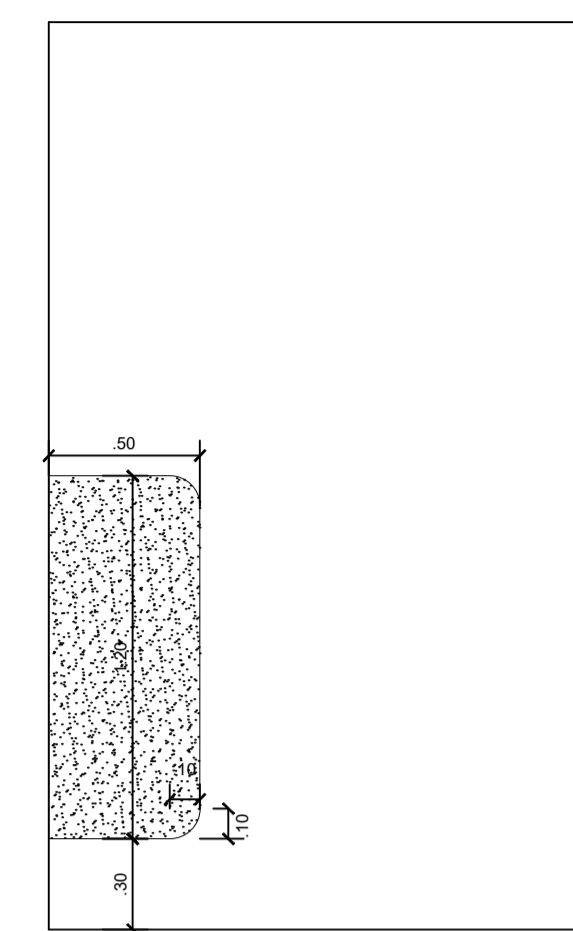


Vista G - Mictórios (01 unid)
Divisórias em Granito

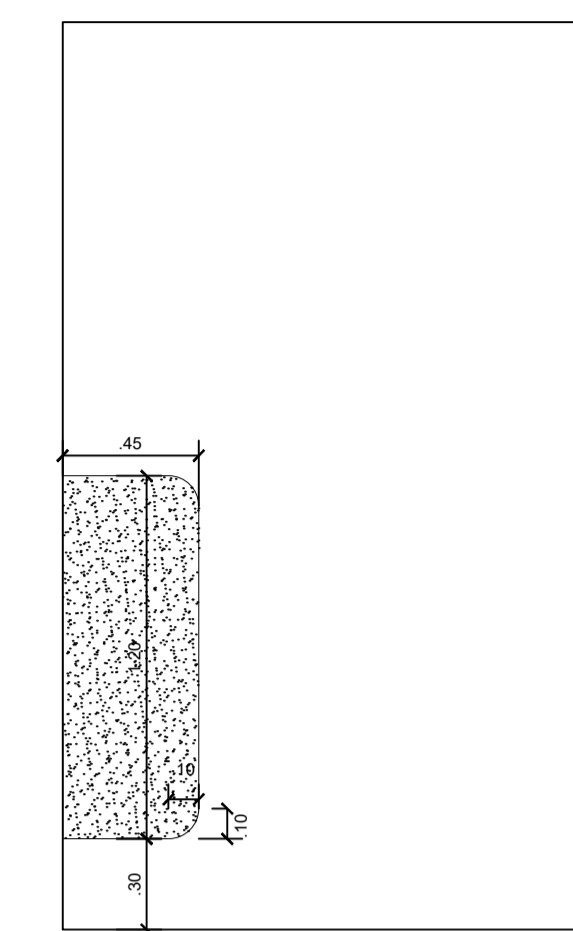


Vista G' - Mictórios (03 unid)
Divisórias em Granito

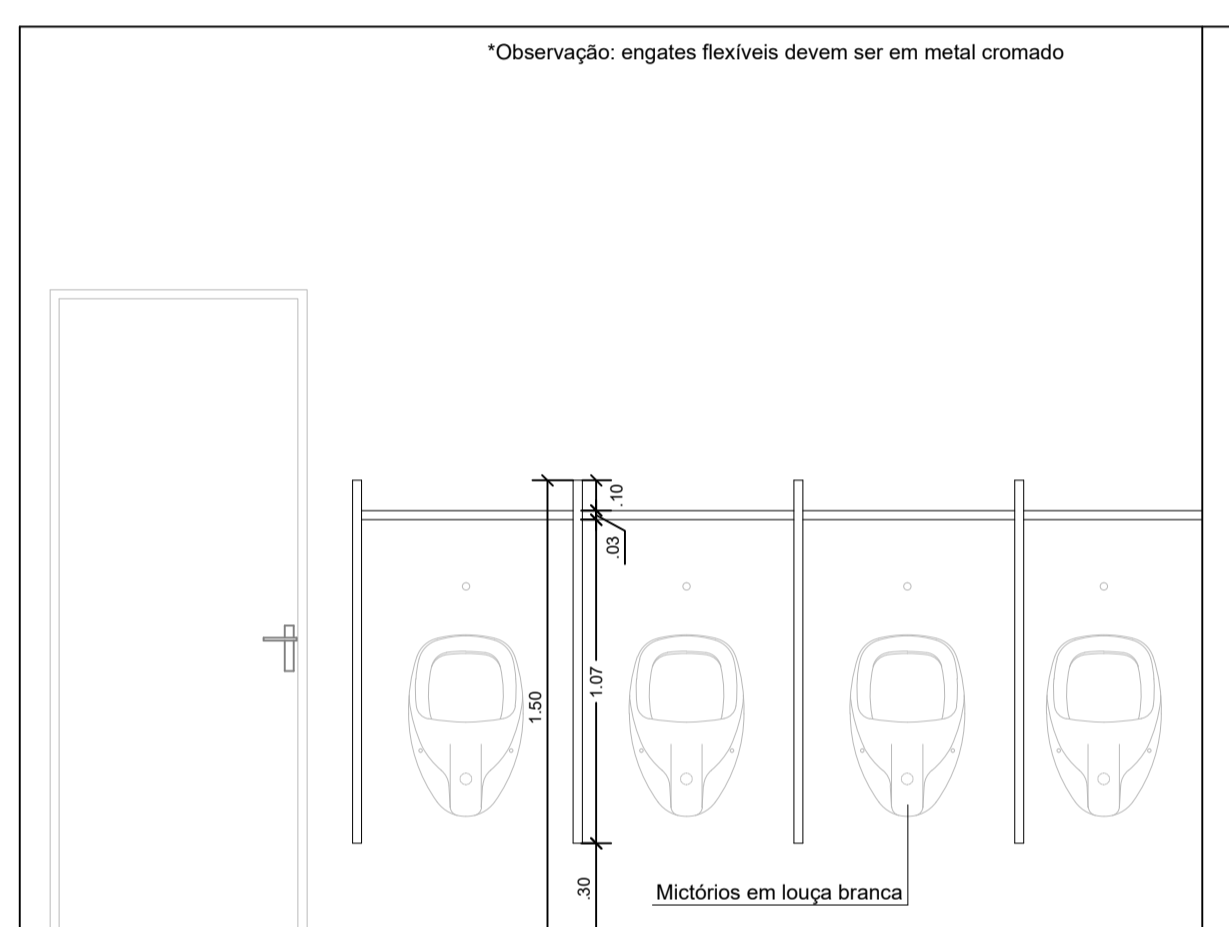

Vista H - Mictórios
Divisórias em Granito

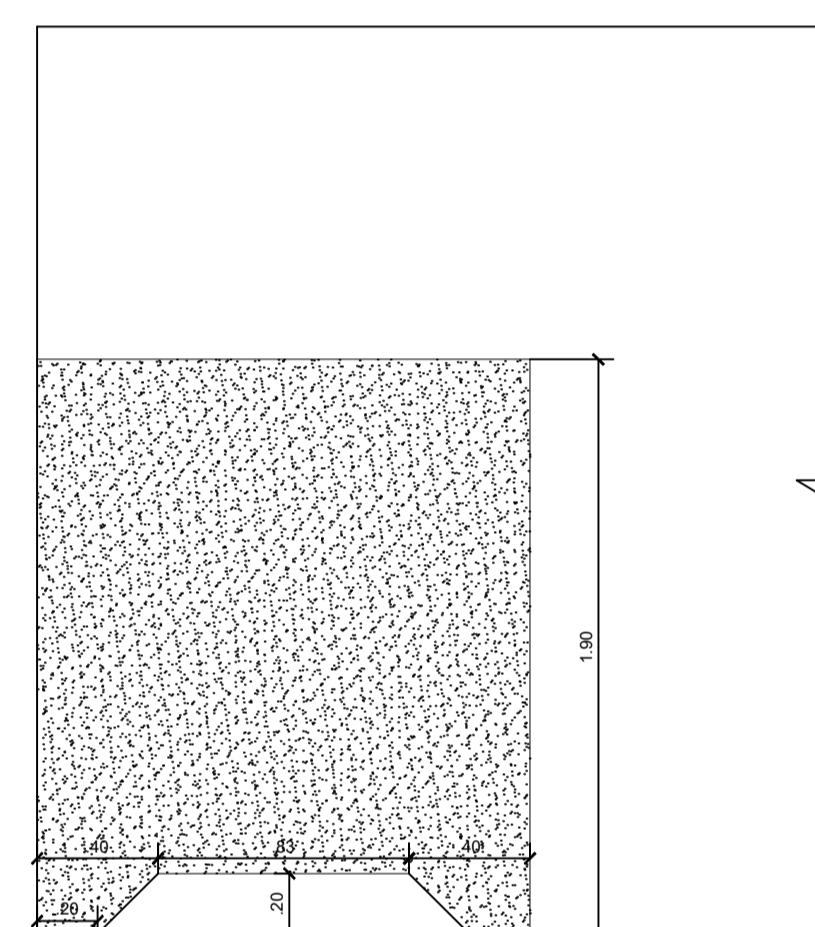



Vista I - Box banheiro fem.
Divisórias em Granito (04 unid)

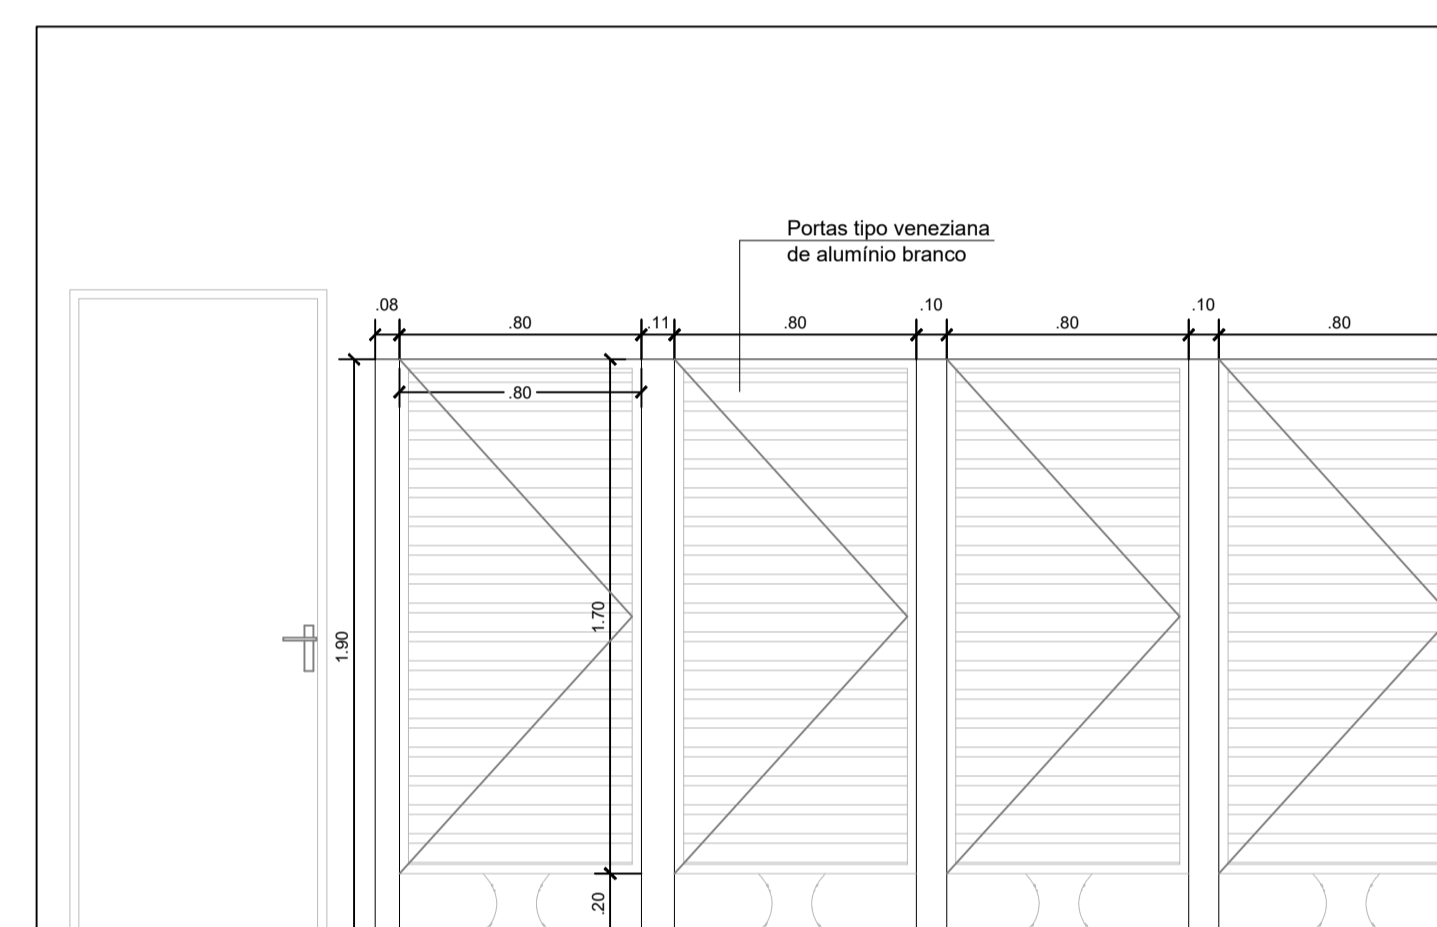

Vista J - Box banheiro fem.
Divisórias em Granito

DETALHES SINALIZAÇÃO DE PORTAS E PASSAGENS

- Placas indicativas de Banheiros
- Feminino, Masculino e PCD
- h: 1,80m
- Fixadas no centro da porta

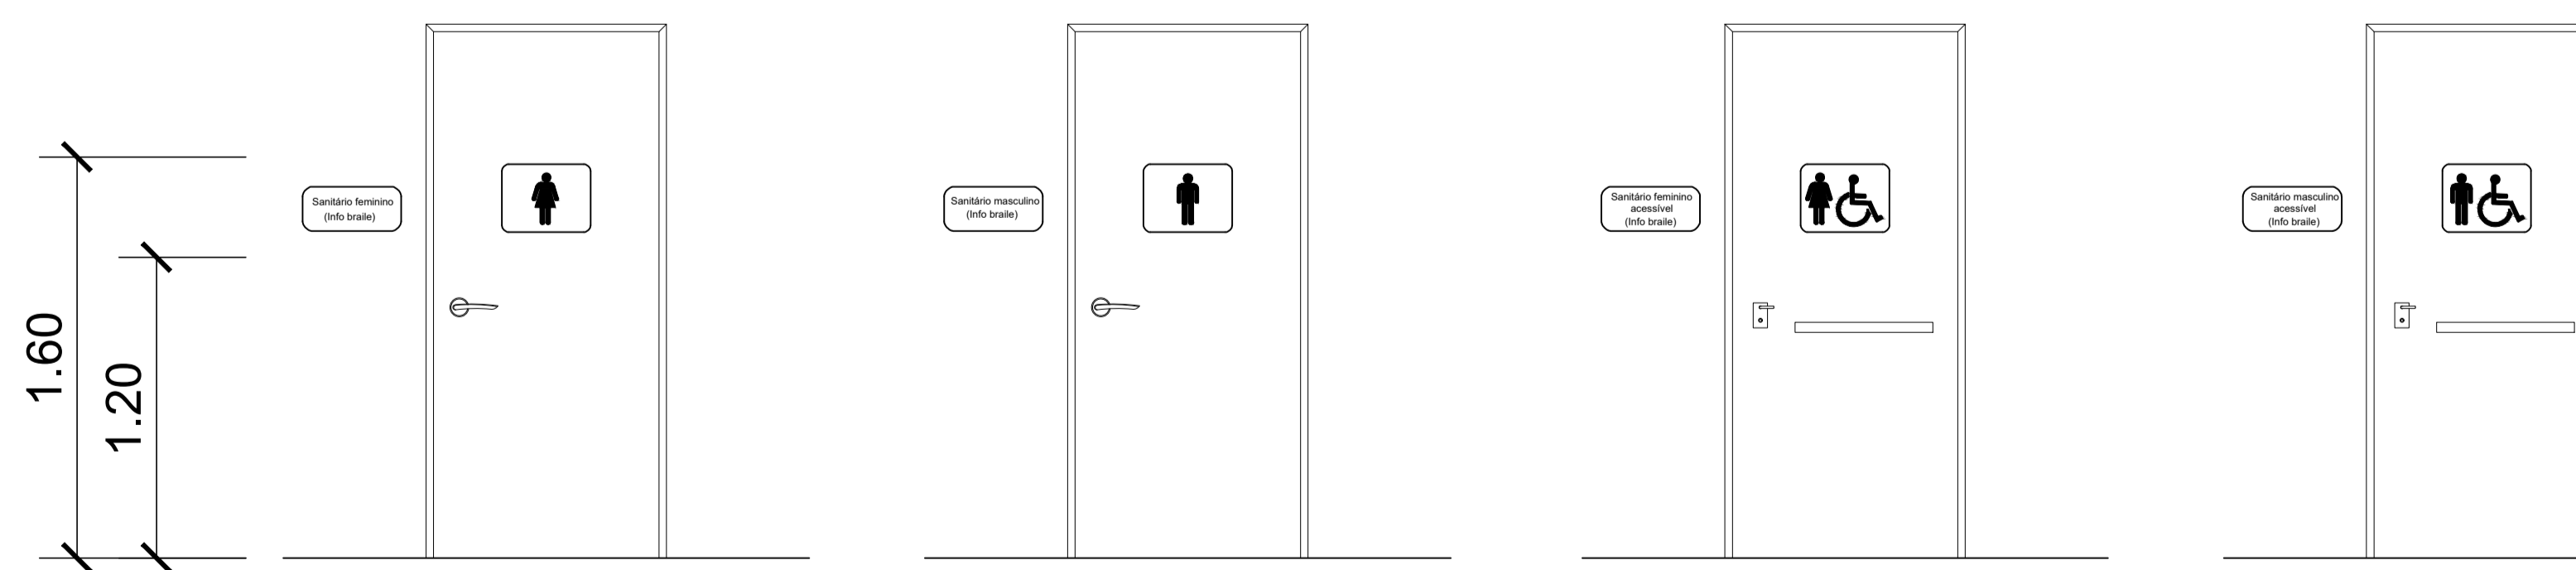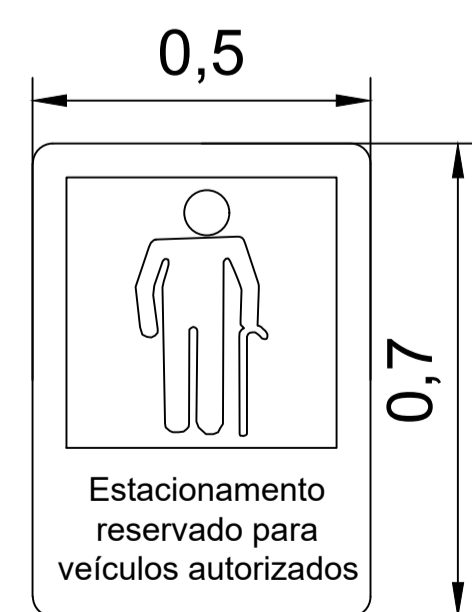

CARIMBOS E APROVAÇÕES:



RECONSTRUÇÃO DO GINÁSIO ANTÔNIO RECH		
LOCAL:	RUA VEREADOR JOSÉ SANTORE, CENTRO DE DESCANSO, LOTE URBANO Nº 10	
ESCALA:	INDICADA	DATA: SETEMBRO DE 2020
DESENHOS:	DESENHADO POR: SETOR DE ENGENHARIA	RESPONSÁVEL TÉCNICO: FERNANDO TRINTINAGLIA - CREA/SC 140.621-5
DIMENSÕES:		ÁREA TOTAL DO LOTE: 4.785,00 m ² ÁREA TOTAL DA EDIFICAÇÃO: 1.024,95 m ²
DETALHAMENTO DOS BANHEIROS ACESSÍVEIS		
FOLHA:		11/17