

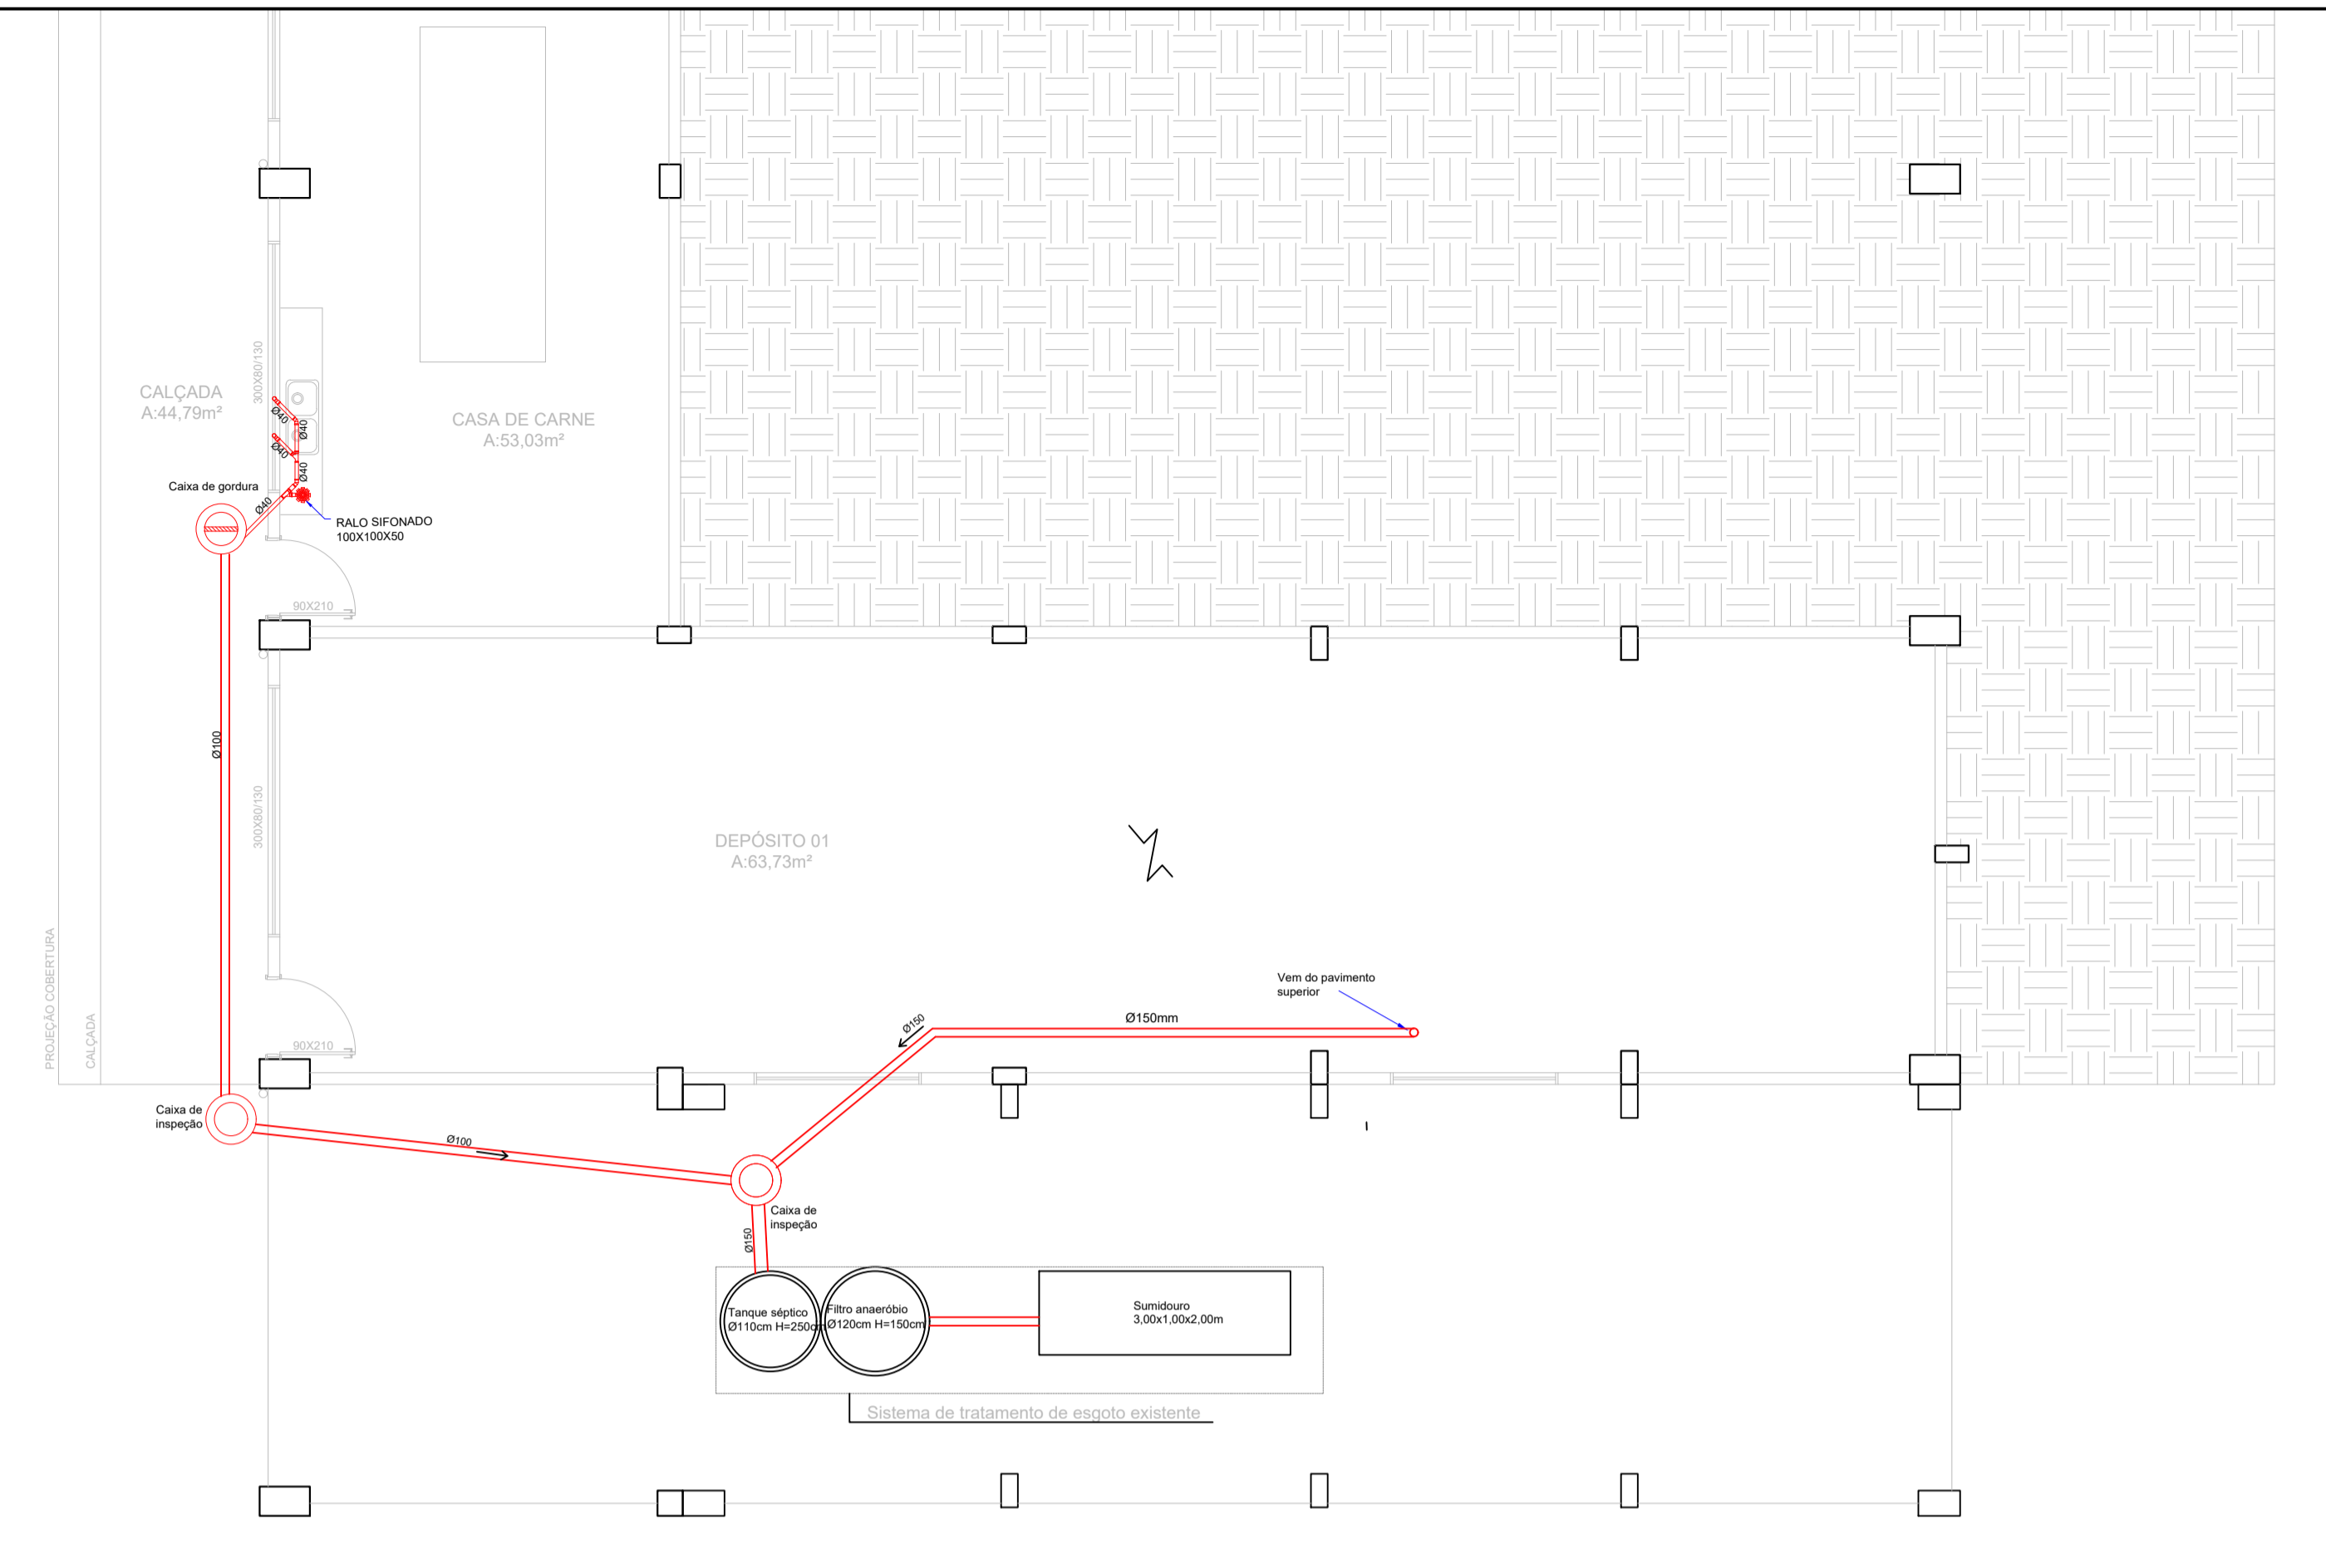


PROJETO SANITÁRIO

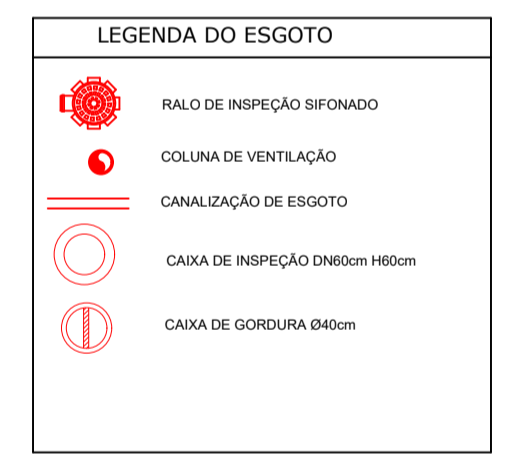

PLANTA BAIXA TÉCNICA - PAVIMENTO SUBSOLO

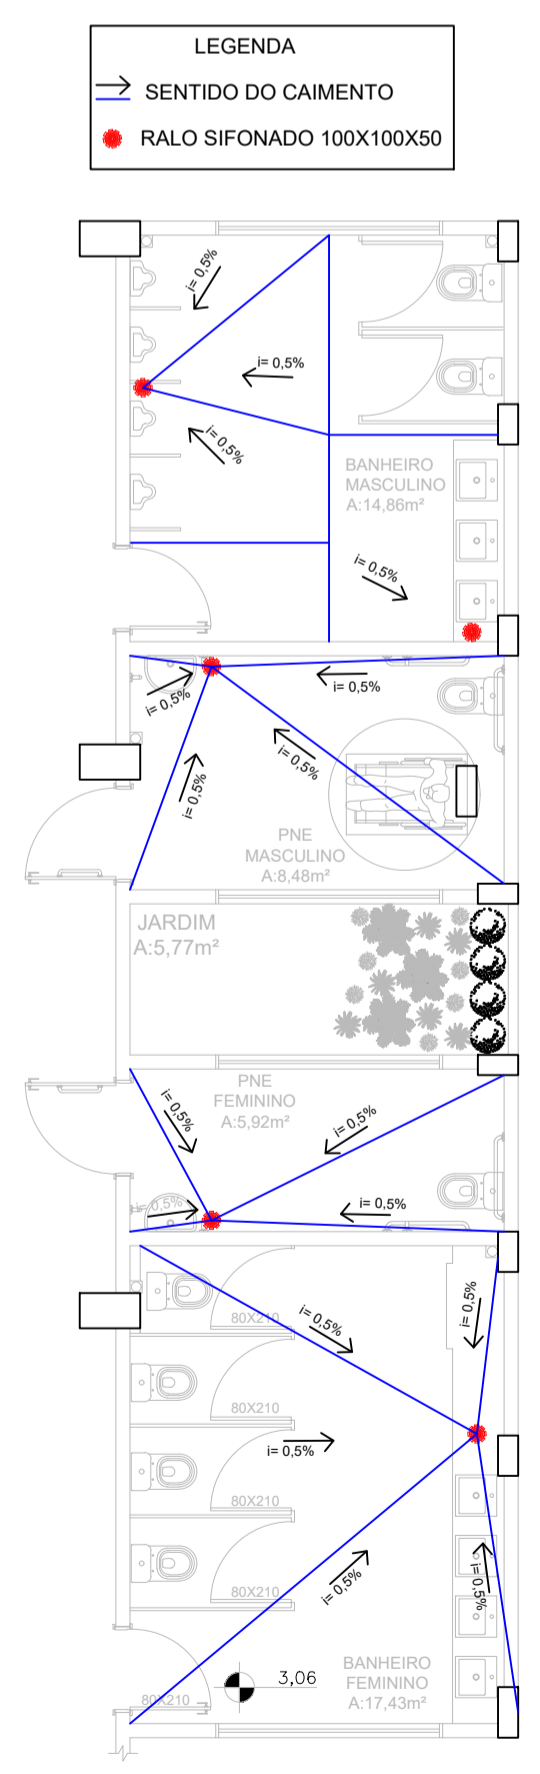

CARIMBOS E APROVAÇÕES:



RECONSTRUÇÃO DO GINÁSIO ANTÔNIO RECH		
LOCAL:	RUA VEREADOR JOSÉ SANTORE, CENTRO DE DESCANSO, LOTE URBANO Nº 10	
ESCALA:	INDICADA	DESENHADO POR: SETOR DE ENGENHARIA
		DATA: SETEMBRO DE 2020
DIMENSÕES:	ÁREA TOTAL DO LOTE: 4.785,00 m²	ÁREA TOTAL DA EDIFICAÇÃO: 1.024,95 m²
DESENHOS:	PROJETO SANITÁRIO E INDICAÇÃO DE CAIMENTO DOS RALOS	
RESPONSÁVEL TÉCNICO:	FERNANDO TRINTINAGLIA - CREA/SC 140.621-5	FOLHA: 12/17