


LEGENDA TUBULAGIÕES	
TUBERIAS DE REDE PÚBLICA	
● 50 mm	ESGOTO
● 40 mm	ÁGUA FRIA
● 25 mm	ENERGIA
● 15 mm	TELEFONE

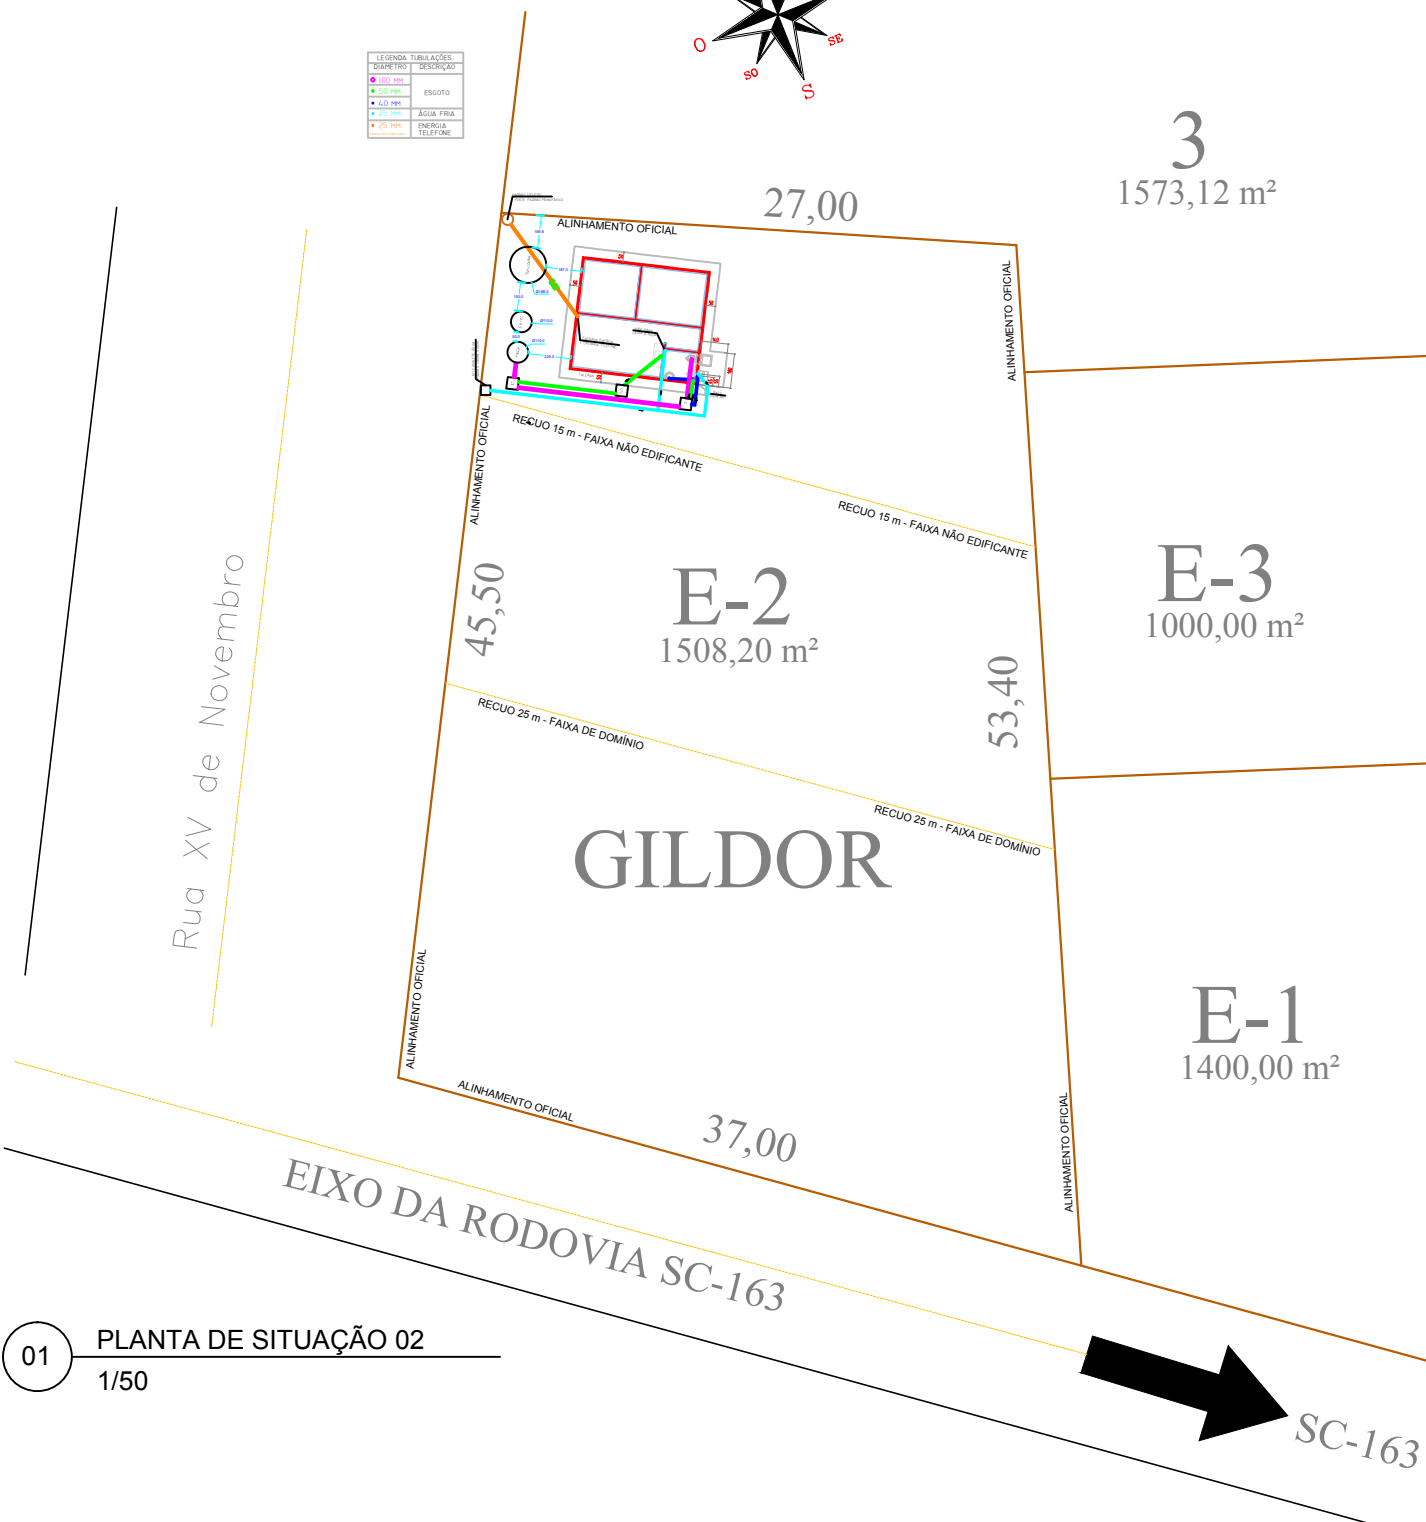

01 PLANTA DE SITUAÇÃO 02
1/50