


A

A

B

Descida pluvial existente

Adicionar descida pluvial Ø 100mm

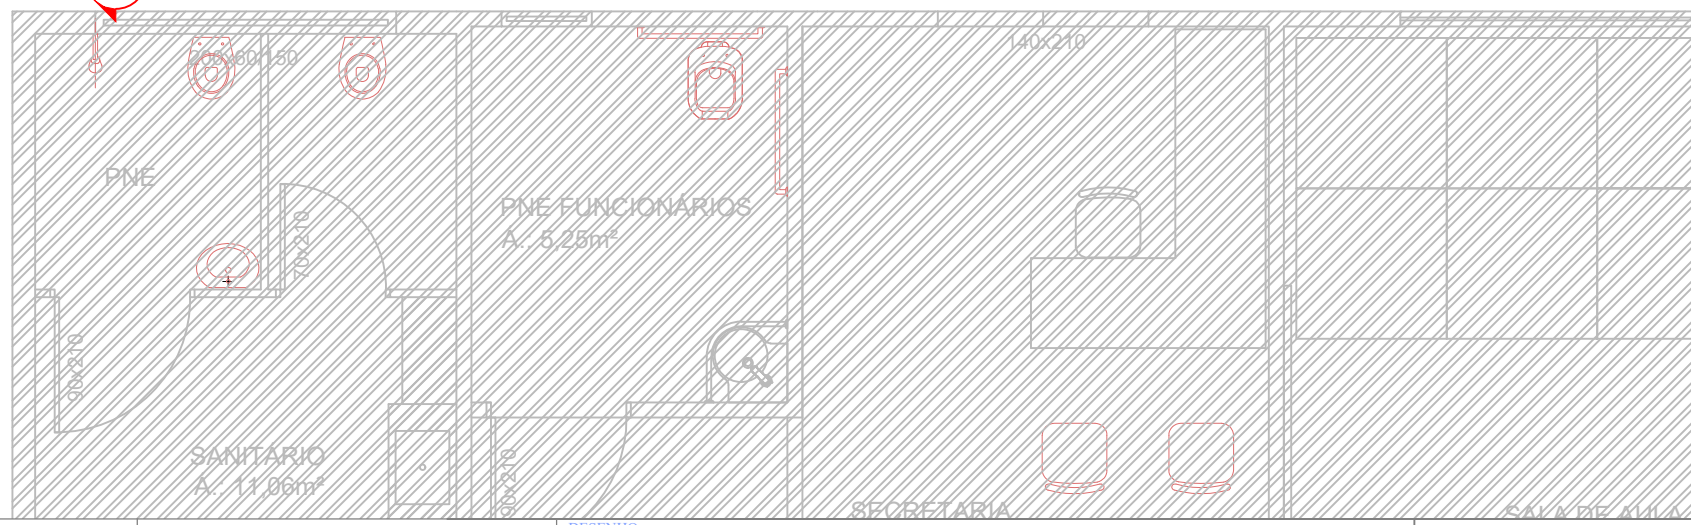

PREFEITURA MUNICIPAL DE DESCANSO - SC

PROJETO: SALA DOS PROFESSORES

DESENHO: PLANTA DE COBERTURA

PRANCHA:

LOCAL: CRECHE ITAJUBÁ

DESENHADO POR: SETOR DE ENGENHARIA

DATA: JULHO/2021

03/09