


CORTE AA'
ESCALA:1/50

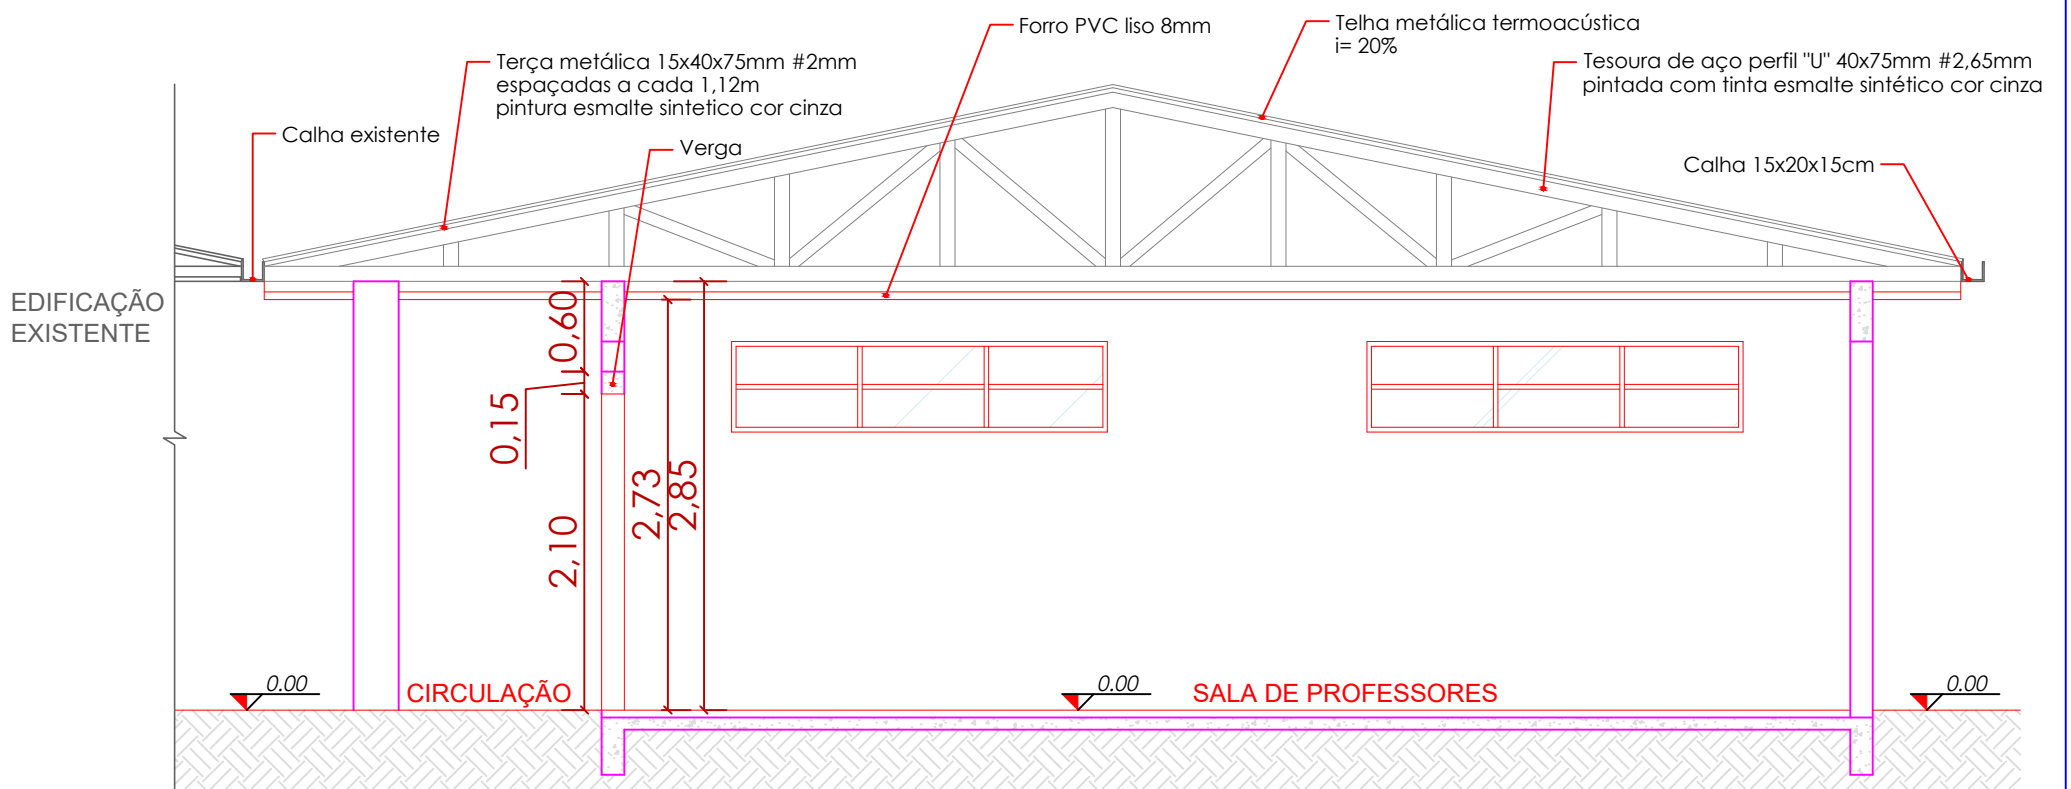

CORTE BB'
ESCALA:1/50



**PREFEITURA
MUNICIPAL DE
DESCANSO - SC**

PROJETO:
SALA DOS PROFESSORES

DESENHO:
CORTE AA' E CORTE BB'

PRANCHA:

04/09

LOCAL:
CRECHE ITAJUBÁ

DESENHADO POR:
SETOR DE ENGENHARIA

DATA:
JULHO/2021