


**FACHADA 01**  
ESCALA:1/50

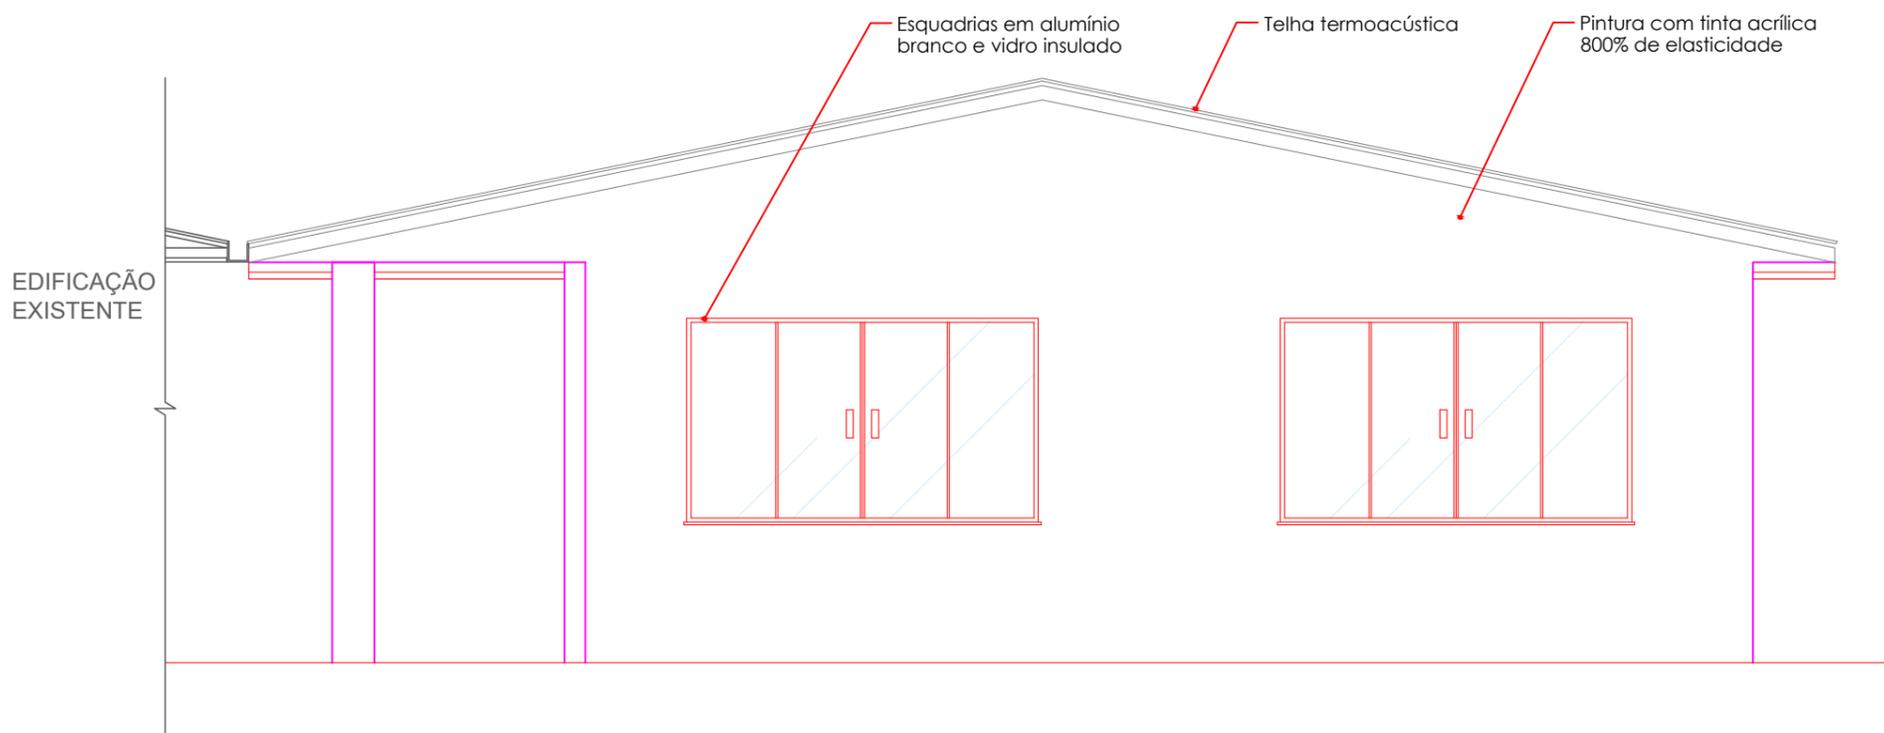

**FACHADA 02**  
ESCALA:1/50



**PREFEITURA  
MUNICIPAL DE  
DESCANSO - SC**

PROJETO:  
SALA DOS PROFESSORES

DESENHO:  
FACHADA 01 E FACHADA 02

PRANCHA:

LOCAL:  
CRECHE ITAJUBÁ

DESENHADO POR:  
SETOR DE ENGENHARIA

DATA:  
JULHO/2021

**05/09**