



2 DETALHE DAS ESCORAS
ESCALA 1:50

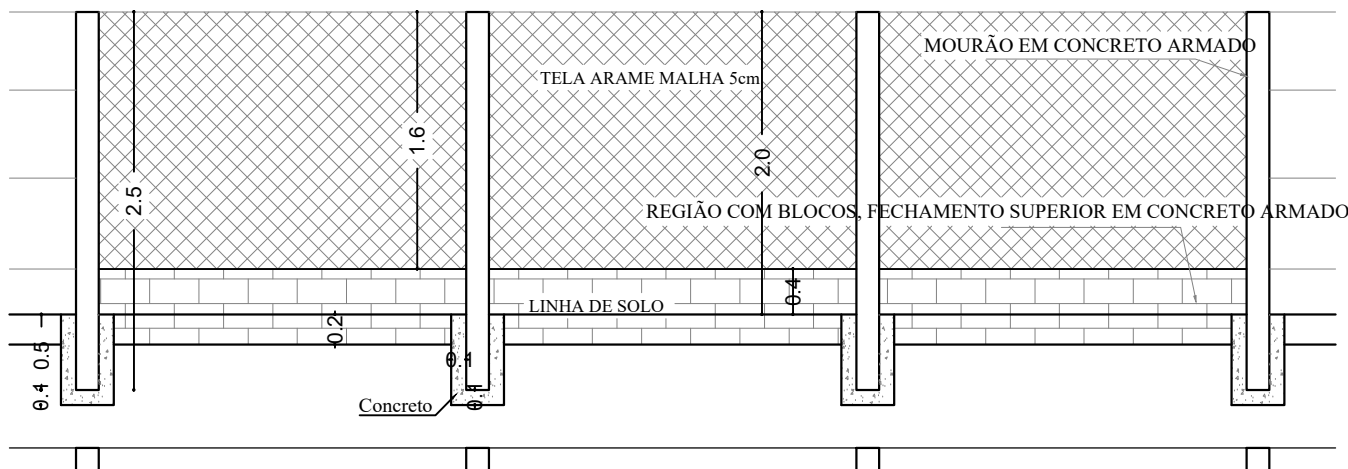

3 VISTA FRONTAL ALAMBRADO
ESCALA 1:50

 

**PREFEITURA
MUNICIPAL DE
DESCANSO - SC**

PROJETO: REFORMA

DESENHO: DETALHES - CERCAMENTO

DATA: JULHO/2021

PRANCHA:

LOCAL: SERVIÇO DE CONVIVÊNCIA E FORTALECIMENTO DE VÍNCULOS - CAMPINAS

02/06