


Vista frontal

6 VISTA FRONTAL
ESCALA 1:75

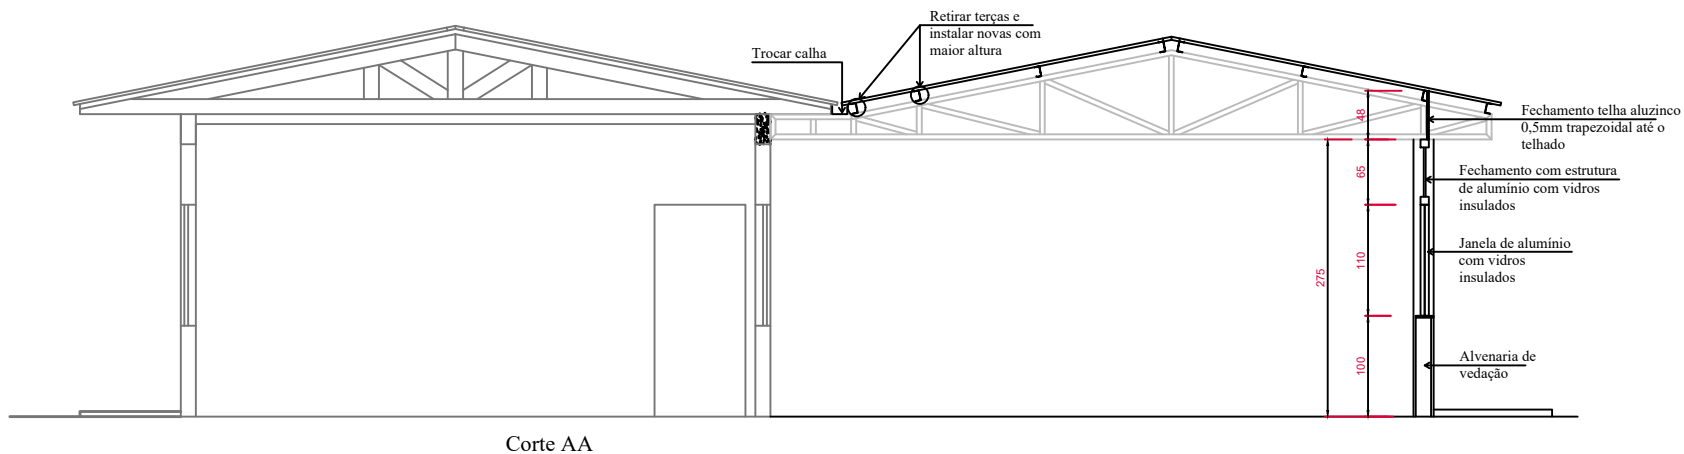

Corte AA

7 CORTE AA
ESCALA 1:75



**PREFEITURA
MUNICIPAL DE
DESCANSO - SC**

PROJETO:
REFORMA

DESENHO:
VISTA FRONTAL E CORTE AA - FECHAMENTO

DATA:
JULHO/2021

PRANCHA:

05/06

LOCAL:
SERVIÇO DE CONVIVÊNCIA E FORTALECIMENTO DE VÍNCULOS - CAMPINAS