


Planta de identificação das áreas  
Esc. 1/750

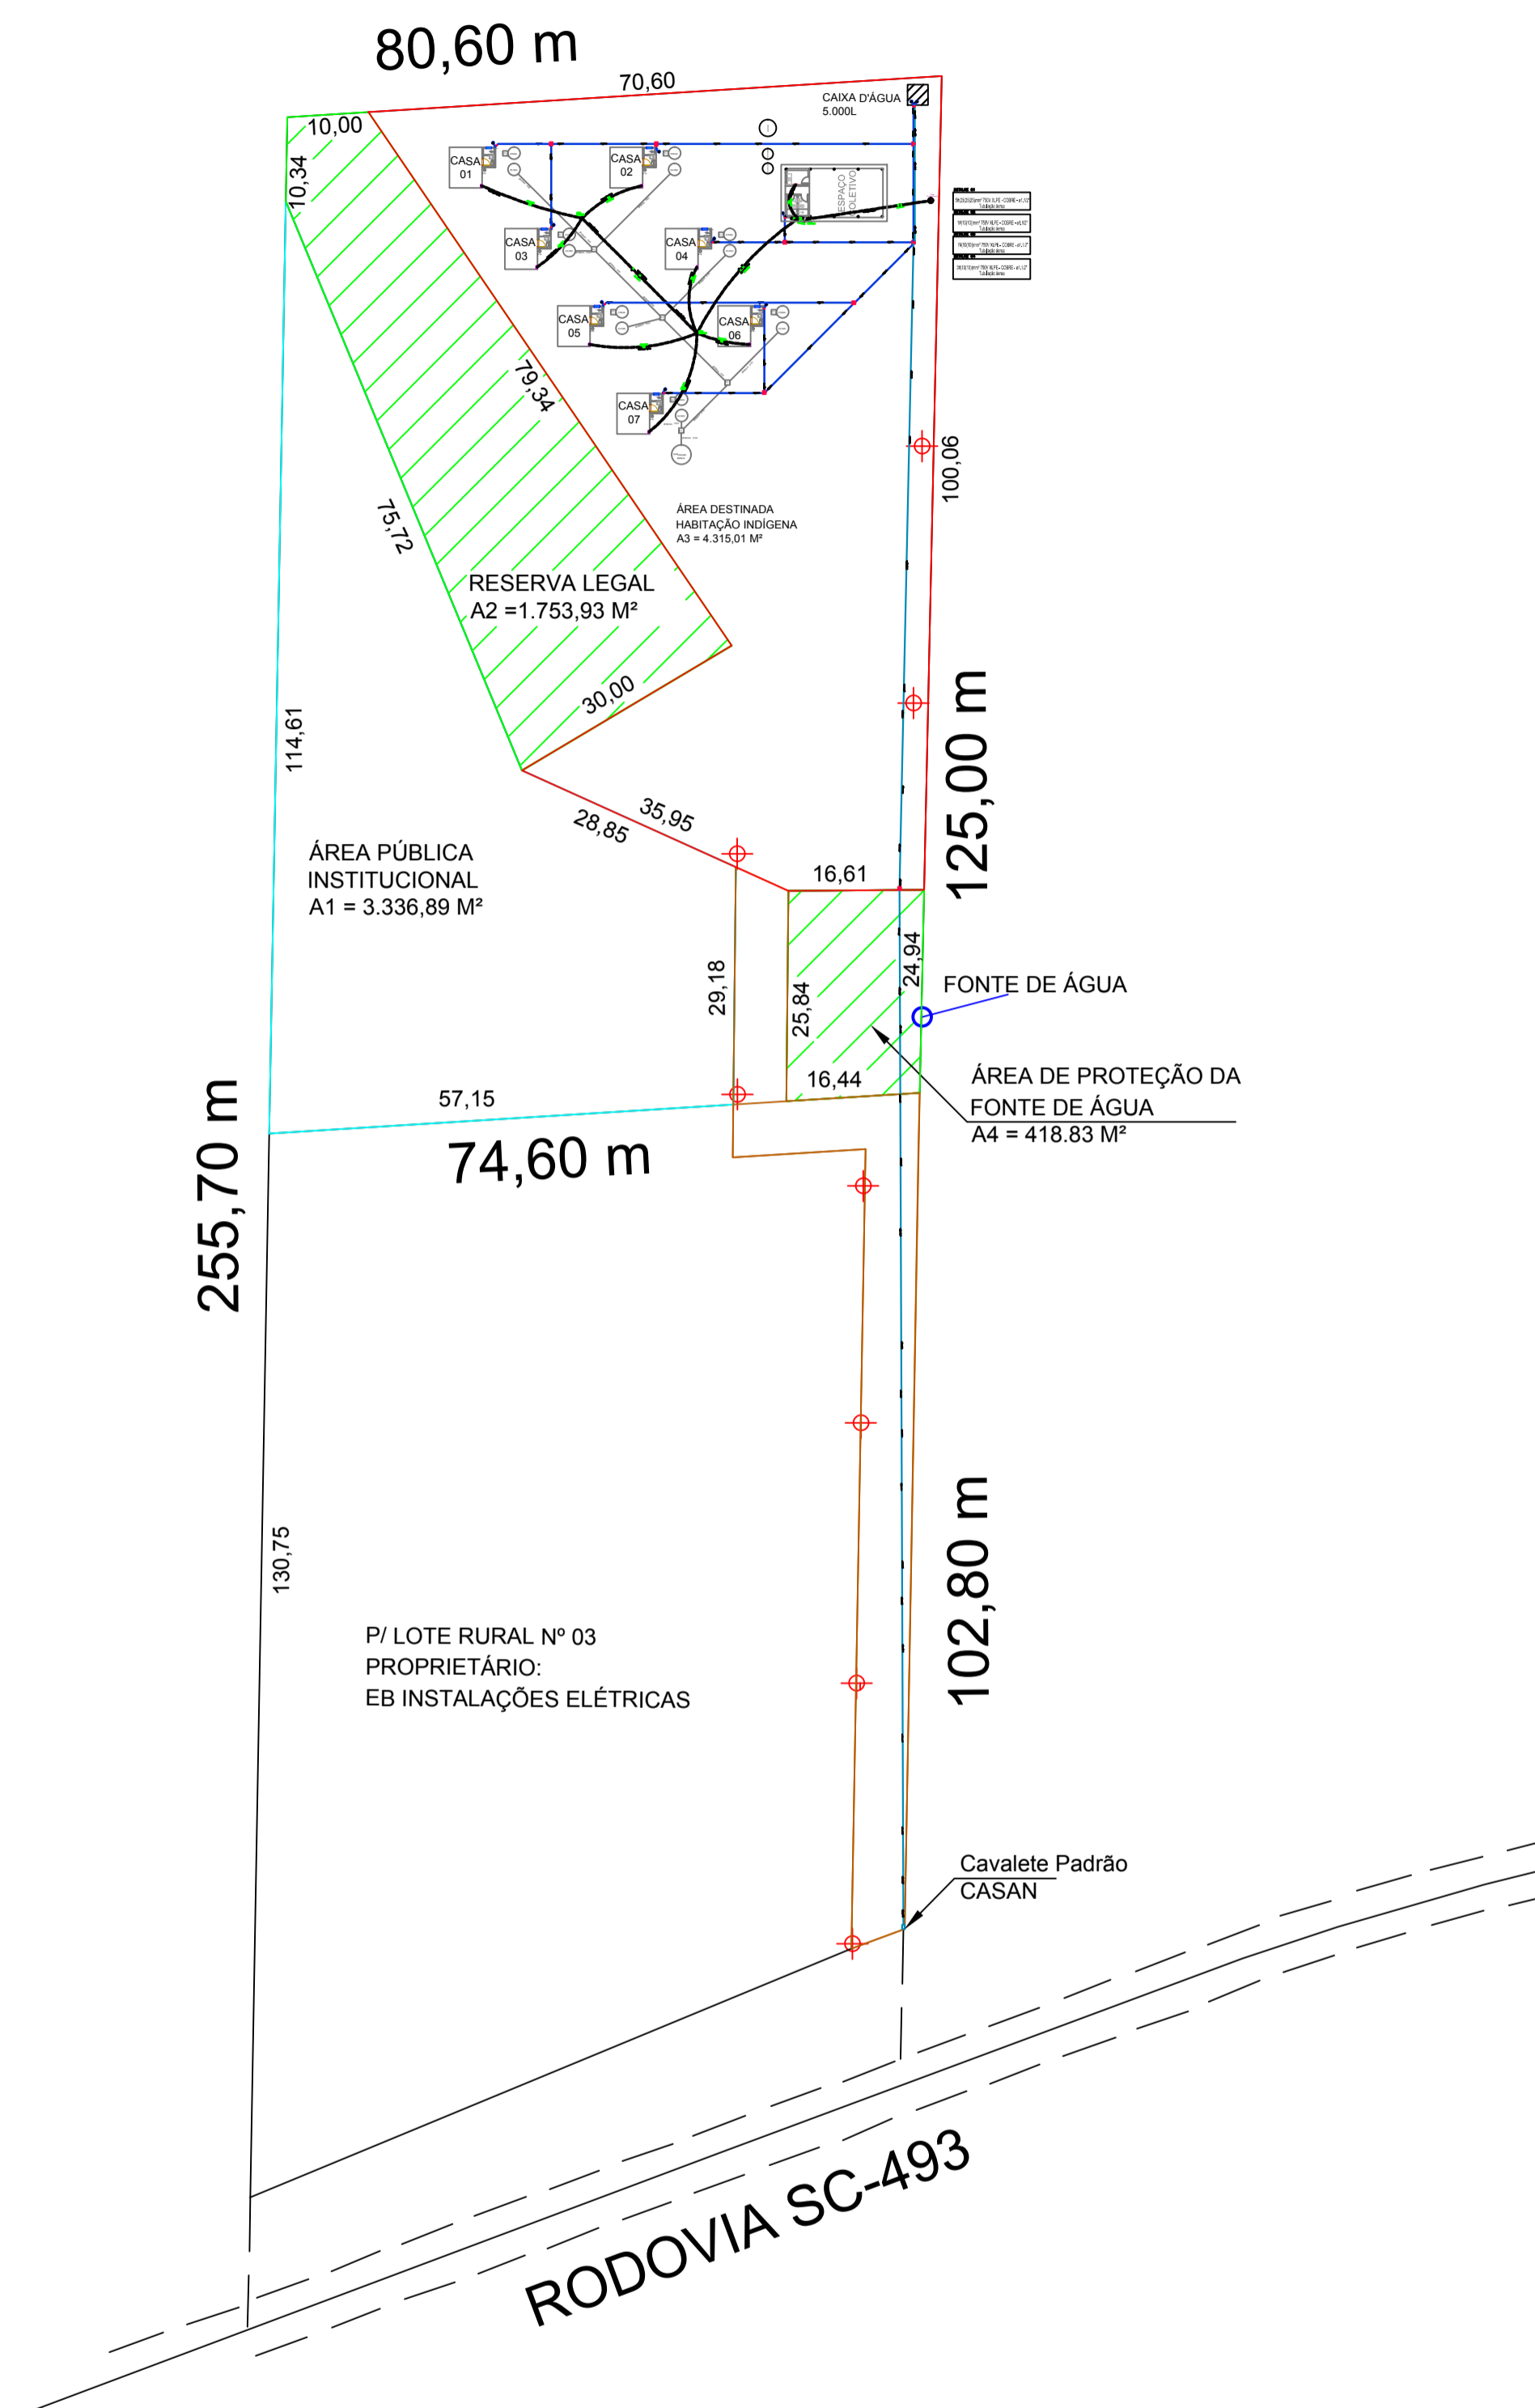

Planta de locação  
Esc. 1/750

CARIMBOS E APROVAÇÕES:



**ESPAÇO PARA INDÍGENAS**

LOCAL:	RODOVIA SC - 493		
ESCALA:	INDICADA	DESENHADO POR:	DATA:
		GUILIANN	AGOSTO DE 2021
DIMENSÕES:	ÁREA TOTAL DO LOTE: 4.315,01 M²    ÁREA TOTAL EDIFICADA: 228,80 M²		
DESENHO:	PLANTA DE IDENTIFICAÇÃO DE ÁREAS E PLANTA DE LOCAÇÃO DAS EDIFICAÇÕES		
RESPONSÁVEL TÉCNICO:			FOLHA:
FERNANDO TRINTINAGLIA - CREA/SC 140.621-5			01/04