


70,60

CAIXA D'ÁGUA  
5.000L

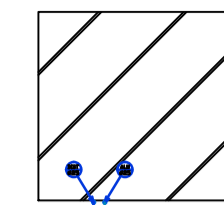

CASA  
01

CASA  
02


CASA  
03

CASA  
04


CASA  
05

CASA  
06

CASA  
07

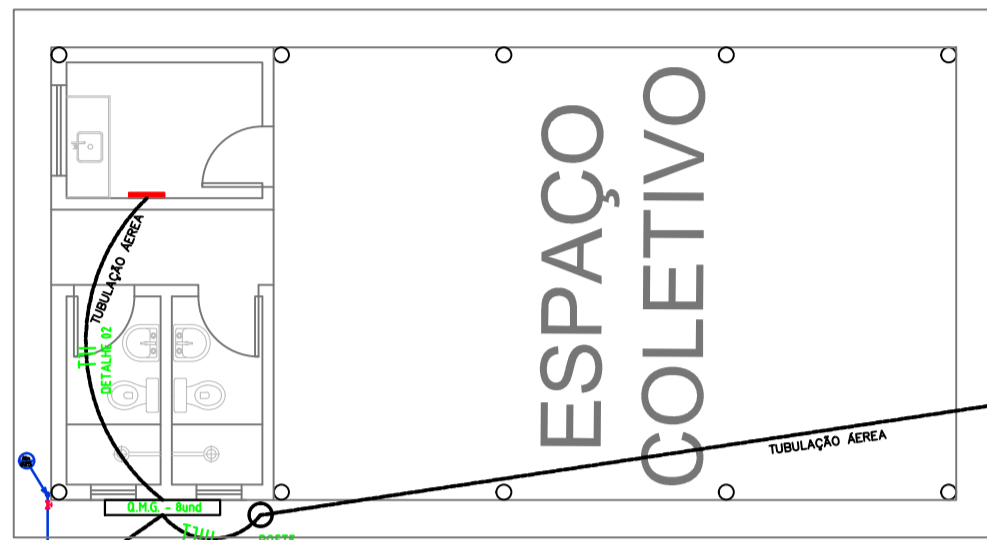

ESPAÇO  
COLETIVO

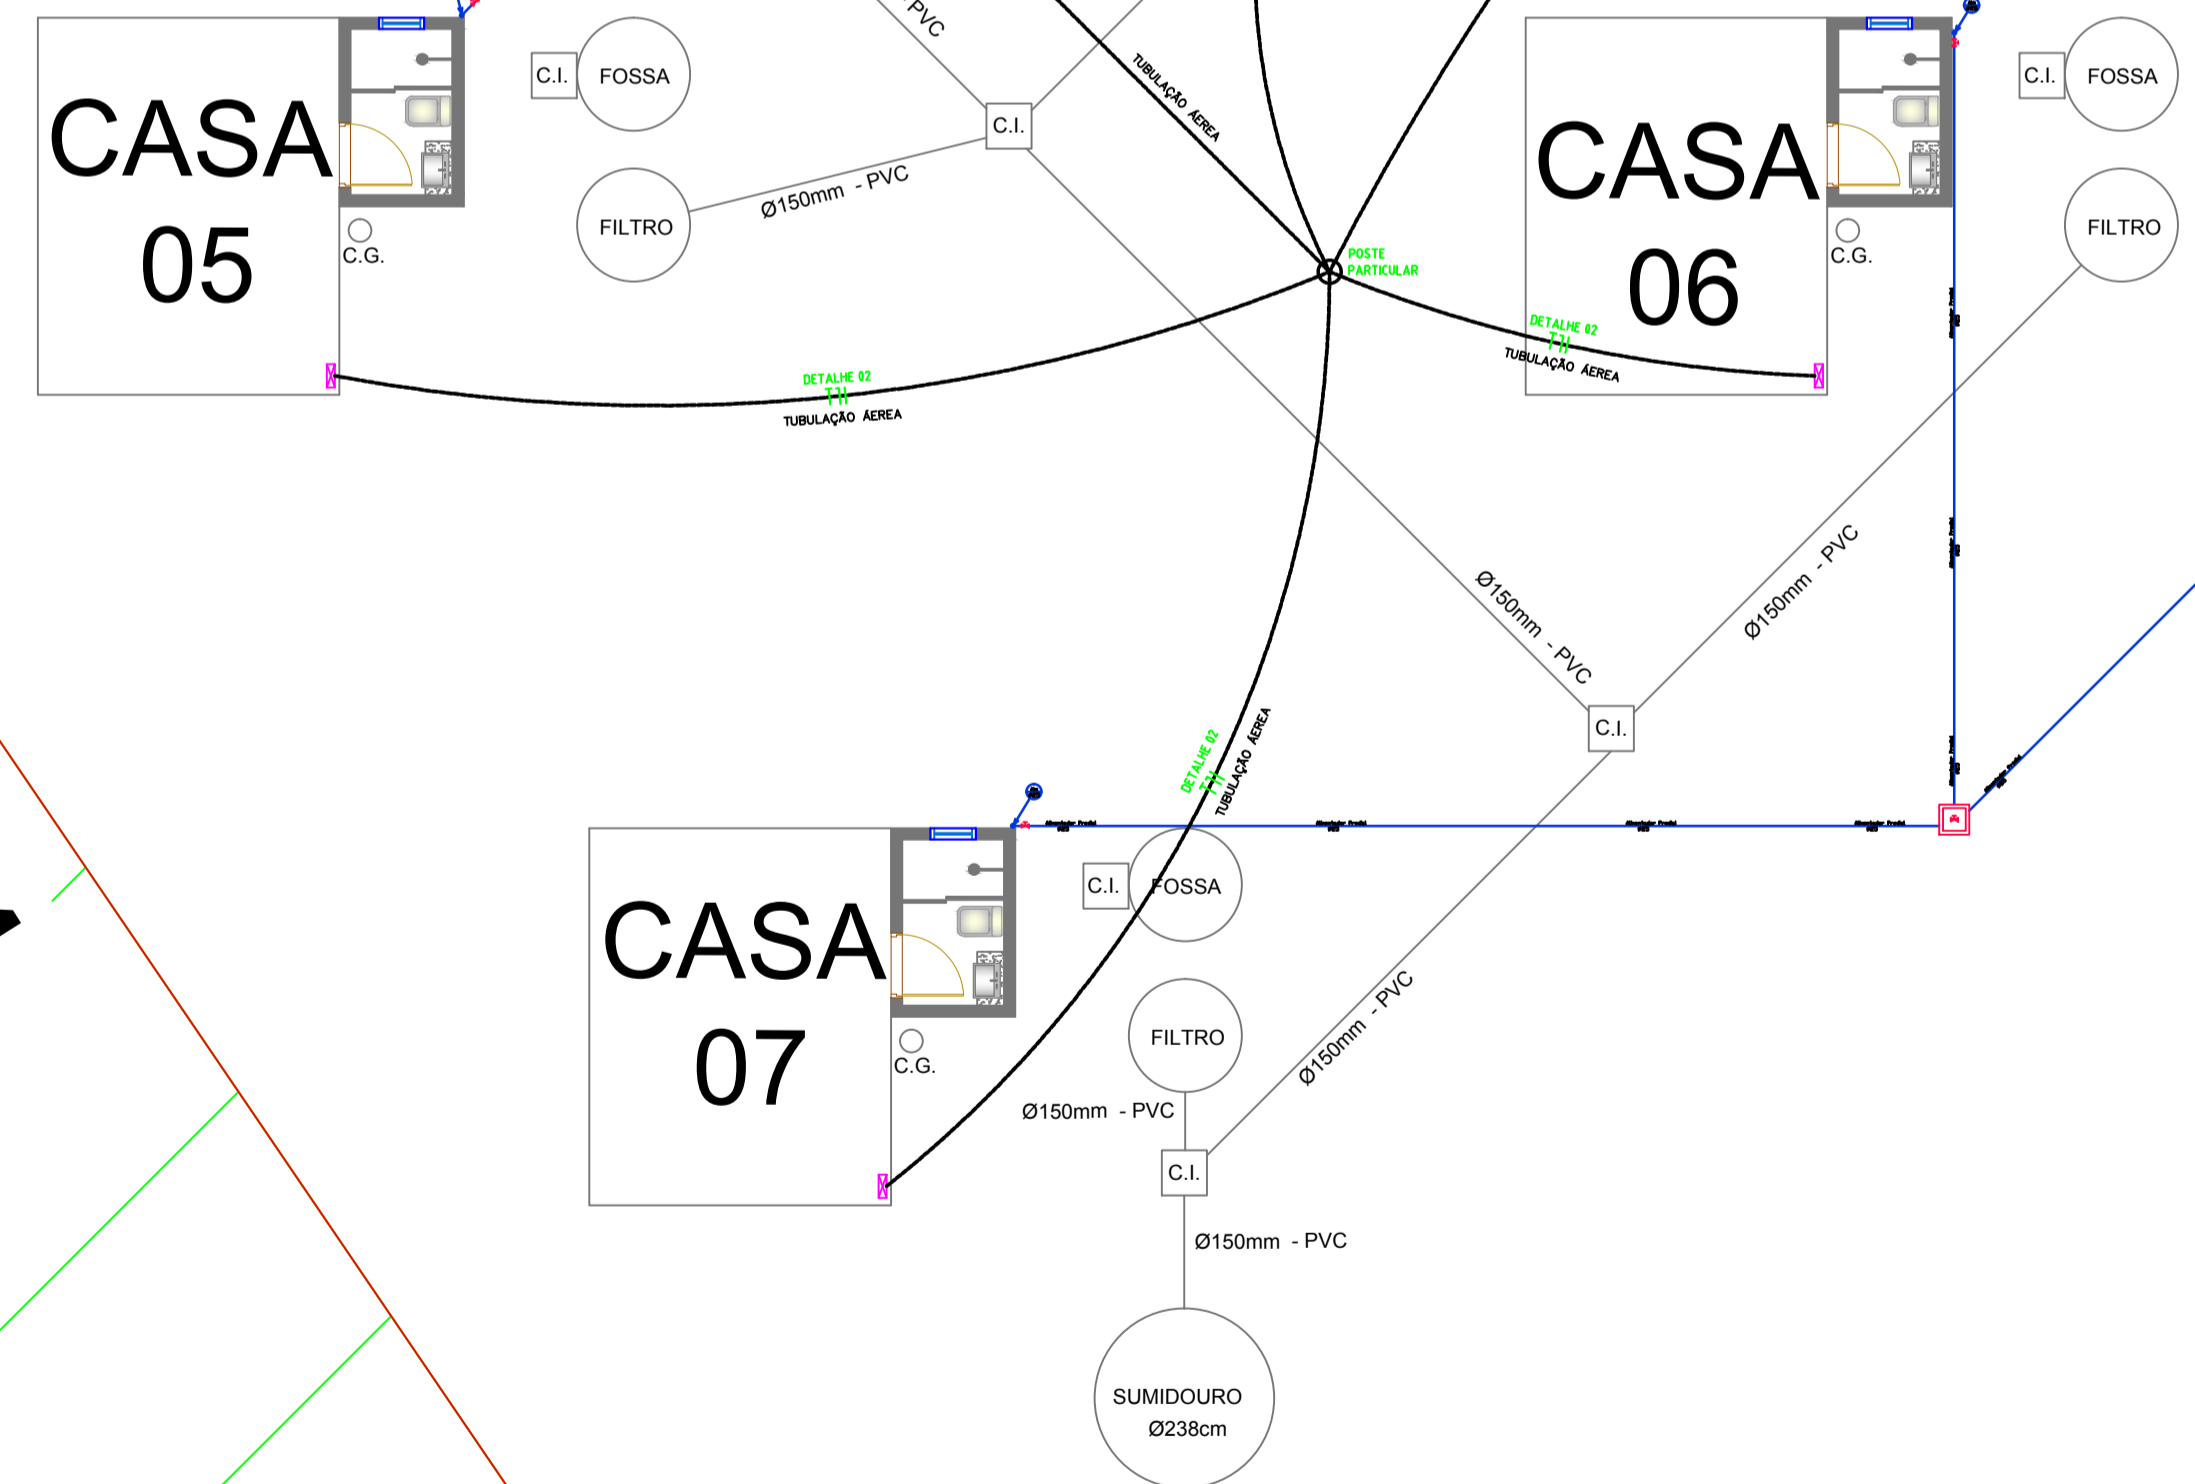

79,34

ÁREA DESTINADA  
HABITAÇÃO INDÍGENA

Planta de locação  
Esc. 1/100

CARIMBOS E APROVAÇÕES:



MUNICÍPIO DE  
DESCANSO

Descanso, lugar bom de viver!

ESPAÇO PARA INDÍGENAS

LOCAL:	RODOVIA SC - 493		
ESCALA:	INDICADA	DESENHADO POR:	DATA:
		GUILIANN	AGOSTO DE 2021
DIMENSÕES:	ÁREA TOTAL DO LOTE: 4.315,01 M <sup>2</sup> ÁREA TOTAL EDIFICADA: 228,80 M <sup>2</sup>		
DESENHO:	PLANTA DE LOCAÇÃO DAS EDIFICAÇÕES		
RESPONSÁVEL TÉCNICO:			FOLHA:
FERNANDO TRINTINAGLIA - CREA/SC 140.621-5			02/04