


Seção Transversal Tipo Rua 16 de Dezembro

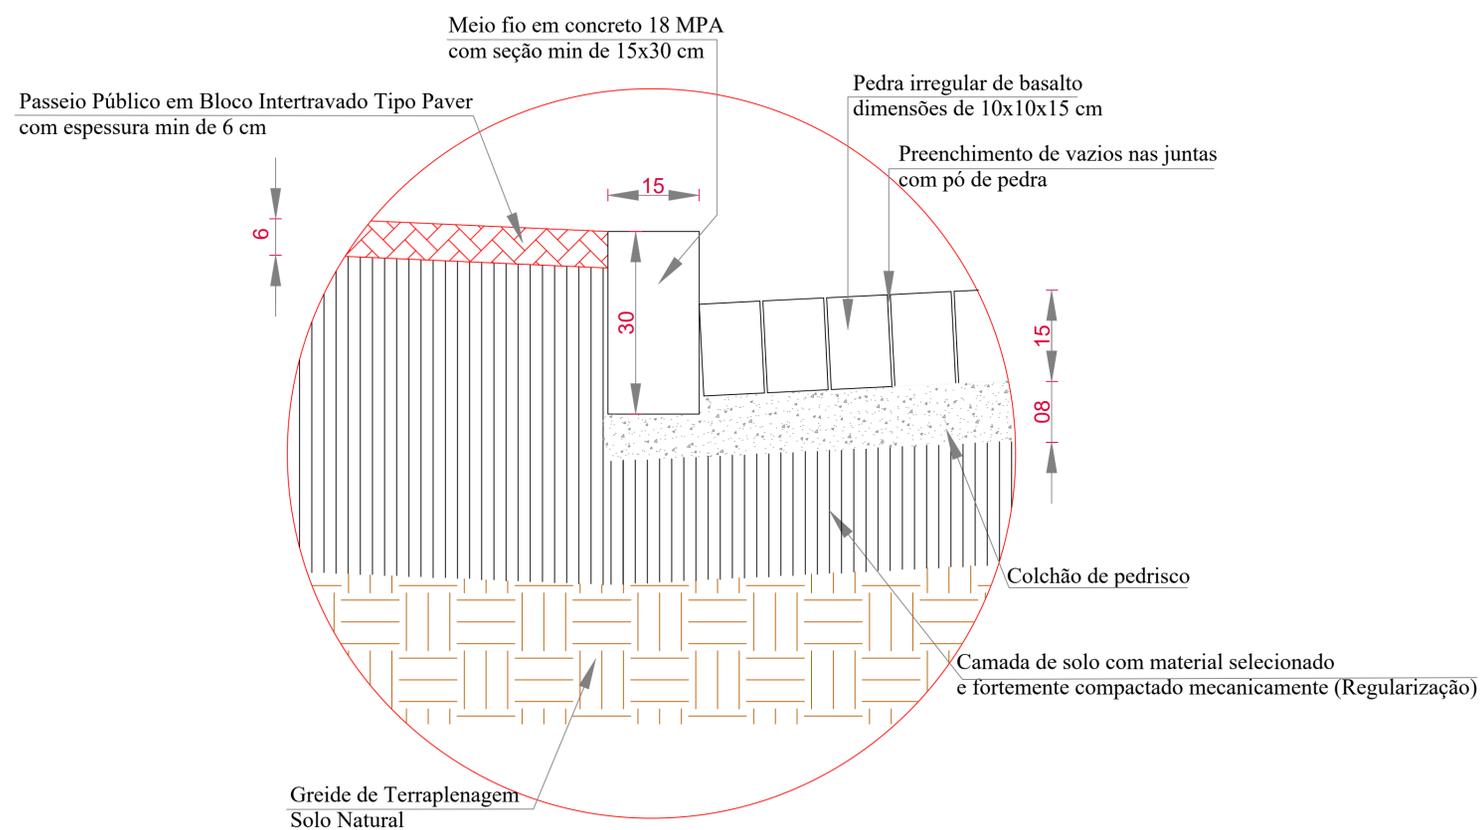

Detalhe da Seção Tipo

| CONFERIR MEDIDAS NO LOCAL - DIREITOS AUTORAIS RESERVADOS |                            |            |           |
|--|----------------------------|------------|-----------|
| 07   | -                          | -          | -         |
| 06   | -                          | -          | -         |
| 05   | -                          | -          | -         |
| 04   | -                          | -          | -         |
| 03   | -                          | -          | -         |
| 02   | -                          | -          | -         |
| 01   | -                          | -          | -         |
| 00   | EMISSÃO INICIAL DO PROJETO | 05/08/2021 | ENG. LUIS |
| REVISÃO  | DESCRIÇÃO                  | DATA       | RESP.     |

|            |                           |          |            |
|------------|---------------------------|----------|------------|
| CLIENTE:   | PREFEITURA DE DESCANSO/SC | FOLHA:   | 01/01      |
| PROJETO:   | RUA 16 DE DEZEMBRO        | REVISÃO: | R00        |
| ASSUNTO:   | PROJETO PAVIMENTAÇÃO      | DATA:    | 05/08/2021 |
| ARQUITETO: | ENG. LUIS ANTONIO ARAN    | ESCALA:  | SEM ESCALA |