
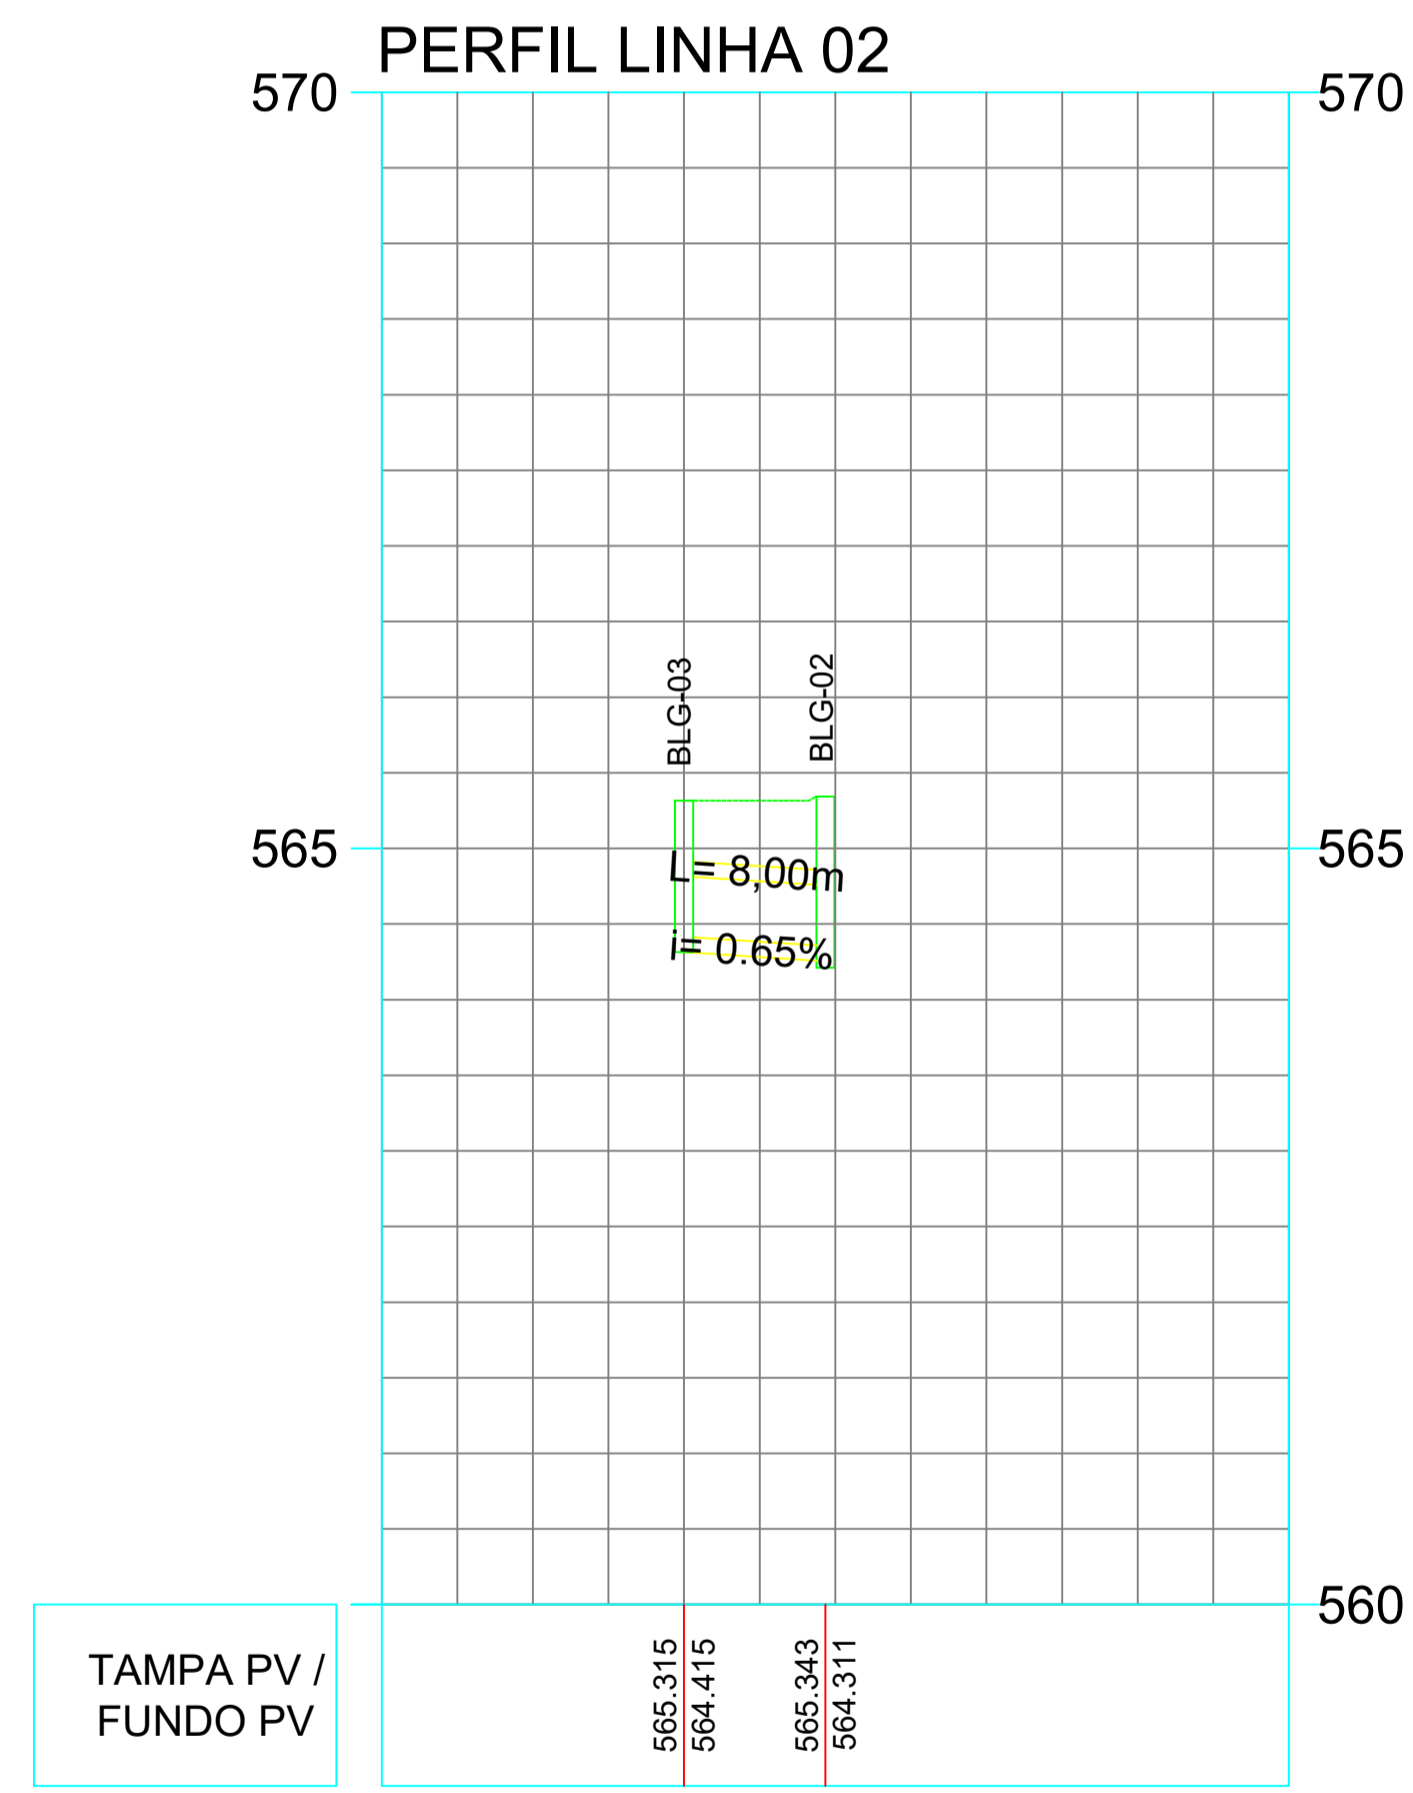


ESCALA 1:250

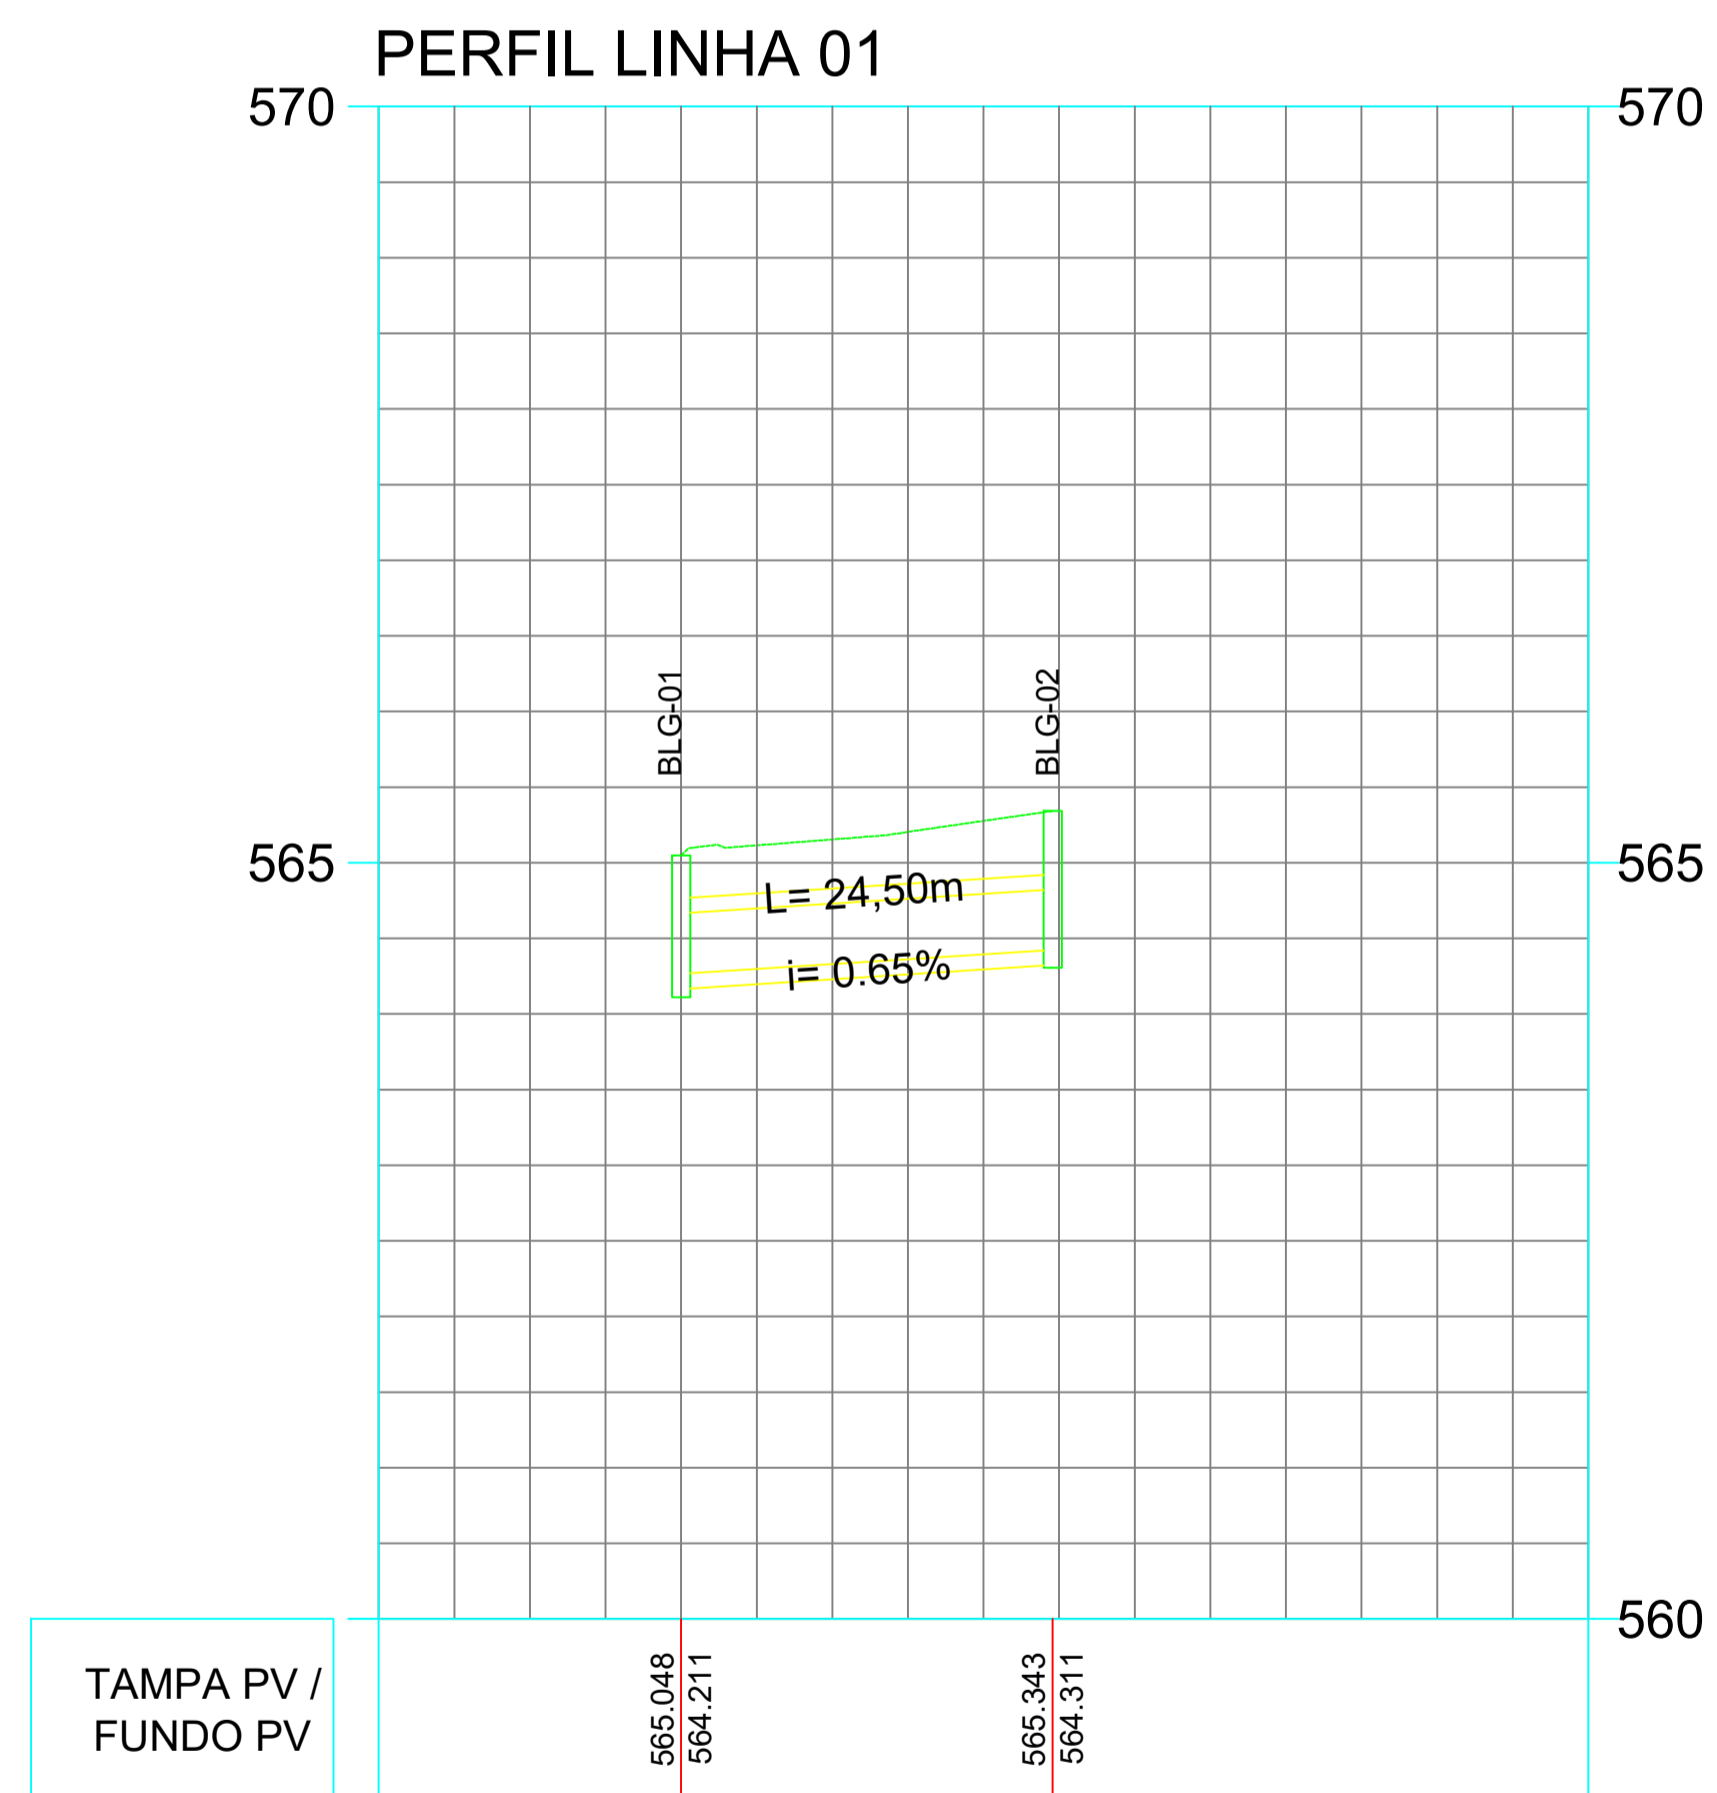

SEM ESCALA

CONVENÇÕES PLANTA

- EIXO PROJETADO
- BORDO DA PISTA PROJETADO
- BORDO DA CALÇADA
- OFFSET
- BORDO/CALÇADA/LOTES EXISTENTES
- CURVA DE NÍVEL SECUNDÁRIA
- CURVA DE NÍVEL PRINCIPAL
- DRENAGEM BSTC=0,40m A EXECUTAR
- BOCA DE LOGO COM GRELHA A EXECUTAR

CONFERIR MEDIDAS NO LOCAL - DIREITOS AUTORAIS RESERVADOS			
07	-	-	-
06	-	-	-
05	-	-	-
04	-	-	-
03	-	-	-
02	-	-	-
01	-	-	-
00	EMISSÃO INICIAL DO PROJETO	08/08/2021	ENG. LUIS
REVISÃO	DESCRIÇÃO	DATA	RESP.

CLIENTE:	PREFEITURA DE DESCANSO/SC	FOLHA:	01/01
PROJETO:	RUA ANTÔNIO ZILLOTTO	REVISÃO:	R00
ASSUNTO:	PROJETO GEOMÉTRICO - PERFIL LONGITUDINAL - DRENAGEM	DATA:	08/08/2021
ARQUITETO:	ENG. LUIS ANTONIO ARAN	ESCALA:	INDICADO