

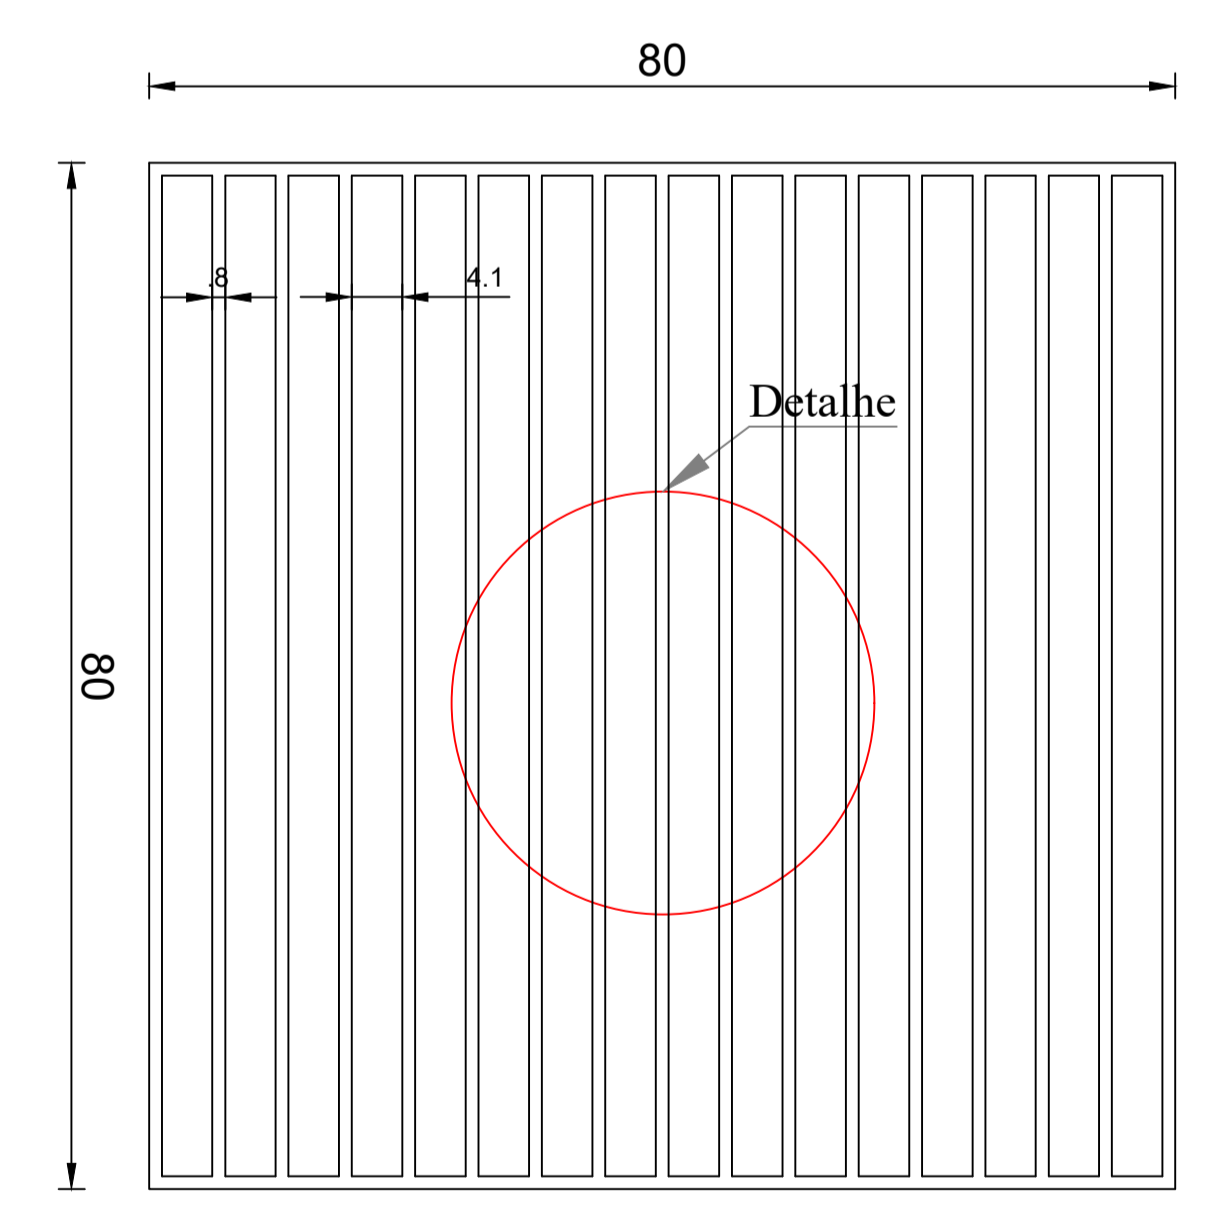
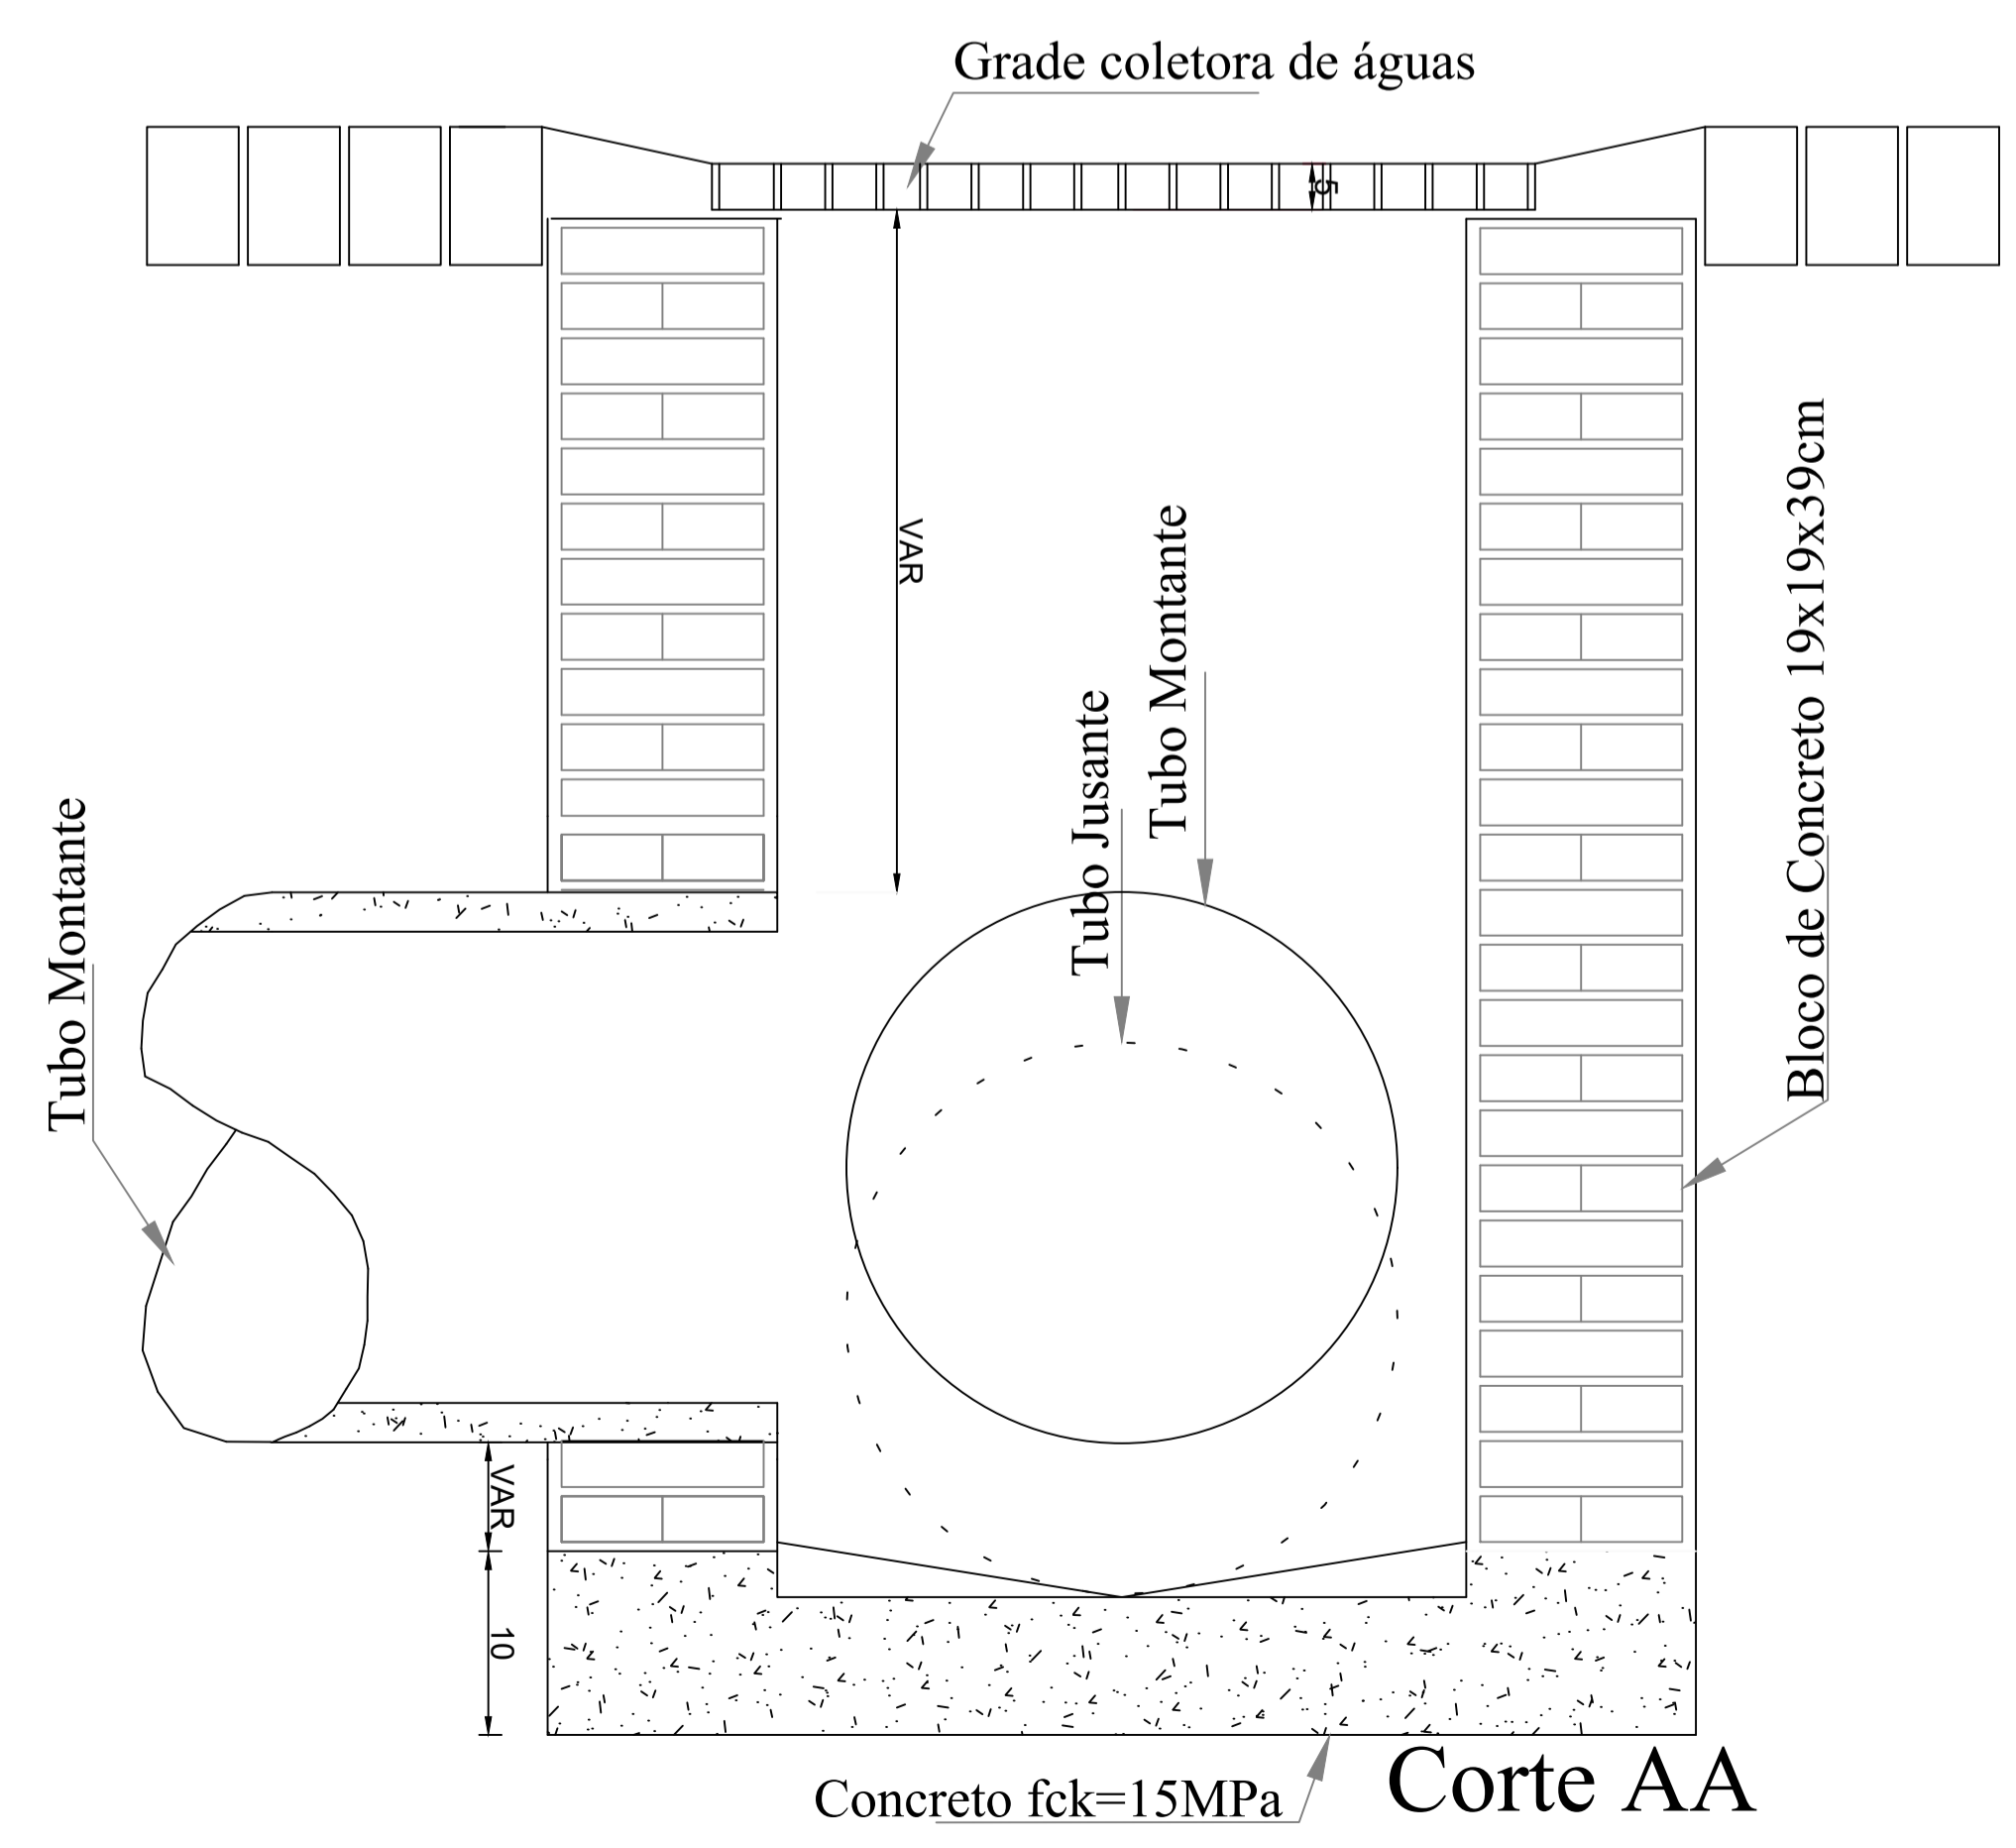
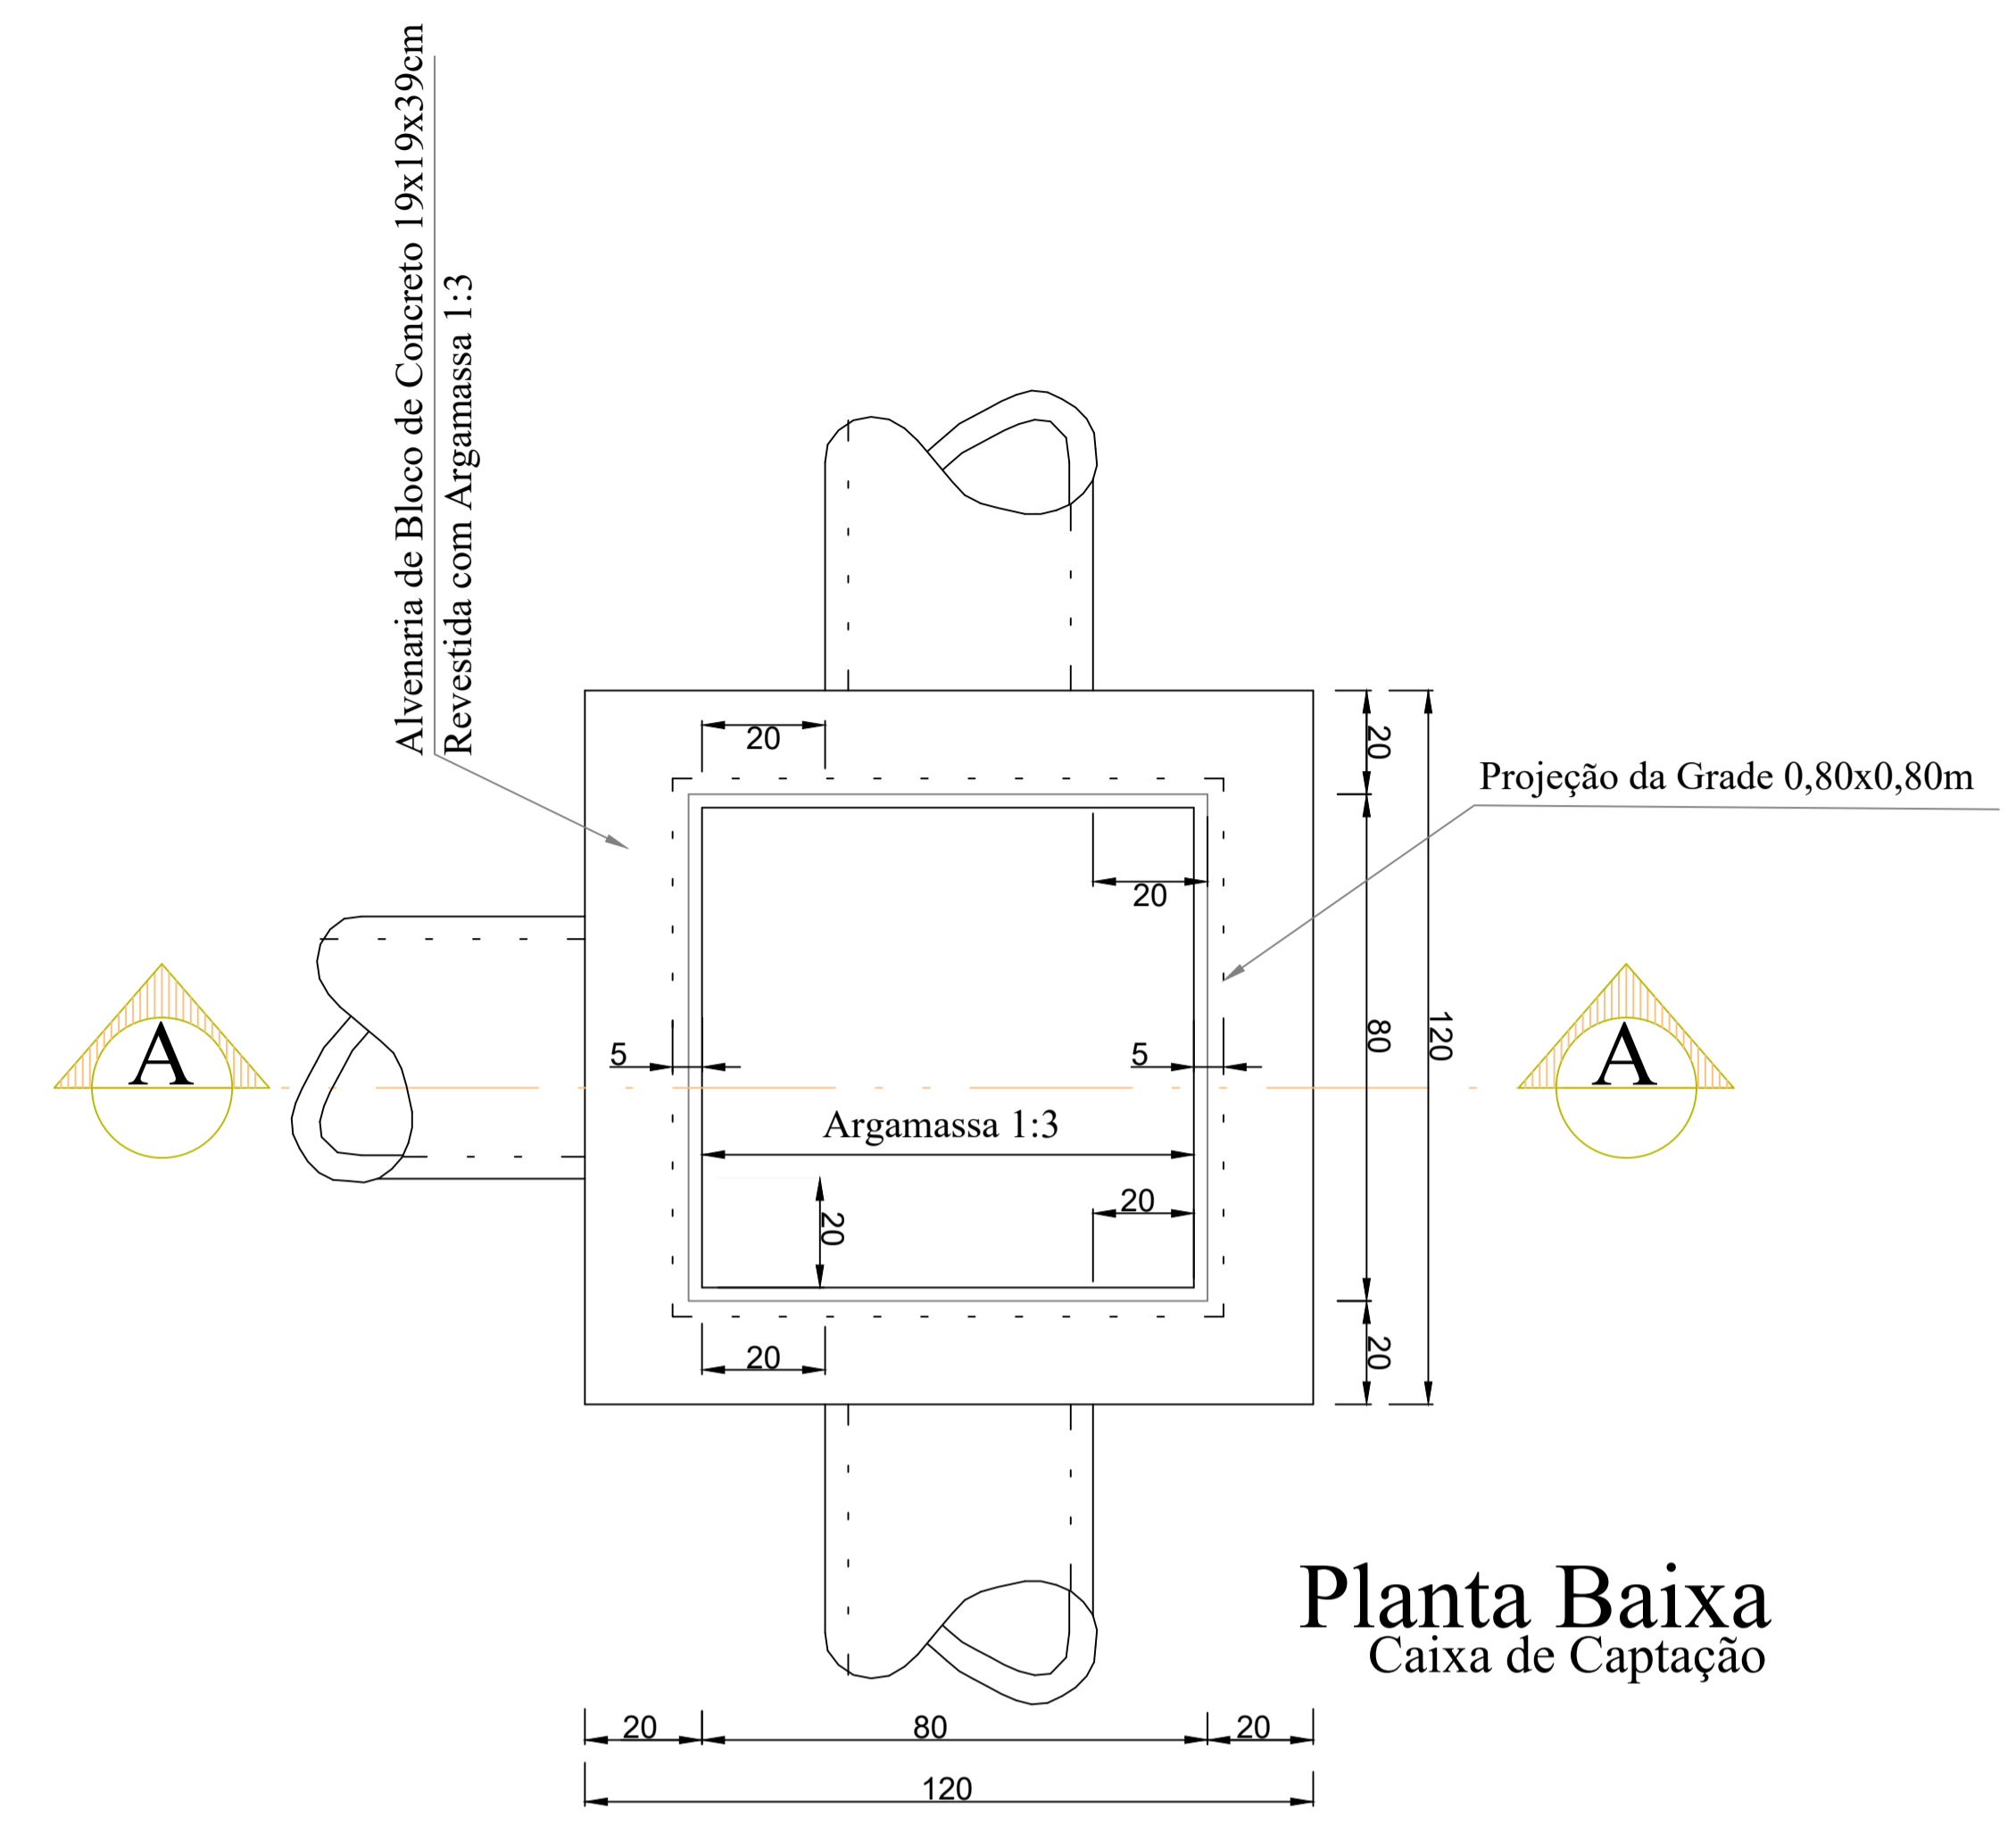


SEÇÃO TÍPICA

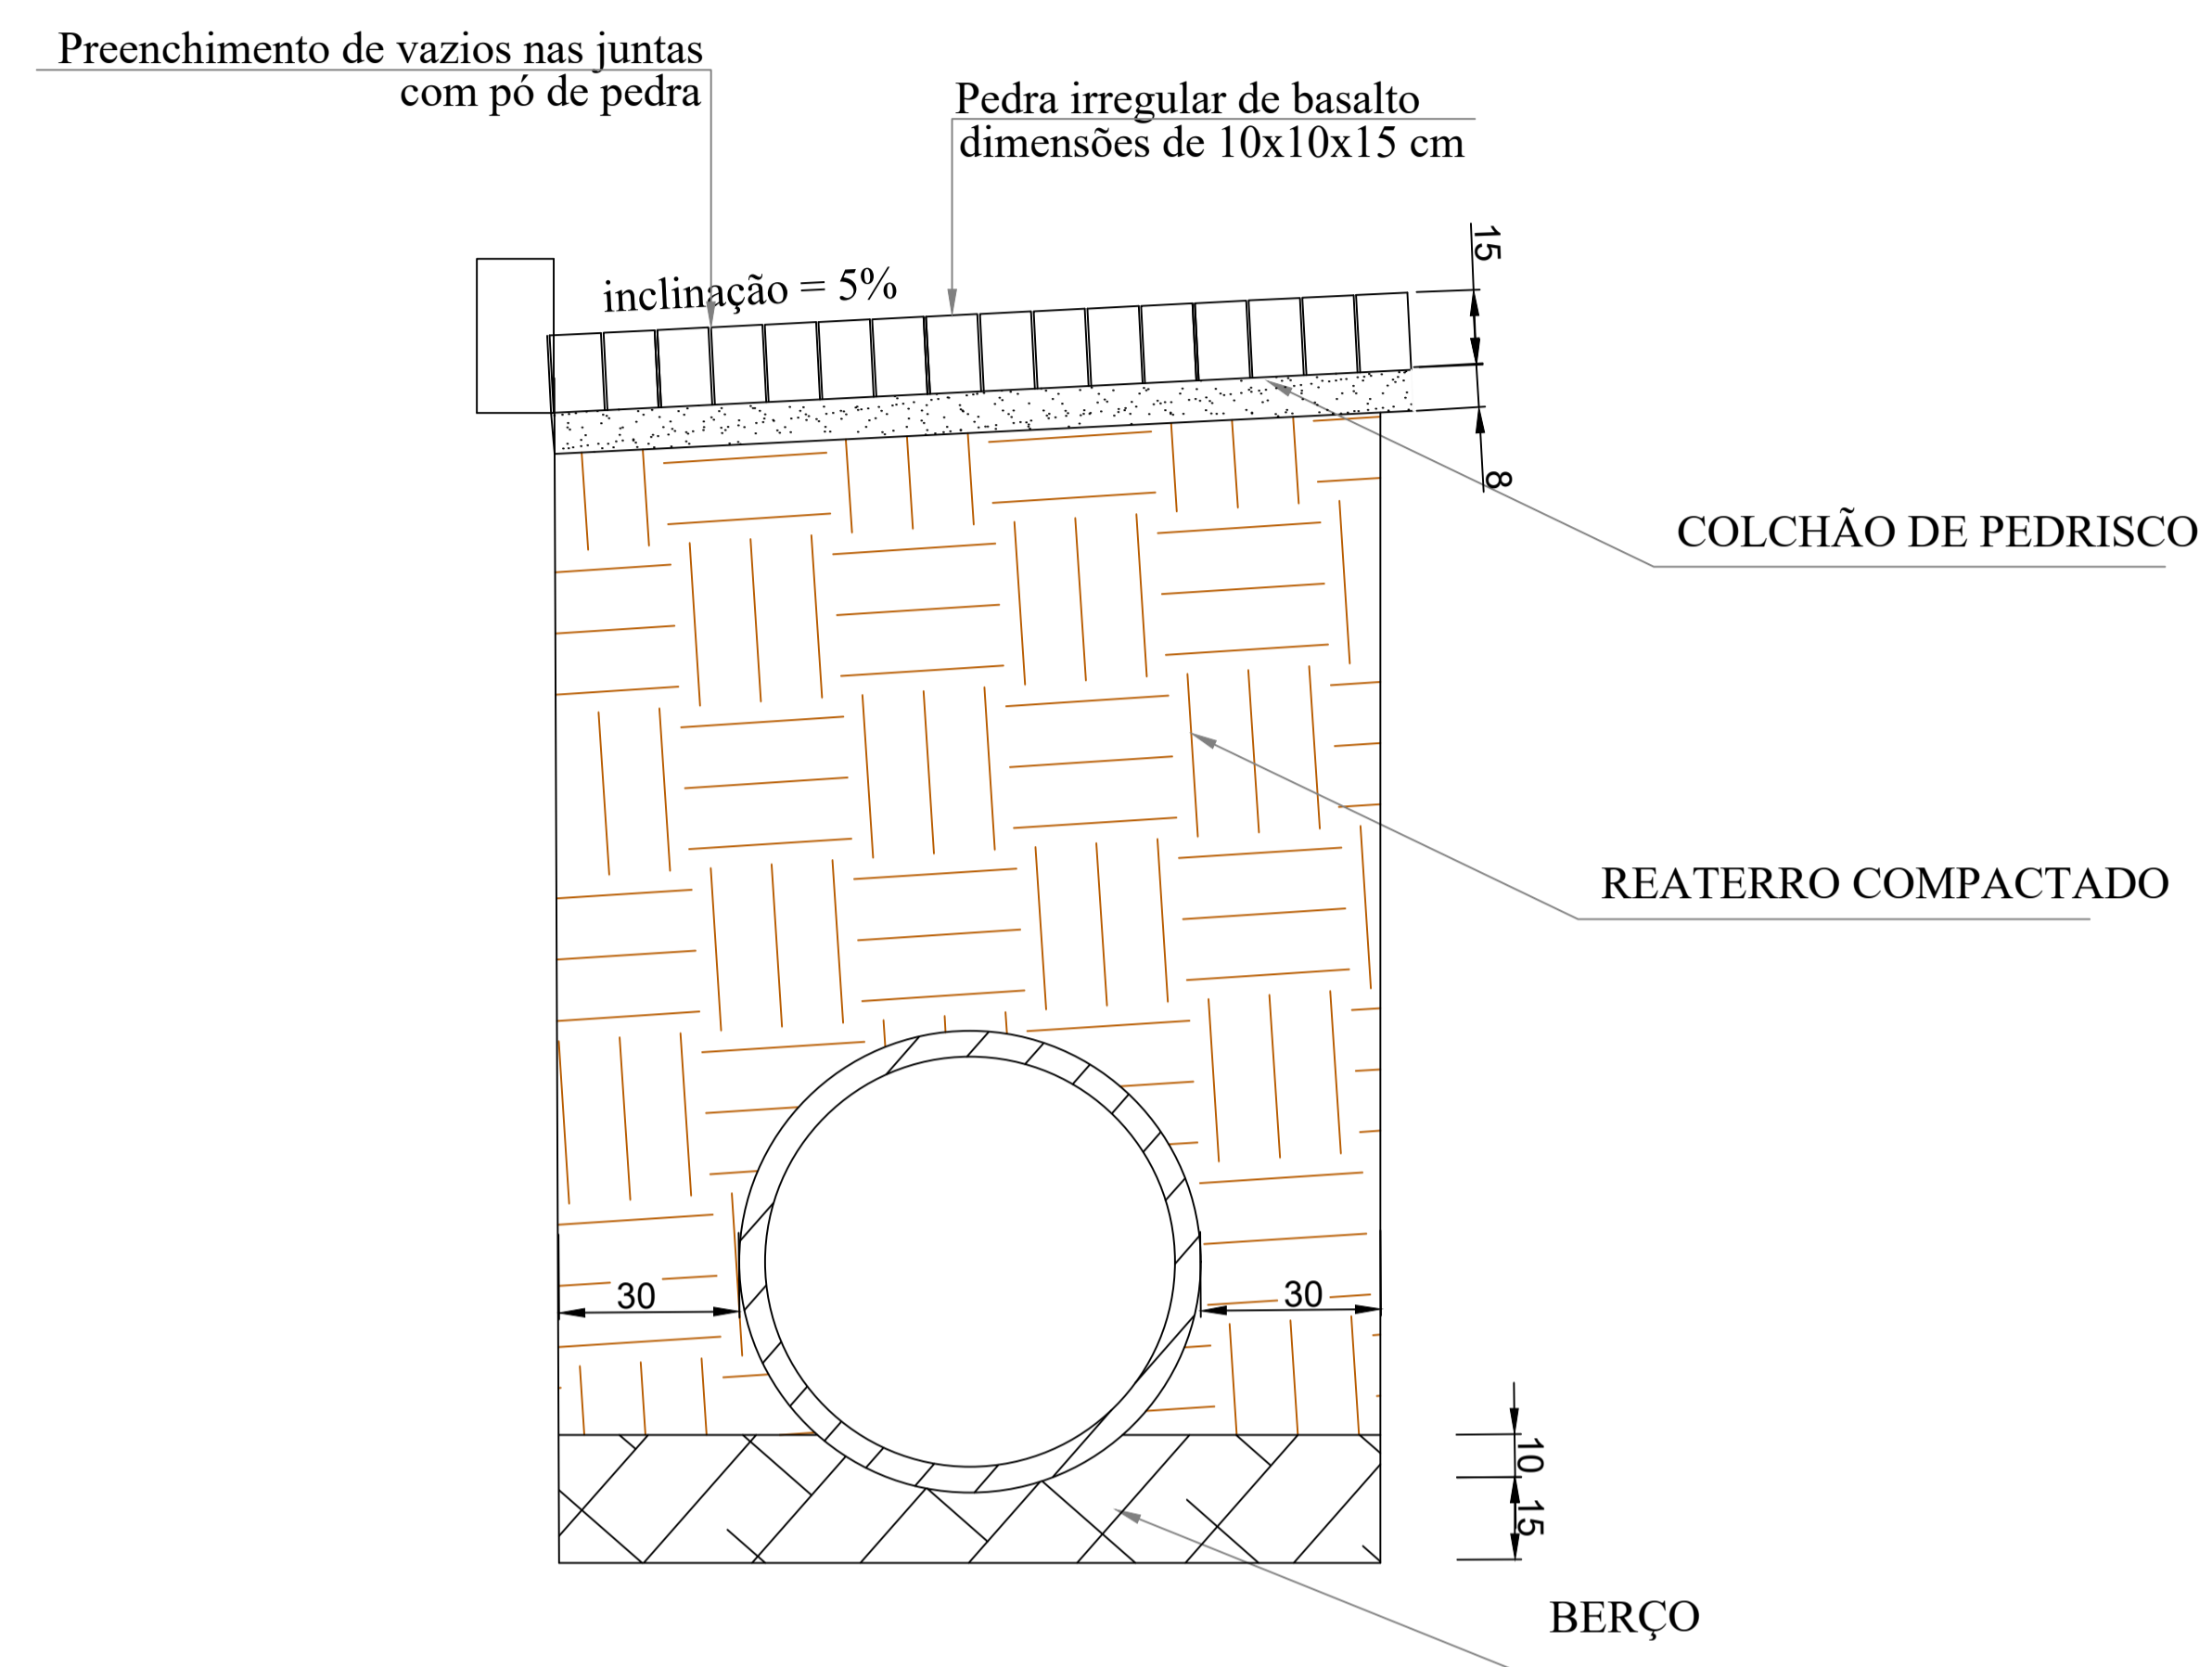

Grade de Captação

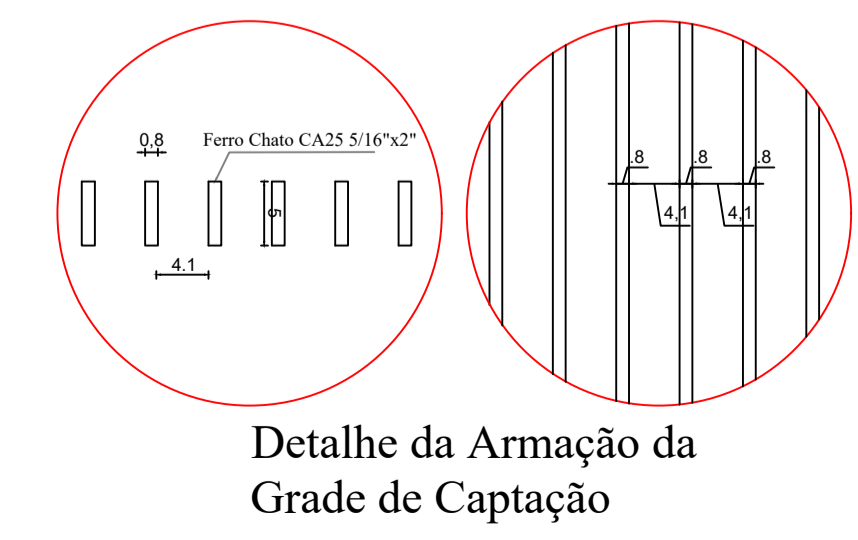

CONFERIR MEDIDAS NO LOCAL - DIREITOS AUTORAIS RESERVADOS			
REVISÃO	DESCRIÇÃO	DATA	RESP.
07	-	-	-
06	-	-	-
05	-	-	-
04	-	-	-
03	-	-	-
02	-	-	-
01	-	-	-
00	EMISSÃO INICIAL DO PROJETO	06/08/2021	ENG. LUIS

CLIENTE:	PREFEITURA DE DESCANSO/SC	FOLHA:	01/01
PROJETO:	RUA ANTÔNIO ZILLOTTO	REVISÃO:	R00
ASSUNTO:	DETALHES DRENAGEM	DATA:	06/08/2021
ARQUITETO:	ENG. LUIS ANTONIO ARAN	DESENHO:	ESCALA: SEM ESCALA