



EST.0+0.00			
TIPO	ÁREA (m ²)	VOLUME (m ³)	VOLUME ACUMULADO (m ³)
CORTE	4.98	0.00	0.00
ATERRO	0.35	0.00	0.00

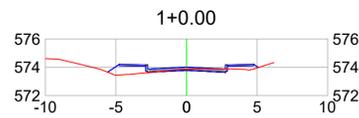


EST.1+0.00			
TIPO	ÁREA (m ²)	VOLUME (m ³)	VOLUME ACUMULADO (m ³)
CORTE	0.62	55.96	55.96
ATERRO	1.93	22.81	22.81

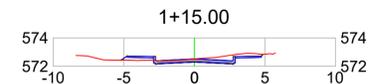


EST.2+0.00			
TIPO	ÁREA (m ²)	VOLUME (m ³)	VOLUME ACUMULADO (m ³)
CORTE	2.33	14.73	70.70
ATERRO	0.42	11.73	34.54

ESCALA 1:250

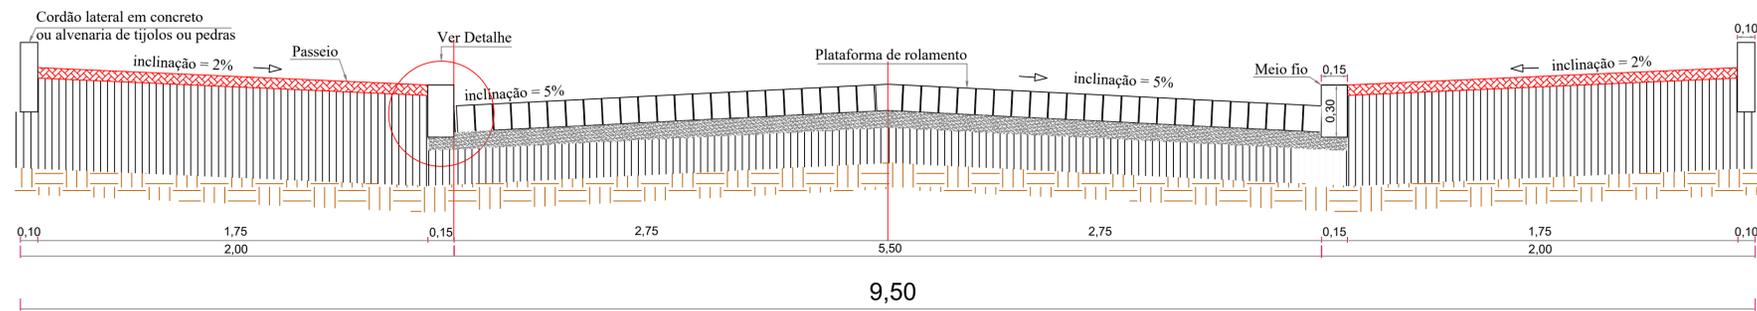

Seção Transversal Tipo Rua Sete de Setembro

SEM ESCALA

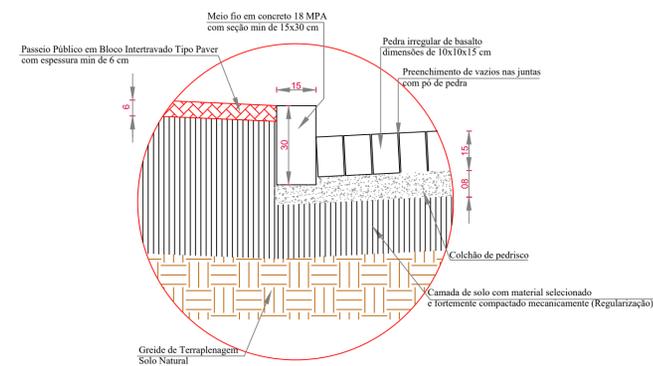

Detalhe da Seção Tipo

SEM ESCALA

CONFERIR MEDIDAS NO LOCAL - DIREITOS AUTORAIS RESERVADOS			
07	-	-	-
06	-	-	-
05	-	-	-
04	-	-	-
03	-	-	-
02	-	-	-
01	-	-	-
00	EMISSÃO FINAL DO PROJETO	20/07/2021	ENG. LUIS
REVISÃO	DESCRIÇÃO	DATA	RESP.

CLIENTE:	PREFEITURA DE DESCANSO/SC	FOLHA:	01/01
PROJETO:	RUA SETE DE SETEMBRO	REVISÃO:	R00
ASSUNTO:	SEÇÕES TRANSVERSAIS / PROJETO PAVIMENTAÇÃO	DATA:	20/07/2021
ARQUITETO:	ENG. LUIS ANTONIO ARAN	ESCALA:	INDICADA