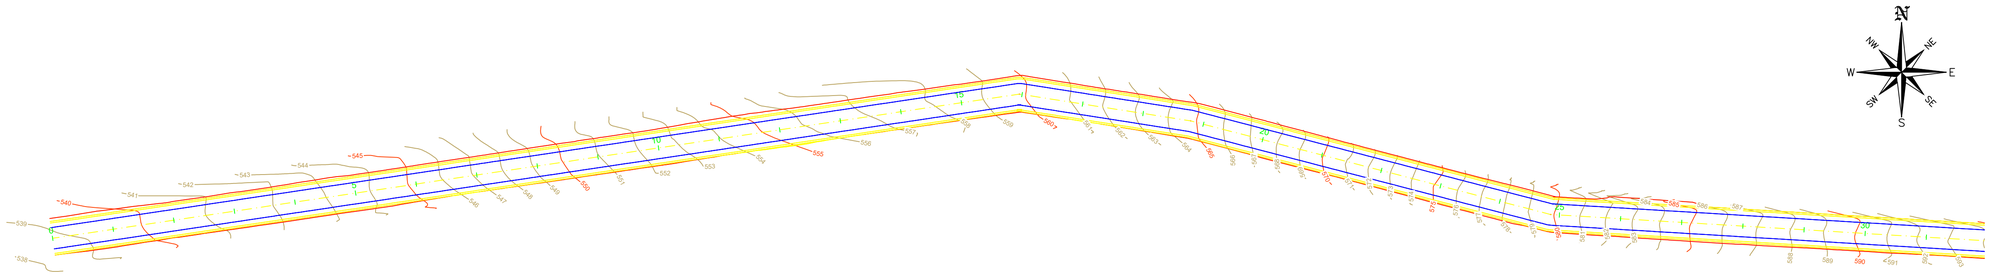

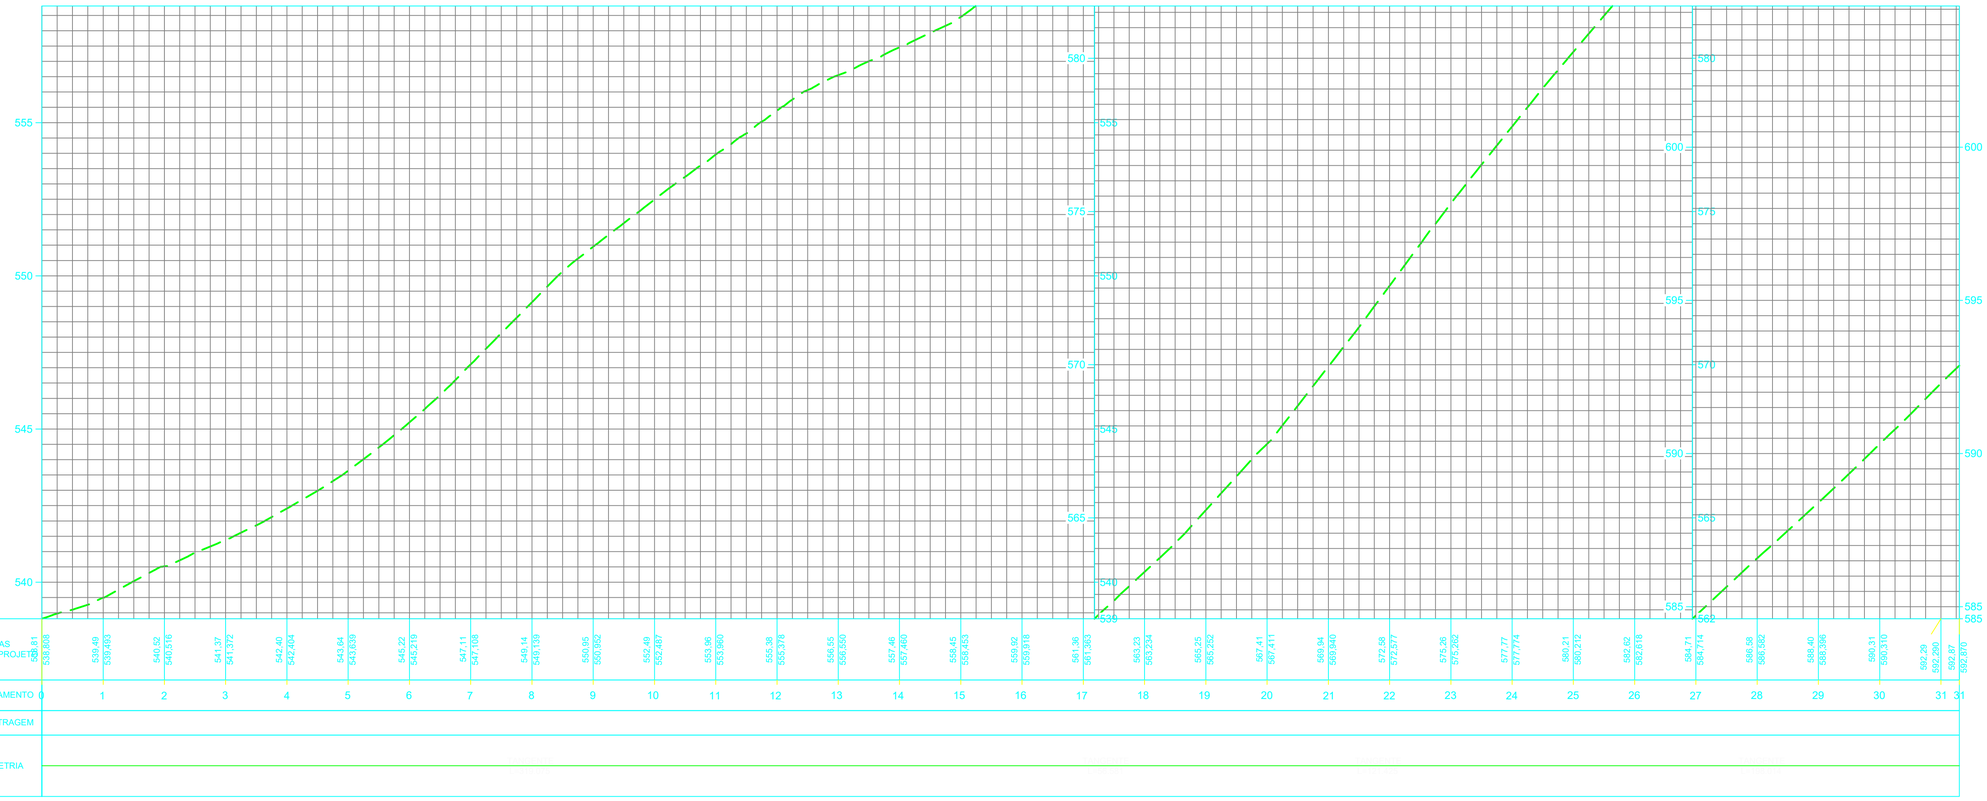

CONVENÇÕES

PLANTA

- EIXO PROJETADO
- BORDO DA PISTA PROJETADO
- BORDO DO ACOSTAMENTO
- OFFSET
- CURVA DE NÍVEL SECUNDÁRIA
- CURVA DE NÍVEL PRINCIPAL
- BUEIRO SUBSTITUIR
- BUEIRO IMPLANTAR

CONFERIR MEDIDAS NO LOCAL - DIREITOS AUTORAIS RESERVADOS

REVISÃO	DESCRIÇÃO	DATA	RESP.
07	-	-	-
06	-	-	-
05	-	-	-
04	-	-	-
03	-	-	-
02	-	-	-
01	-	-	-
00	EMISSÃO INICIAL DO PROJETO	31/05/2021	ENG. LUIS

CLIENTE: PREFEITURA DE DESCANSO/SC

PROJETO: PAVIMENTAÇÃO RUA HUMBERTO DE CAMPOS

ASSUNTO: PROJETO GEOMÉTRICO - PERFIL LONGITUDINAL

ARQUITETO: ENG. LUIS ANTONIO ARAN

DESENHO:

FOLHA: 01/03

REVISÃO: R00

DATA: 01/06/2021

ESCALA: 1:1000