


PERFIL ALINHAMENTO - FINAL

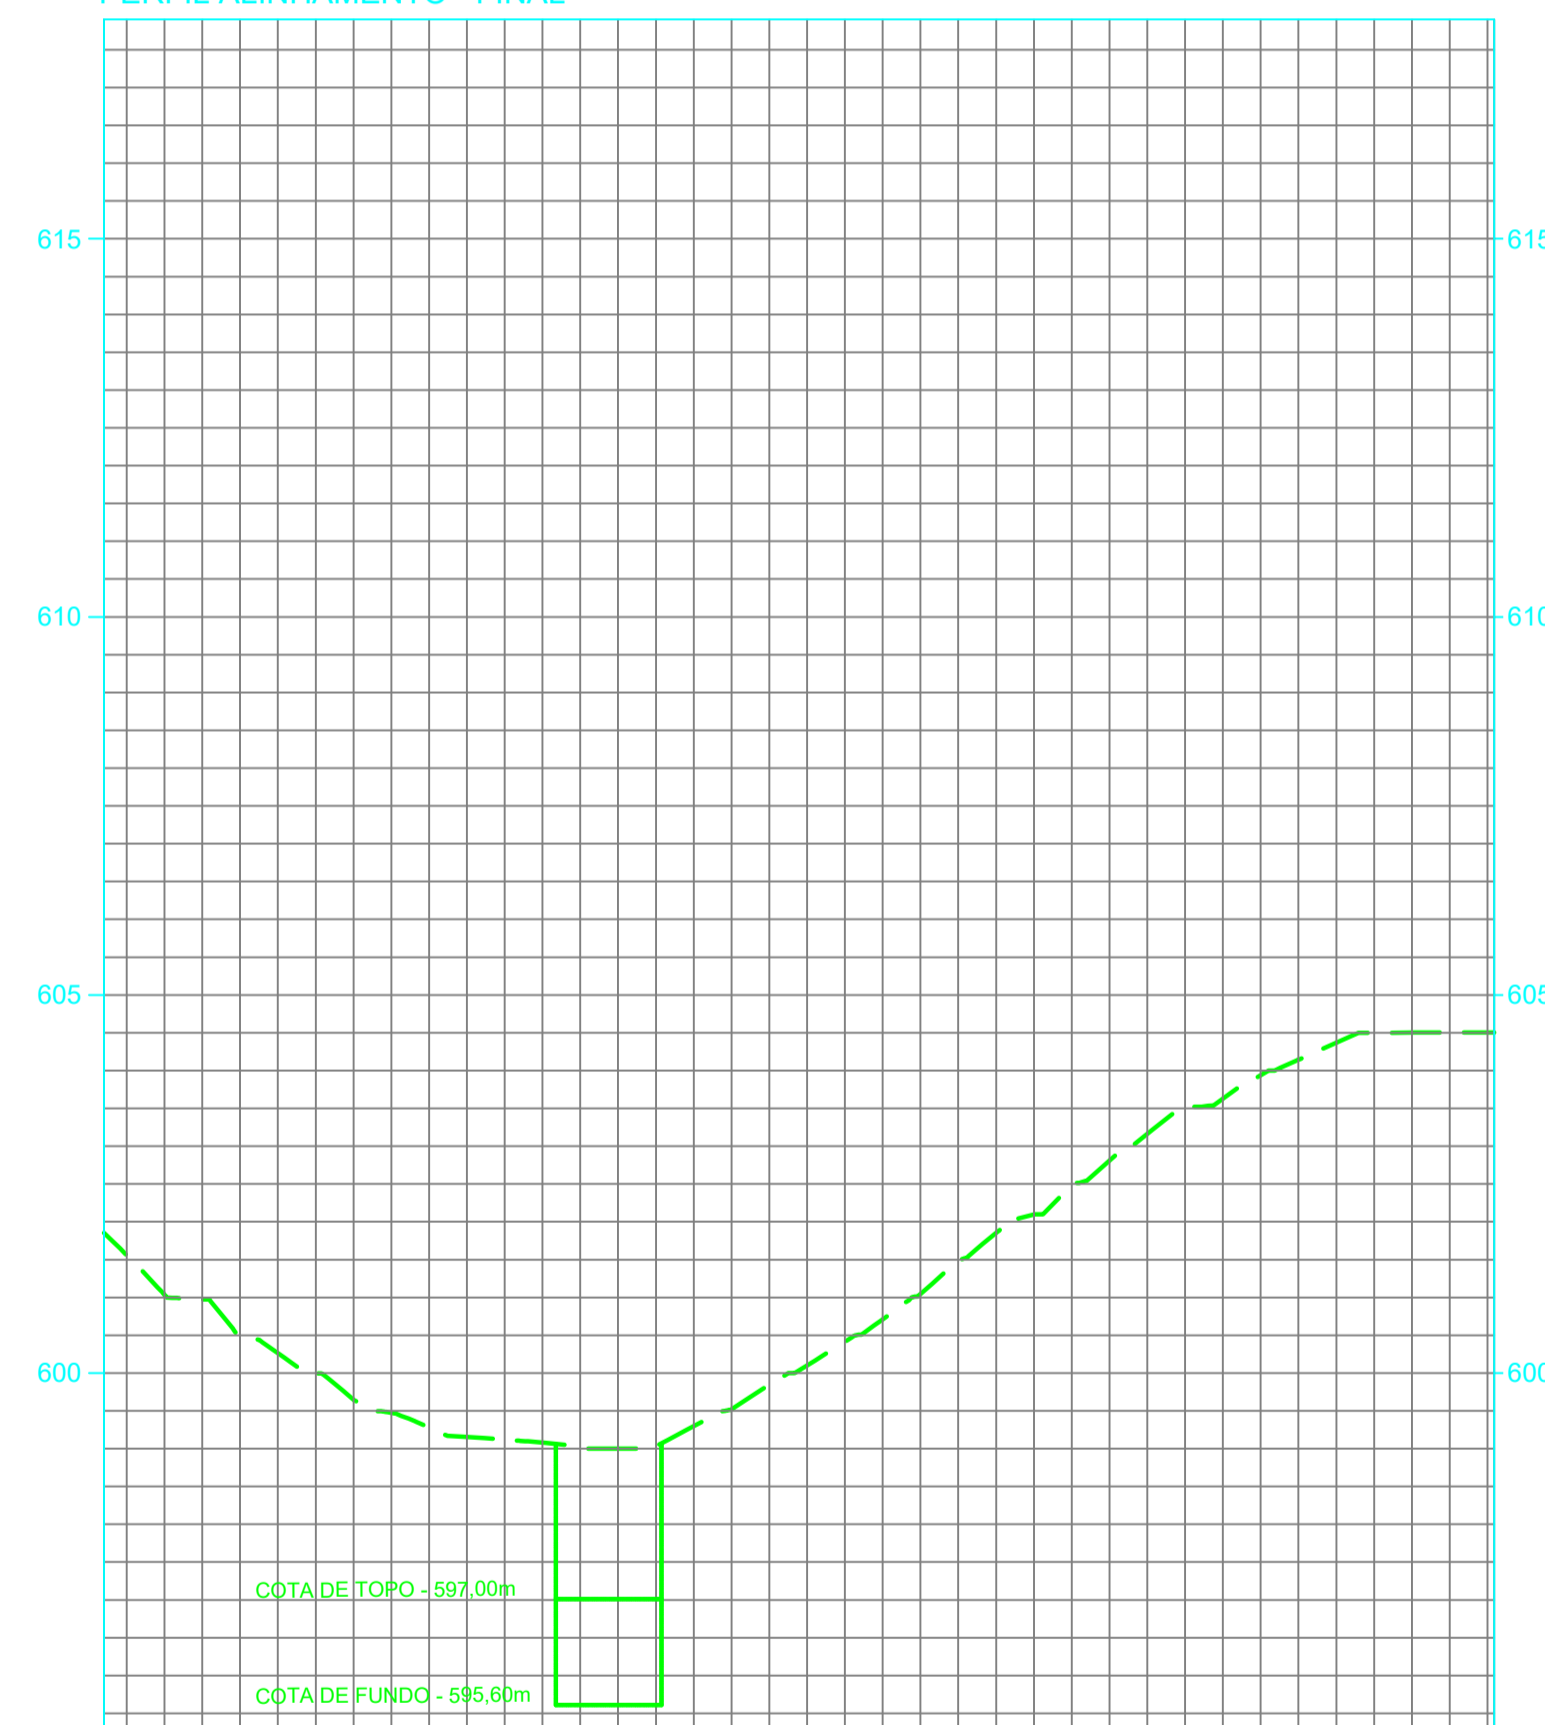

COTAS TERRENO/PROJETO	602,835	601,802	601,025	599,995	599,005	598,16	598,156	599,00	599,002	599,84	599,843	601,04	601,044	602,49	602,484	603,83	603,829	604,50	604,500	604,51	604,508
ESTAQUEAMENTO	62	63	64	65	66	67	68	69	70	71	71										
QUILOMETRAGEM																					
PLANIMETRIA	[Profile line graph showing elevation changes across stations]																				

CONVENÇÕES PLANTA

- EIXO PROJETADO
- BORDO DA PISTA PROJETADO
- BORDO DO ACOSTAMENTO
- OFFSET
- CURVA DE NÍVEL SECUNDÁRIA
- CURVA DE NÍVEL PRINCIPAL
- BUEIRO SUBSTITUIR
- BUEIRO IMPLANTAR

CONFERIR MEDIDAS NO LOCAL - DIREITOS AUTORAIS RESERVADOS			
07	-	-	-
06	-	-	-
05	-	-	-
04	-	-	-
03	-	-	-
02	-	-	-
01	-	-	-
00	EMISSÃO INICIAL DO PROJETO	31/05/2021	ENG. LUIS
REVISÃO	DESCRIÇÃO	DATA	RESP.

CLIENTE:	PREFEITURA DE DESCANSO/SC	FOLHA:	03/03
PROJETO:	PAVIMENTAÇÃO RUA HUMBERTO DE CAMPOS	REVISÃO:	R00
ASSUNTO:	PROJETO GEOMÉTRICO - PERFIL LONGITUDINAL	DATA:	01/06/2021
ARQUITETO:	ENG. LUIS ANTONIO ARAN	DESENHO:	ESCALA: 1:1000