




EST.46+0.00			
TIPO	ÁREA (m2)	VOLUME (m3)	VOLUME ACUMULADO (m3)
CORTE	2.81	0.00	0.00
ATERRO	0.00	0.00	0.00

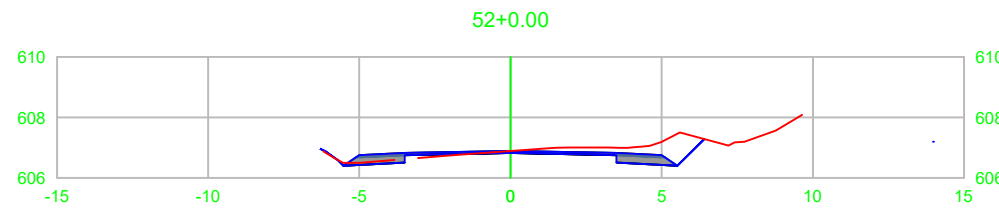


EST.52+0.00			
TIPO	ÁREA (m2)	VOLUME (m3)	VOLUME ACUMULADO (m3)
CORTE	2.74	75.98	420.80
ATERRO	0.15	1.49	2.90

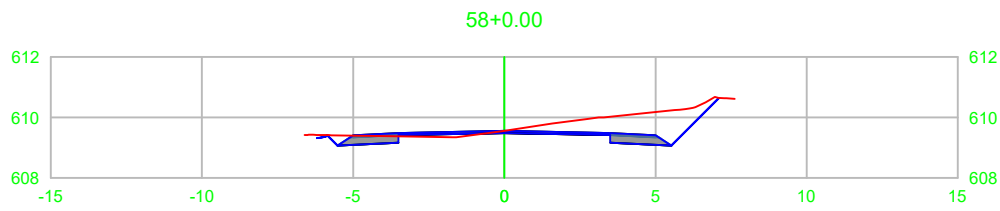


EST.58+0.00			
TIPO	ÁREA (m2)	VOLUME (m3)	VOLUME ACUMULADO (m3)
CORTE	4.81	106.51	980.94
ATERRO	0.21	2.85	11.75

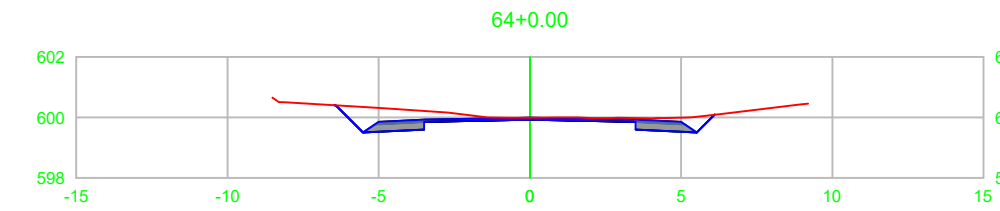


EST.64+0.00			
TIPO	ÁREA (m2)	VOLUME (m3)	VOLUME ACUMULADO (m3)
CORTE	3.88	91.23	1489.31
ATERRO	0.58	12.02	37.59

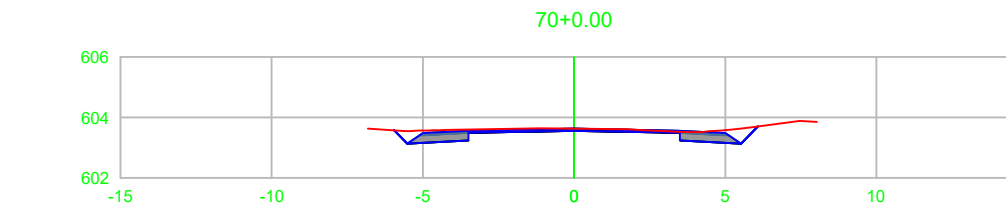


EST.70+0.00			
TIPO	ÁREA (m2)	VOLUME (m3)	VOLUME ACUMULADO (m3)
CORTE	2.36	37.31	1815.95
ATERRO	0.08	4.65	91.68

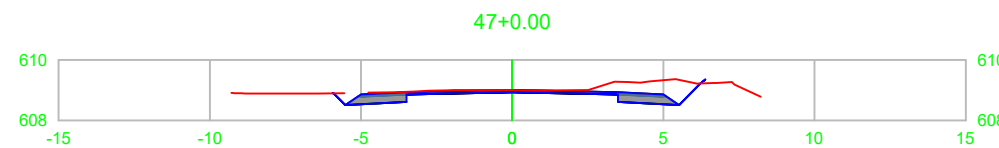


EST.47+0.00			
TIPO	ÁREA (m2)	VOLUME (m3)	VOLUME ACUMULADO (m3)
CORTE	3.45	62.76	62.76
ATERRO	0.01	0.11	0.11

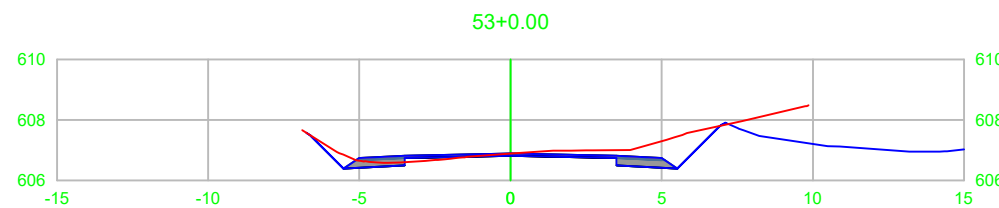


EST.53+0.00			
TIPO	ÁREA (m2)	VOLUME (m3)	VOLUME ACUMULADO (m3)
CORTE	3.56	63.07	483.87
ATERRO	0.16	3.31	6.21

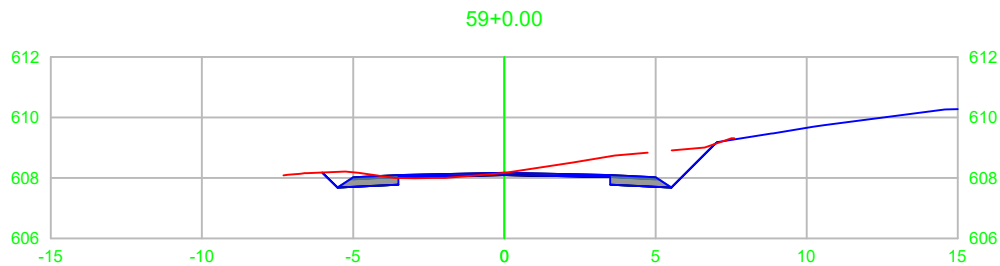


EST.59+0.00			
TIPO	ÁREA (m2)	VOLUME (m3)	VOLUME ACUMULADO (m3)
CORTE	5.28	101.24	1082.17
ATERRO	0.10	3.05	14.81

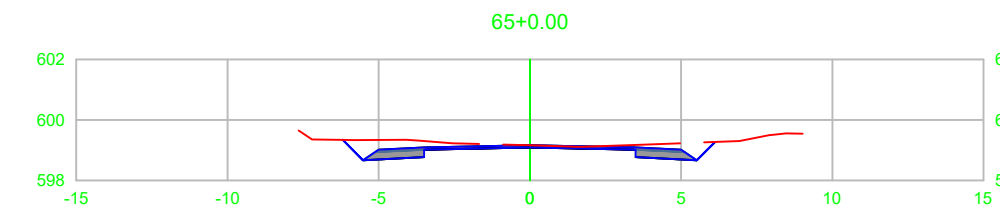


EST.65+0.00			
TIPO	ÁREA (m2)	VOLUME (m3)	VOLUME ACUMULADO (m3)
CORTE	3.48	73.94	1563.25
ATERRO	1.02	14.91	52.49

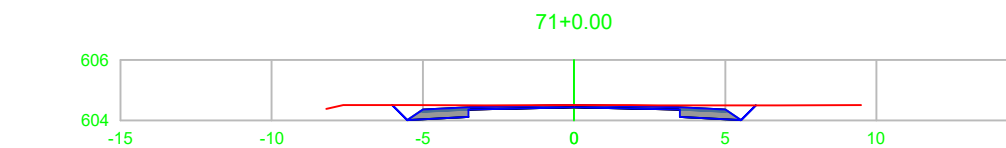


EST.71+0.00			
TIPO	ÁREA (m2)	VOLUME (m3)	VOLUME ACUMULADO (m3)
CORTE	2.74	50.96	1866.91
ATERRO	0.18	2.60	94.29

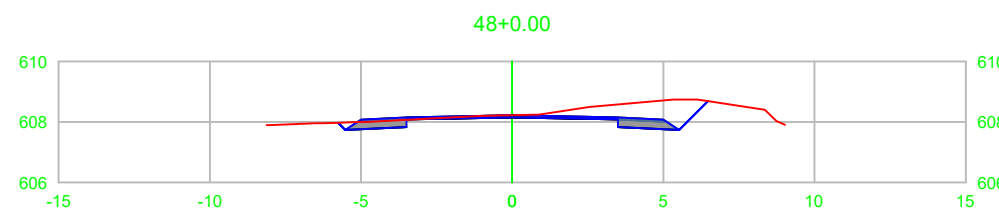


EST.48+0.00			
TIPO	ÁREA (m2)	VOLUME (m3)	VOLUME ACUMULADO (m3)
CORTE	3.85	72.97	135.73
ATERRO	0.00	0.13	0.24

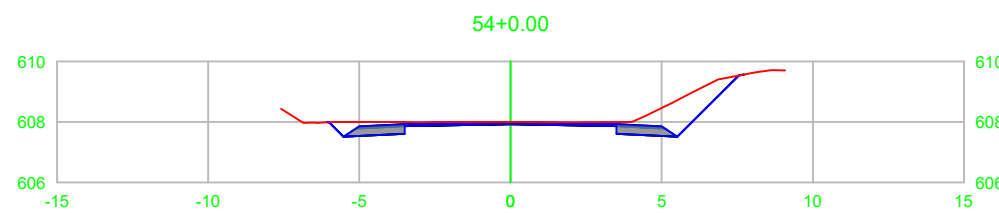


EST.54+0.00			
TIPO	ÁREA (m2)	VOLUME (m3)	VOLUME ACUMULADO (m3)
CORTE	4.53	80.92	564.79
ATERRO	0.00	1.86	8.06

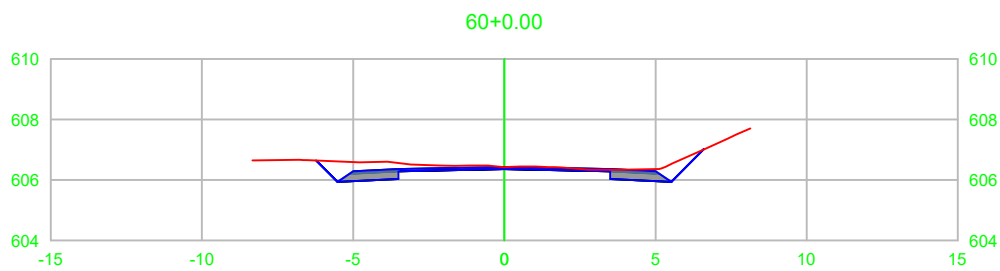


EST.60+0.00			
TIPO	ÁREA (m2)	VOLUME (m3)	VOLUME ACUMULADO (m3)
CORTE	3.81	88.91	1171.08
ATERRO	0.00	1.04	15.85

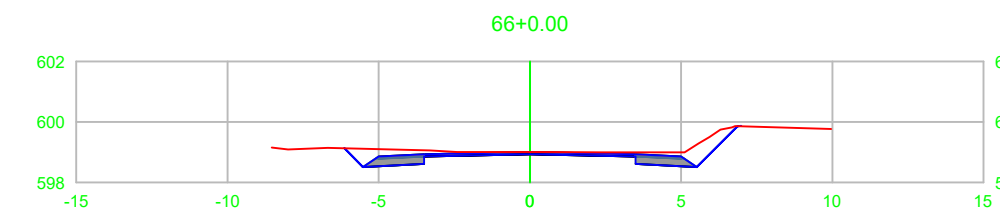


EST.66+0.00			
TIPO	ÁREA (m2)	VOLUME (m3)	VOLUME ACUMULADO (m3)
CORTE	3.56	70.41	1633.66
ATERRO	0.66	15.40	67.89

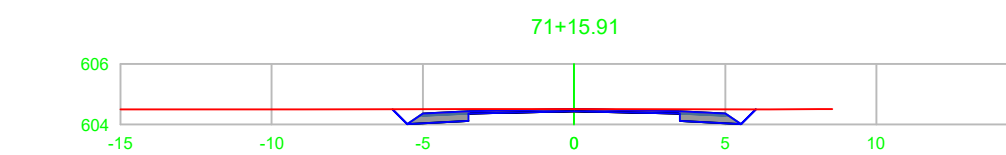


EST.71+15.91			
TIPO	ÁREA (m2)	VOLUME (m3)	VOLUME ACUMULADO (m3)
CORTE	2.74	43.60	1910.51
ATERRO	0.00	1.40	95.68

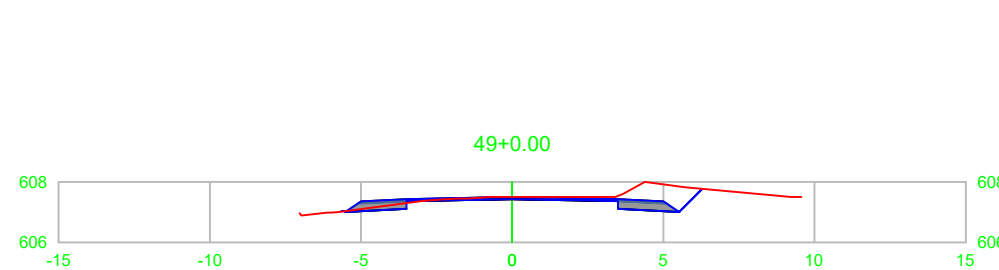


EST.49+0.00			
TIPO	ÁREA (m2)	VOLUME (m3)	VOLUME ACUMULADO (m3)
CORTE	2.65	64.95	200.68
ATERRO	0.04	0.44	0.68

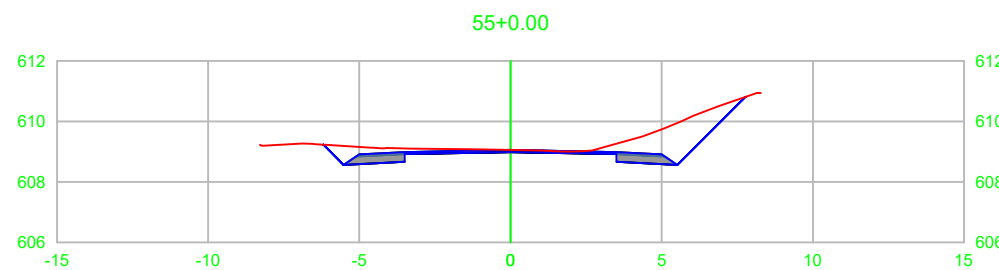


EST.55+0.00			
TIPO	ÁREA (m2)	VOLUME (m3)	VOLUME ACUMULADO (m3)
CORTE	5.62	101.49	666.28
ATERRO	0.00	0.04	8.10

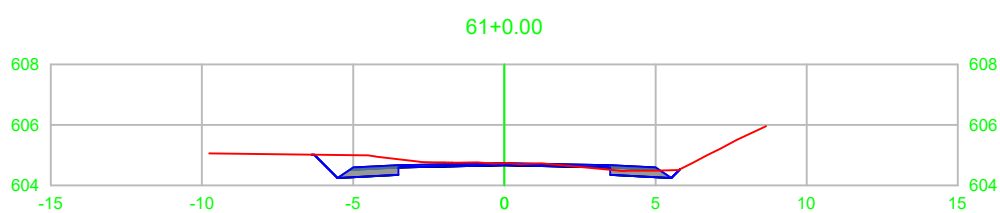


EST.61+0.00			
TIPO	ÁREA (m2)	VOLUME (m3)	VOLUME ACUMULADO (m3)
CORTE	2.69	63.03	1234.11
ATERRO	0.09	0.96	16.81

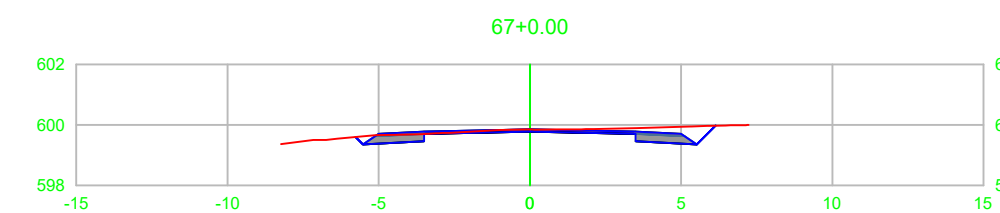


EST.67+0.00			
TIPO	ÁREA (m2)	VOLUME (m3)	VOLUME ACUMULADO (m3)
CORTE	2.35	58.49	1692.15
ATERRO	0.16	7.47	75.37

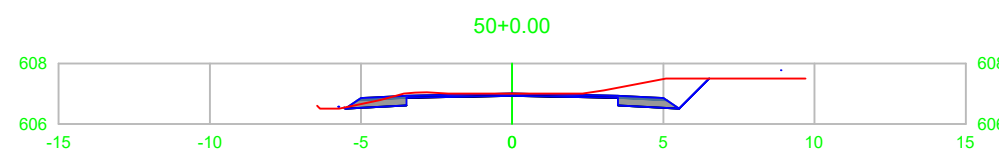


EST.50+0.00			
TIPO	ÁREA (m2)	VOLUME (m3)	VOLUME ACUMULADO (m3)
CORTE	3.46	61.03	261.71
ATERRO	0.02	0.58	1.25

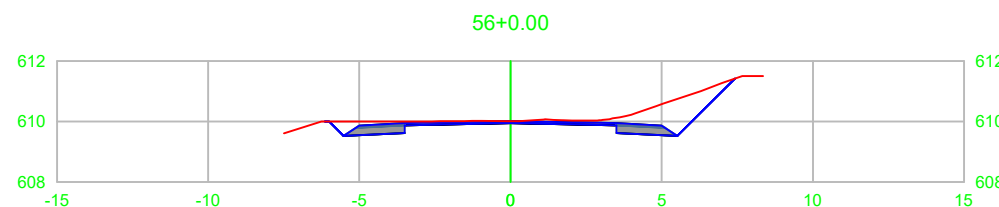


EST.56+0.00			
TIPO	ÁREA (m2)	VOLUME (m3)	VOLUME ACUMULADO (m3)
CORTE	4.68	102.99	769.27
ATERRO	0.00	0.00	8.10

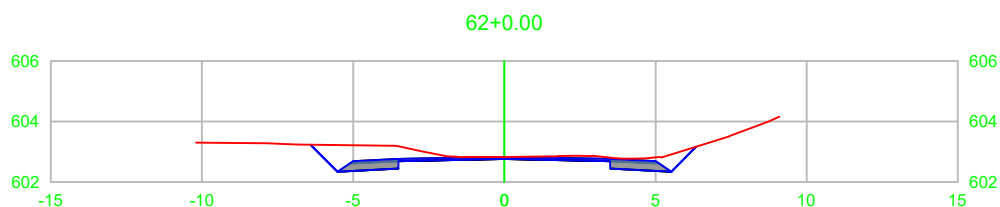


EST.62+0.00			
TIPO	ÁREA (m2)	VOLUME (m3)	VOLUME ACUMULADO (m3)
CORTE	4.24	69.29	1303.40
ATERRO	0.07	1.63	18.43

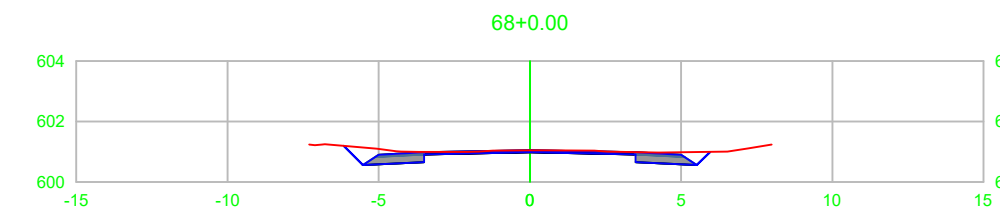


EST.68+0.00			
TIPO	ÁREA (m2)	VOLUME (m3)	VOLUME ACUMULADO (m3)
CORTE	2.47	48.04	1740.20
ATERRO	0.33	4.62	79.99

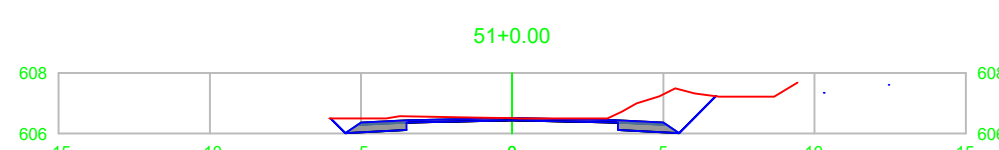


EST.51+0.00			
TIPO	ÁREA (m2)	VOLUME (m3)	VOLUME ACUMULADO (m3)
CORTE	4.85	83.11	344.82
ATERRO	0.00	0.16	1.41

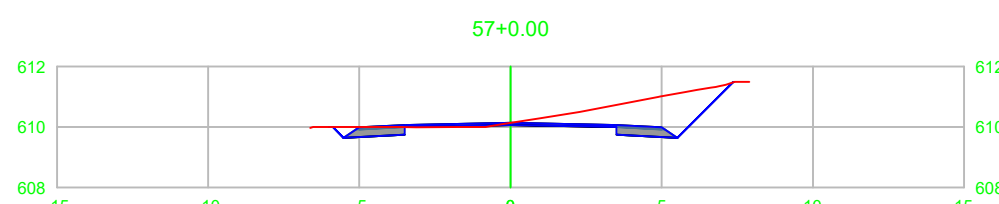

EST.57+0.00			
TIPO	ÁREA (m2)	VOLUME (m3)	VOLUME ACUMULADO (m3)
CORTE	5.84	105.15	874.42
ATERRO	0.08	0.80	8.90

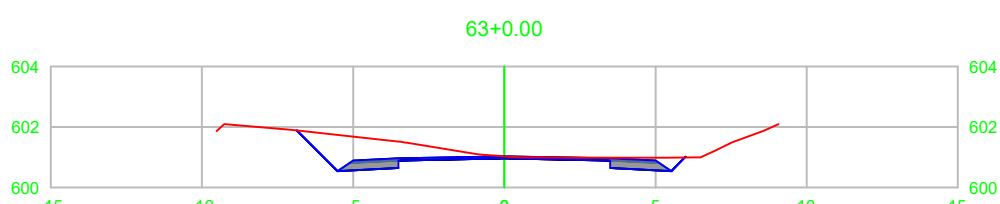

EST.63+0.00			
TIPO	ÁREA (m2)	VOLUME (m3)	VOLUME ACUMULADO (m3)
CORTE	5.23	94.68	1398.09
ATERRO	0.64	7.14	25.57

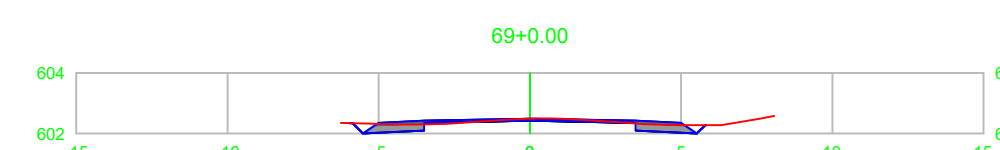

EST.69+0.00			
TIPO	ÁREA (m2)	VOLUME (m3)	VOLUME ACUMULADO (m3)
CORTE	1.37	38.45	1778.64
ATERRO	0.38	7.05	87.04

NOTA 1: SEÇÕES ESTACA 0 a 46 - VER SEÇÃO TÍPICA DE PAVIMENTAÇÃO.

CONFERIR MEDIDAS NO LOCAL - DIREITOS AUTORAIS RESERVADOS			
07	-	-	-
06	-	-	-
05	-	-	-
04	-	-	-
03	-	-	-
02	-	-	-
01	-	-	-
00	EMISSÃO INICIAL DO PROJETO	31/05/2021	ENG. LUIZ
REVISÃO	DESCRIÇÃO	DATA	RESP.

CLIENTE:	PREFEITURA DE DESCANSO/SC	FOLHA:	01/01
PROJETO:	PAVIMENTAÇÃO RUA HUMBERTO DE CAMPOS	REVISÃO:	R00
ASSUNTO:	SEÇÕES TRANSVERSAIS - TERRAPLENAGEM	DATA:	01/06/2021
ARQUITETO:	ENG. LUIS ANTONIO ARAN	DESENHO:	ESCALA: 1:250