



# TRECHO: ESTACA 0 a 13+10,00

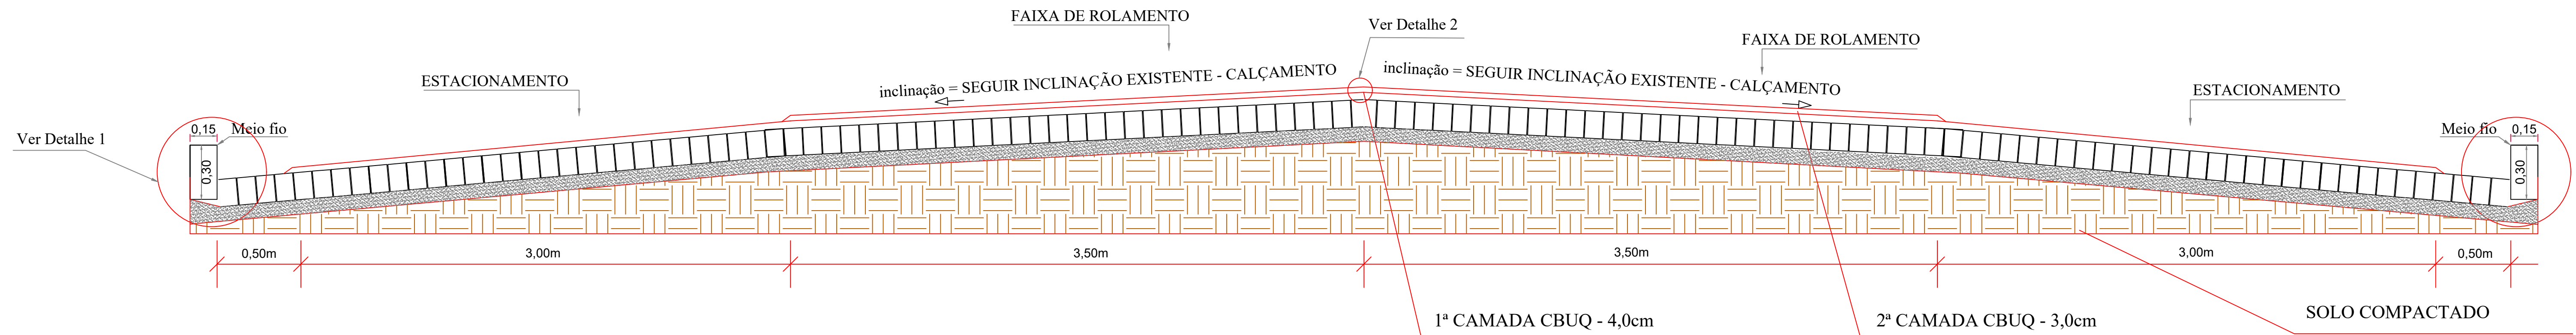

Meio fio em concreto 18 MPA  
com seção min de 15x30 cm

Pedra irregular de basalto  
dimensões de 10x10x15 cm

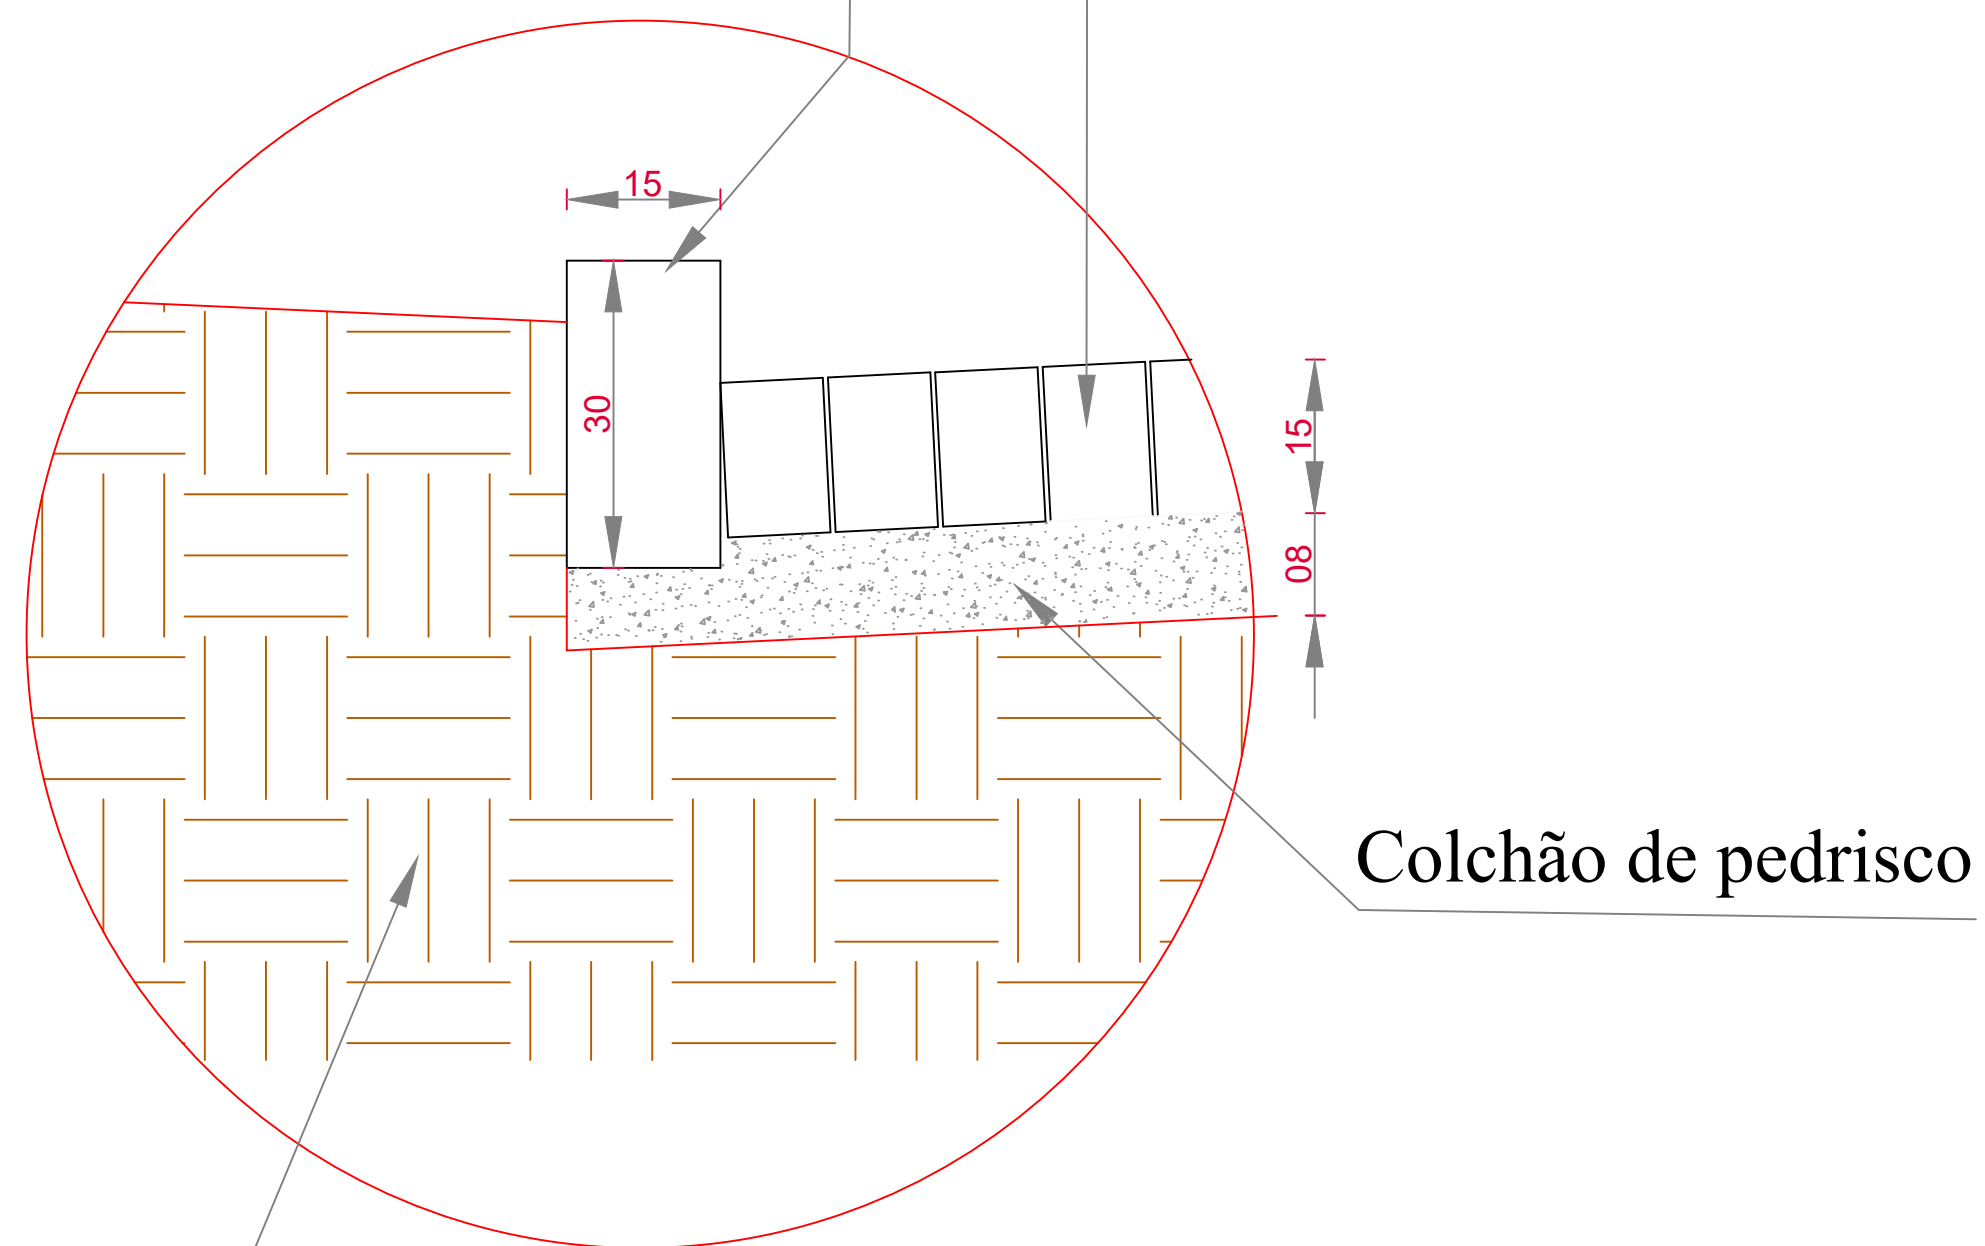


Detalhe 01

Greide de Terraplenagem  
Solo Natural

1ª CAMADA CBUQ - 4,0cm

2ª CAMADA CBUQ - 3,0cm

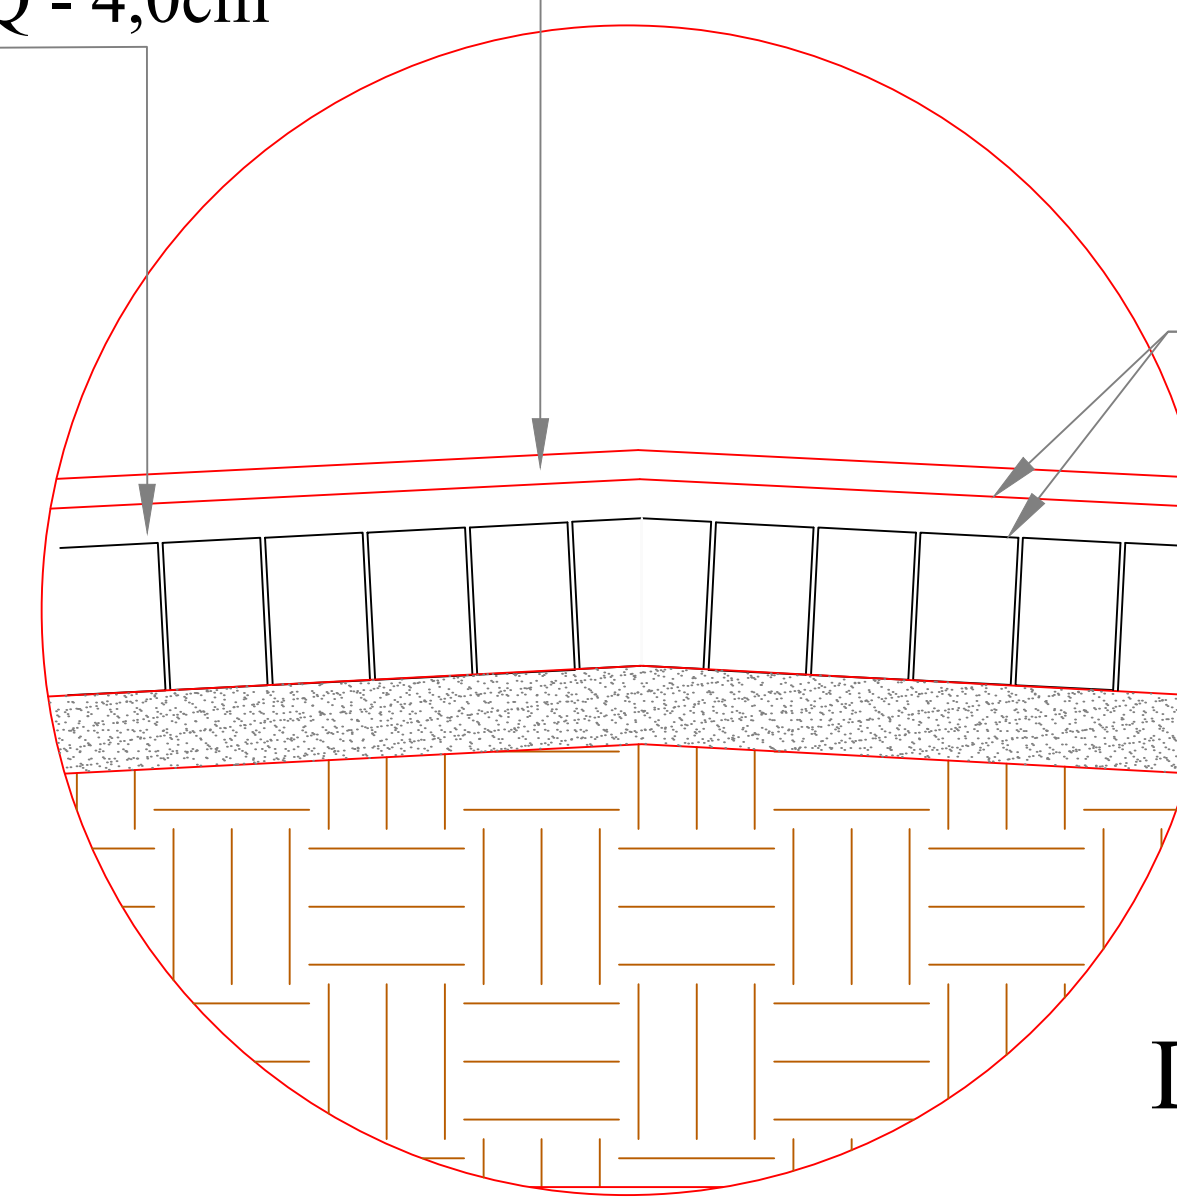

Detalhe 02

CONFERIR MEDIDAS NO LOCAL - DIREITOS AUTORAIS RESERVADOS			
REVISÃO	DESCRIÇÃO	DATA	RESP.
07	-	-	-
06	-	-	-
05	-	-	-
04	-	-	-
03	-	-	-
02	-	-	-
01	-	-	-
00	EMISSÃO INICIAL DO PROJETO	05/10/2021	ENG. LUIS

CLIENTE:	PREFEITURA DE DESCANSO/SC	FOLHA:	01/01
PROJETO:	RUA LODOVICO WRONSKI	REVISÃO:	R00
ASSUNTO:	PROJETO PAVIMENTAÇÃO	DATA:	05/10/2021
ARQUITETO:	ENG. LUIS ANTONIO ARAN	ESCALA:	SEM ESCALA