

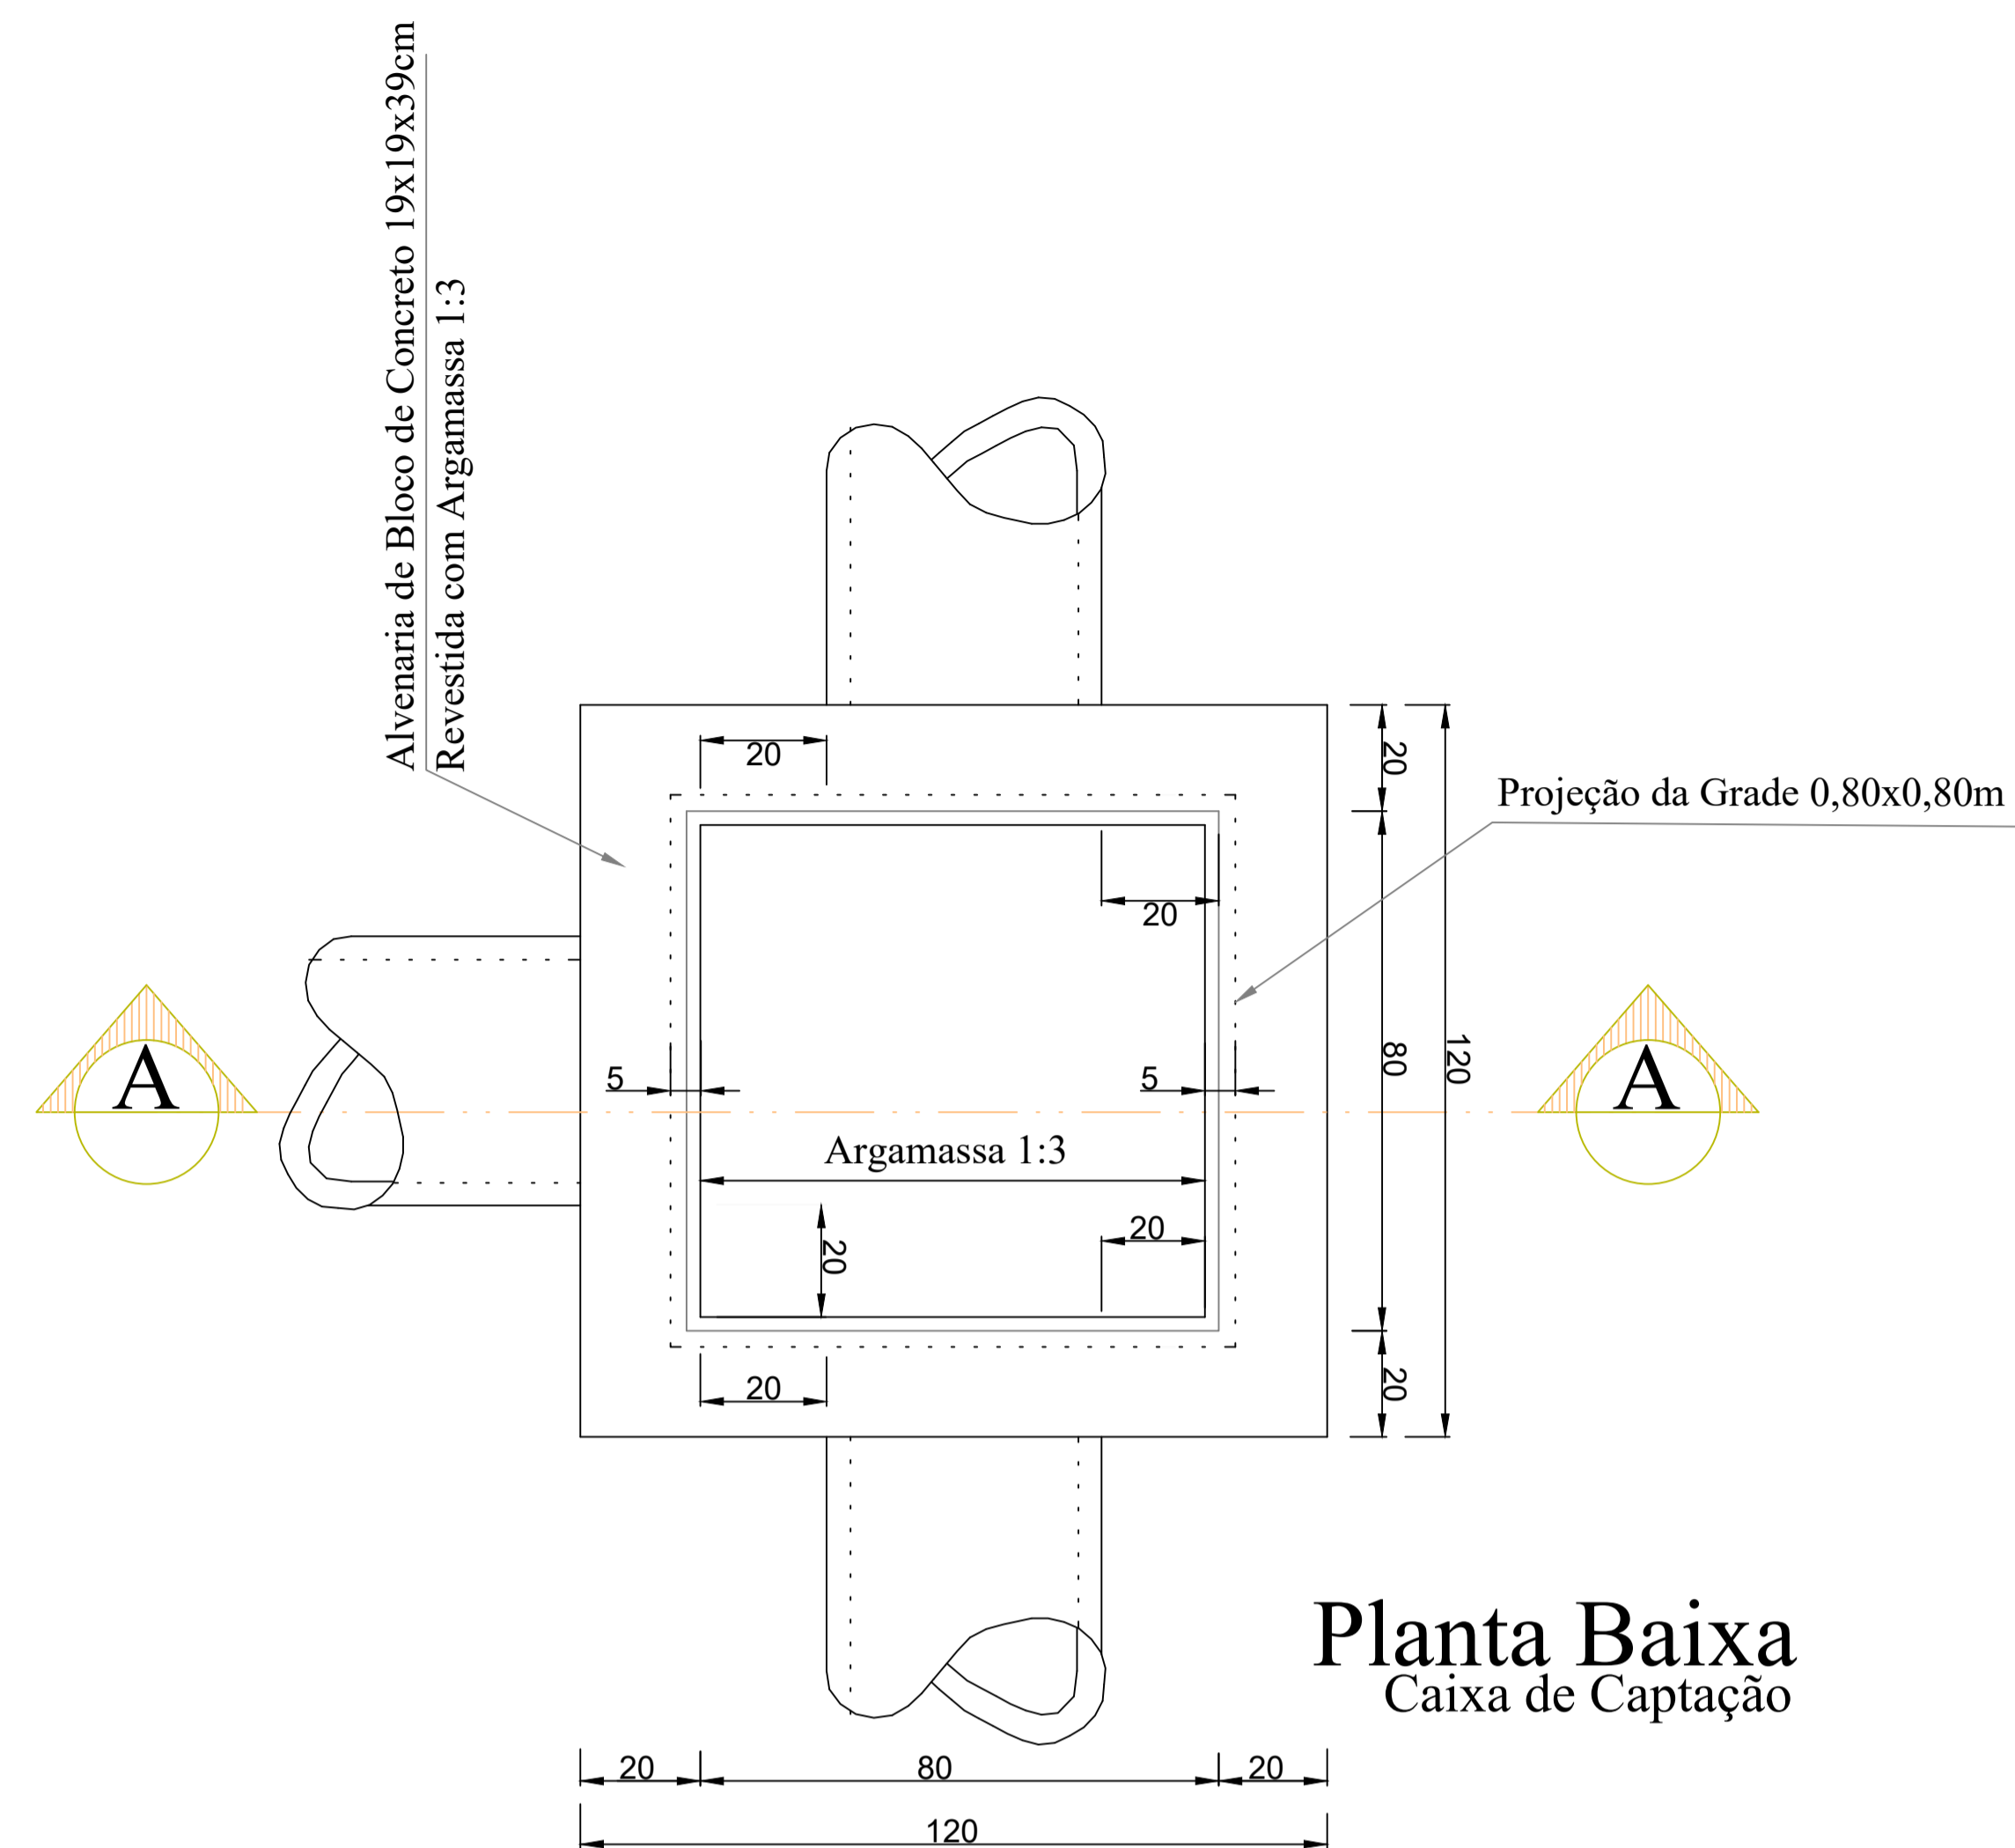
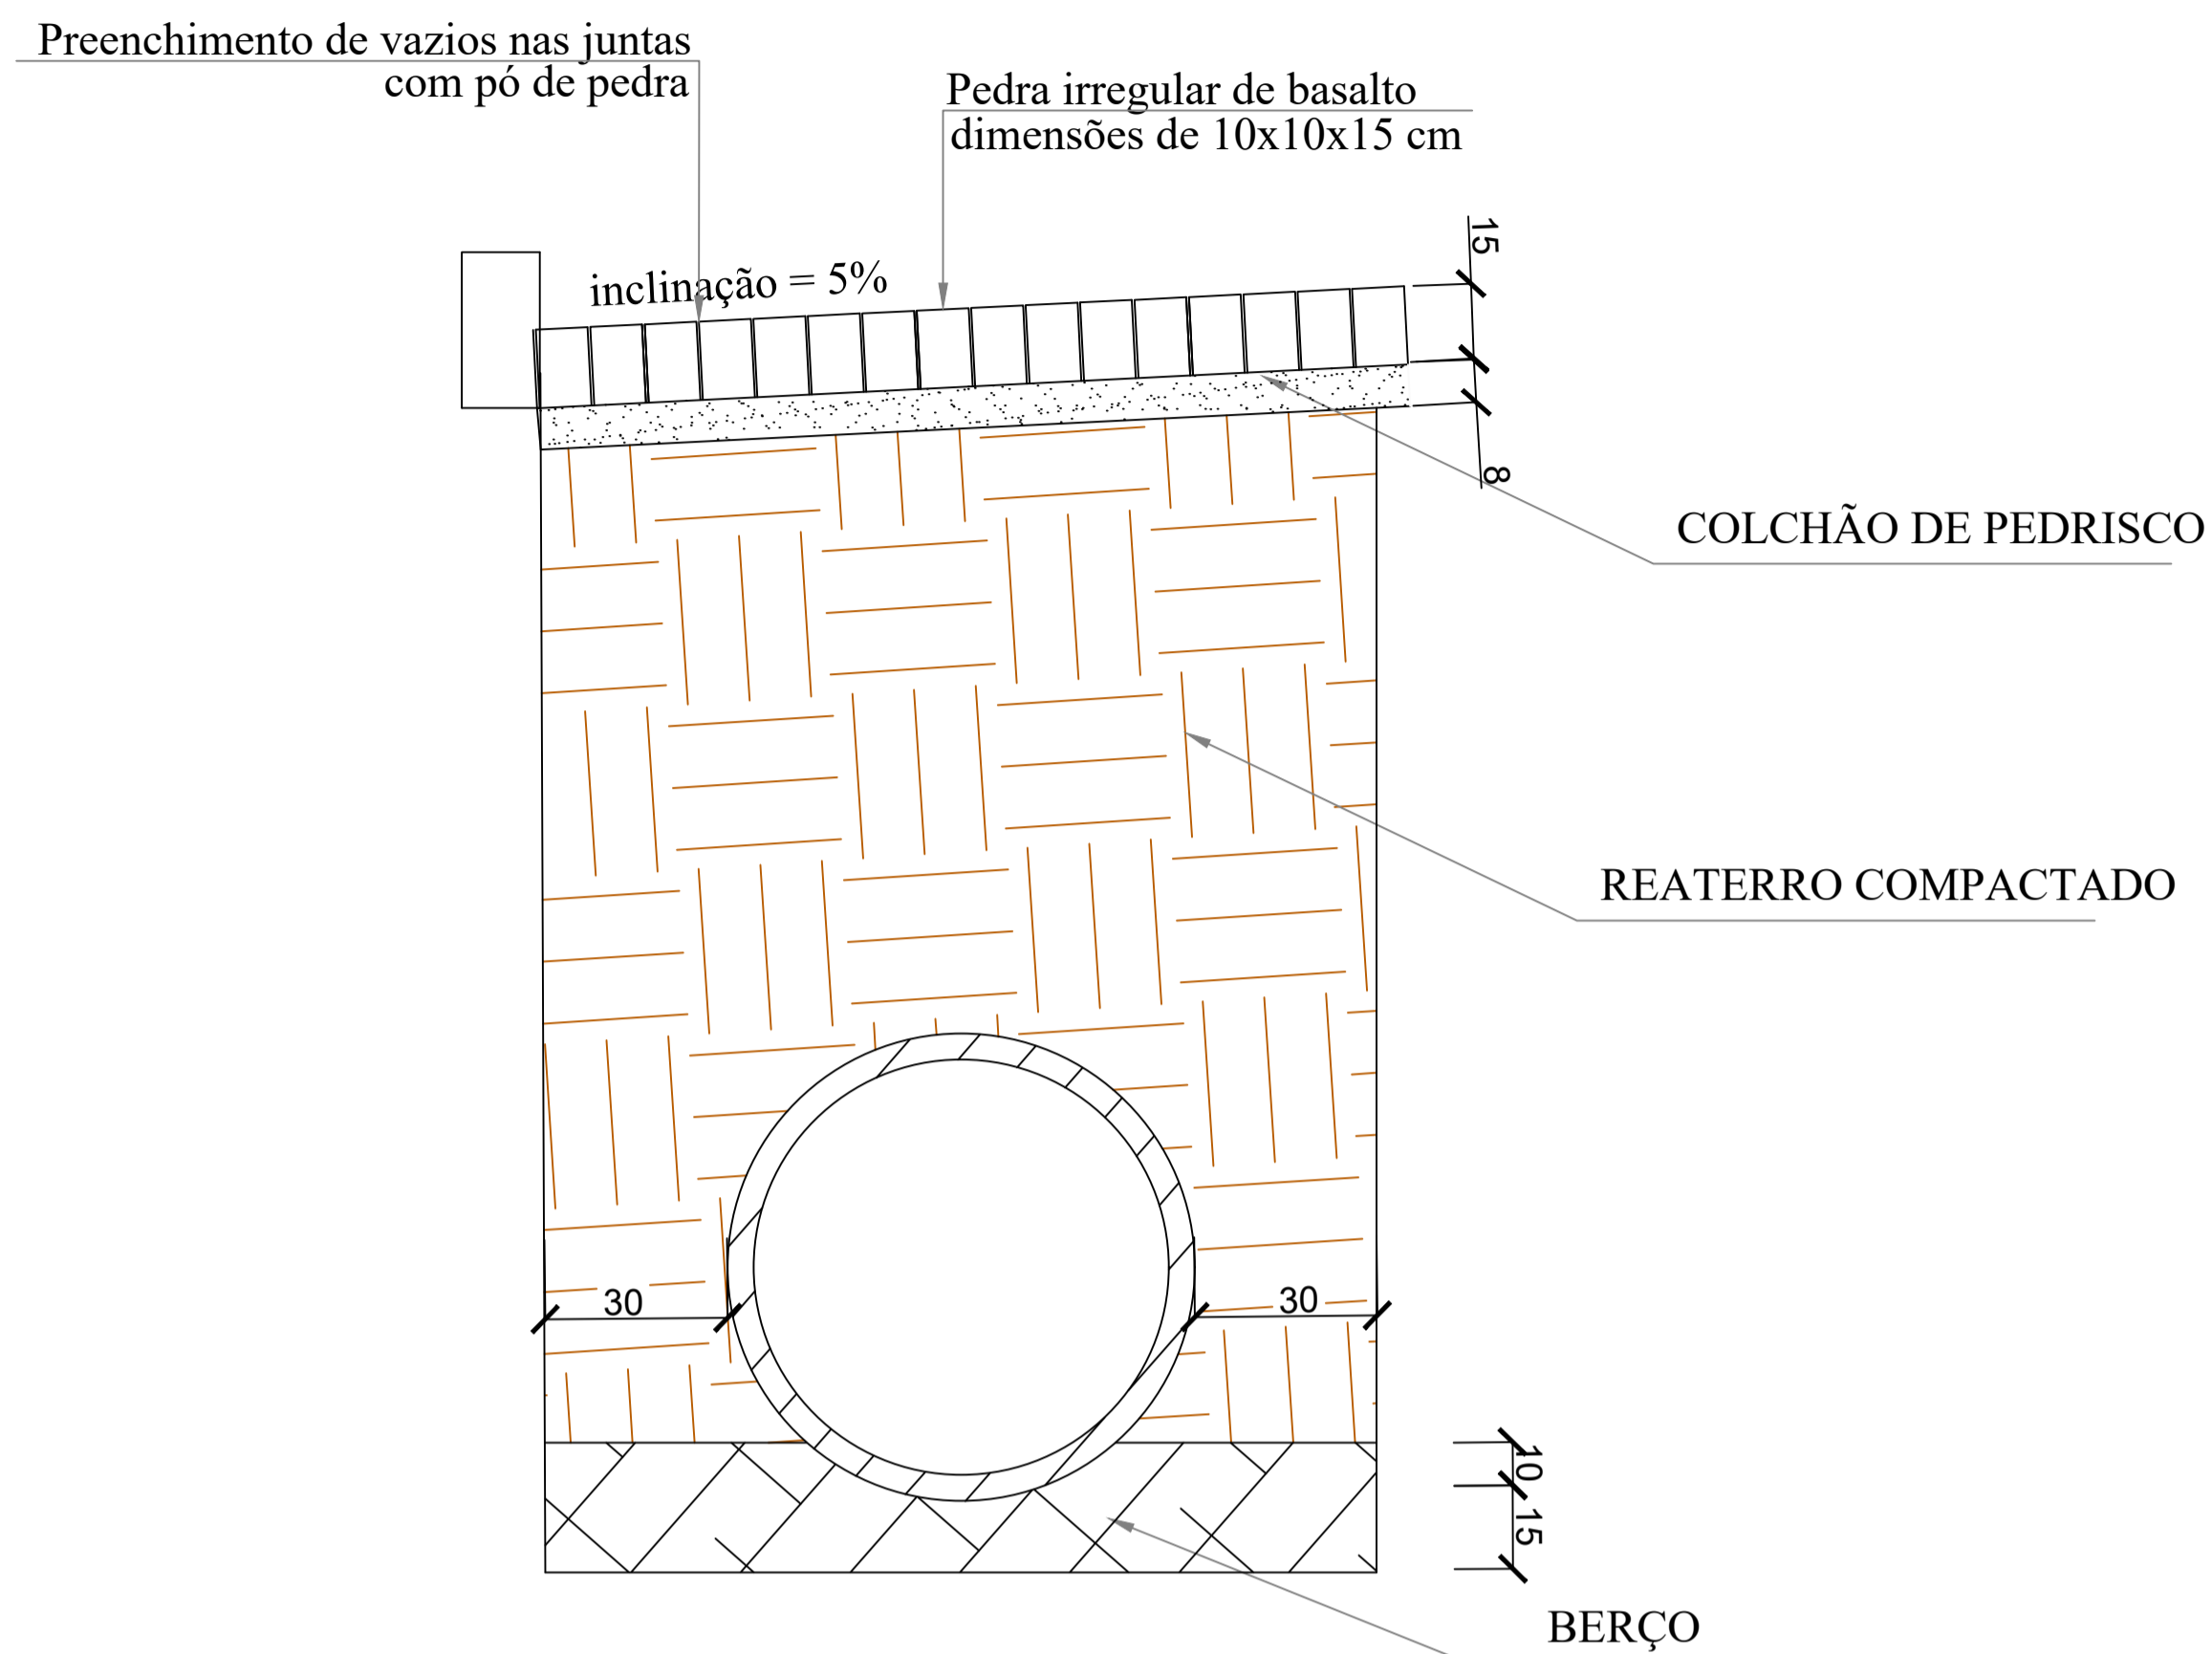



SEÇÃO TÍPICA

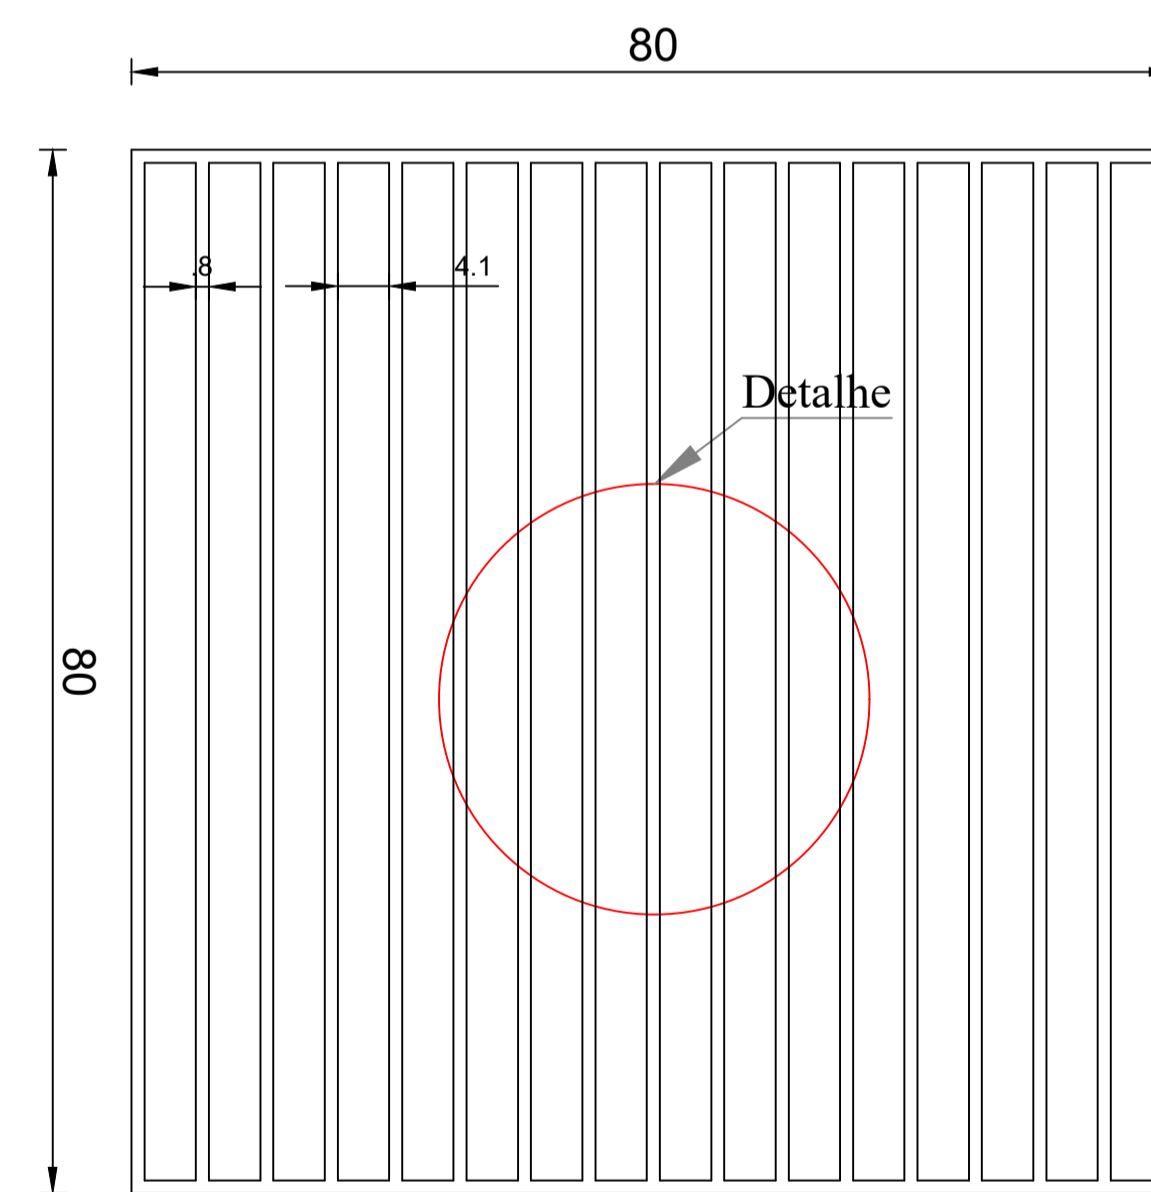

Planta Baixa
Caixa de Captação

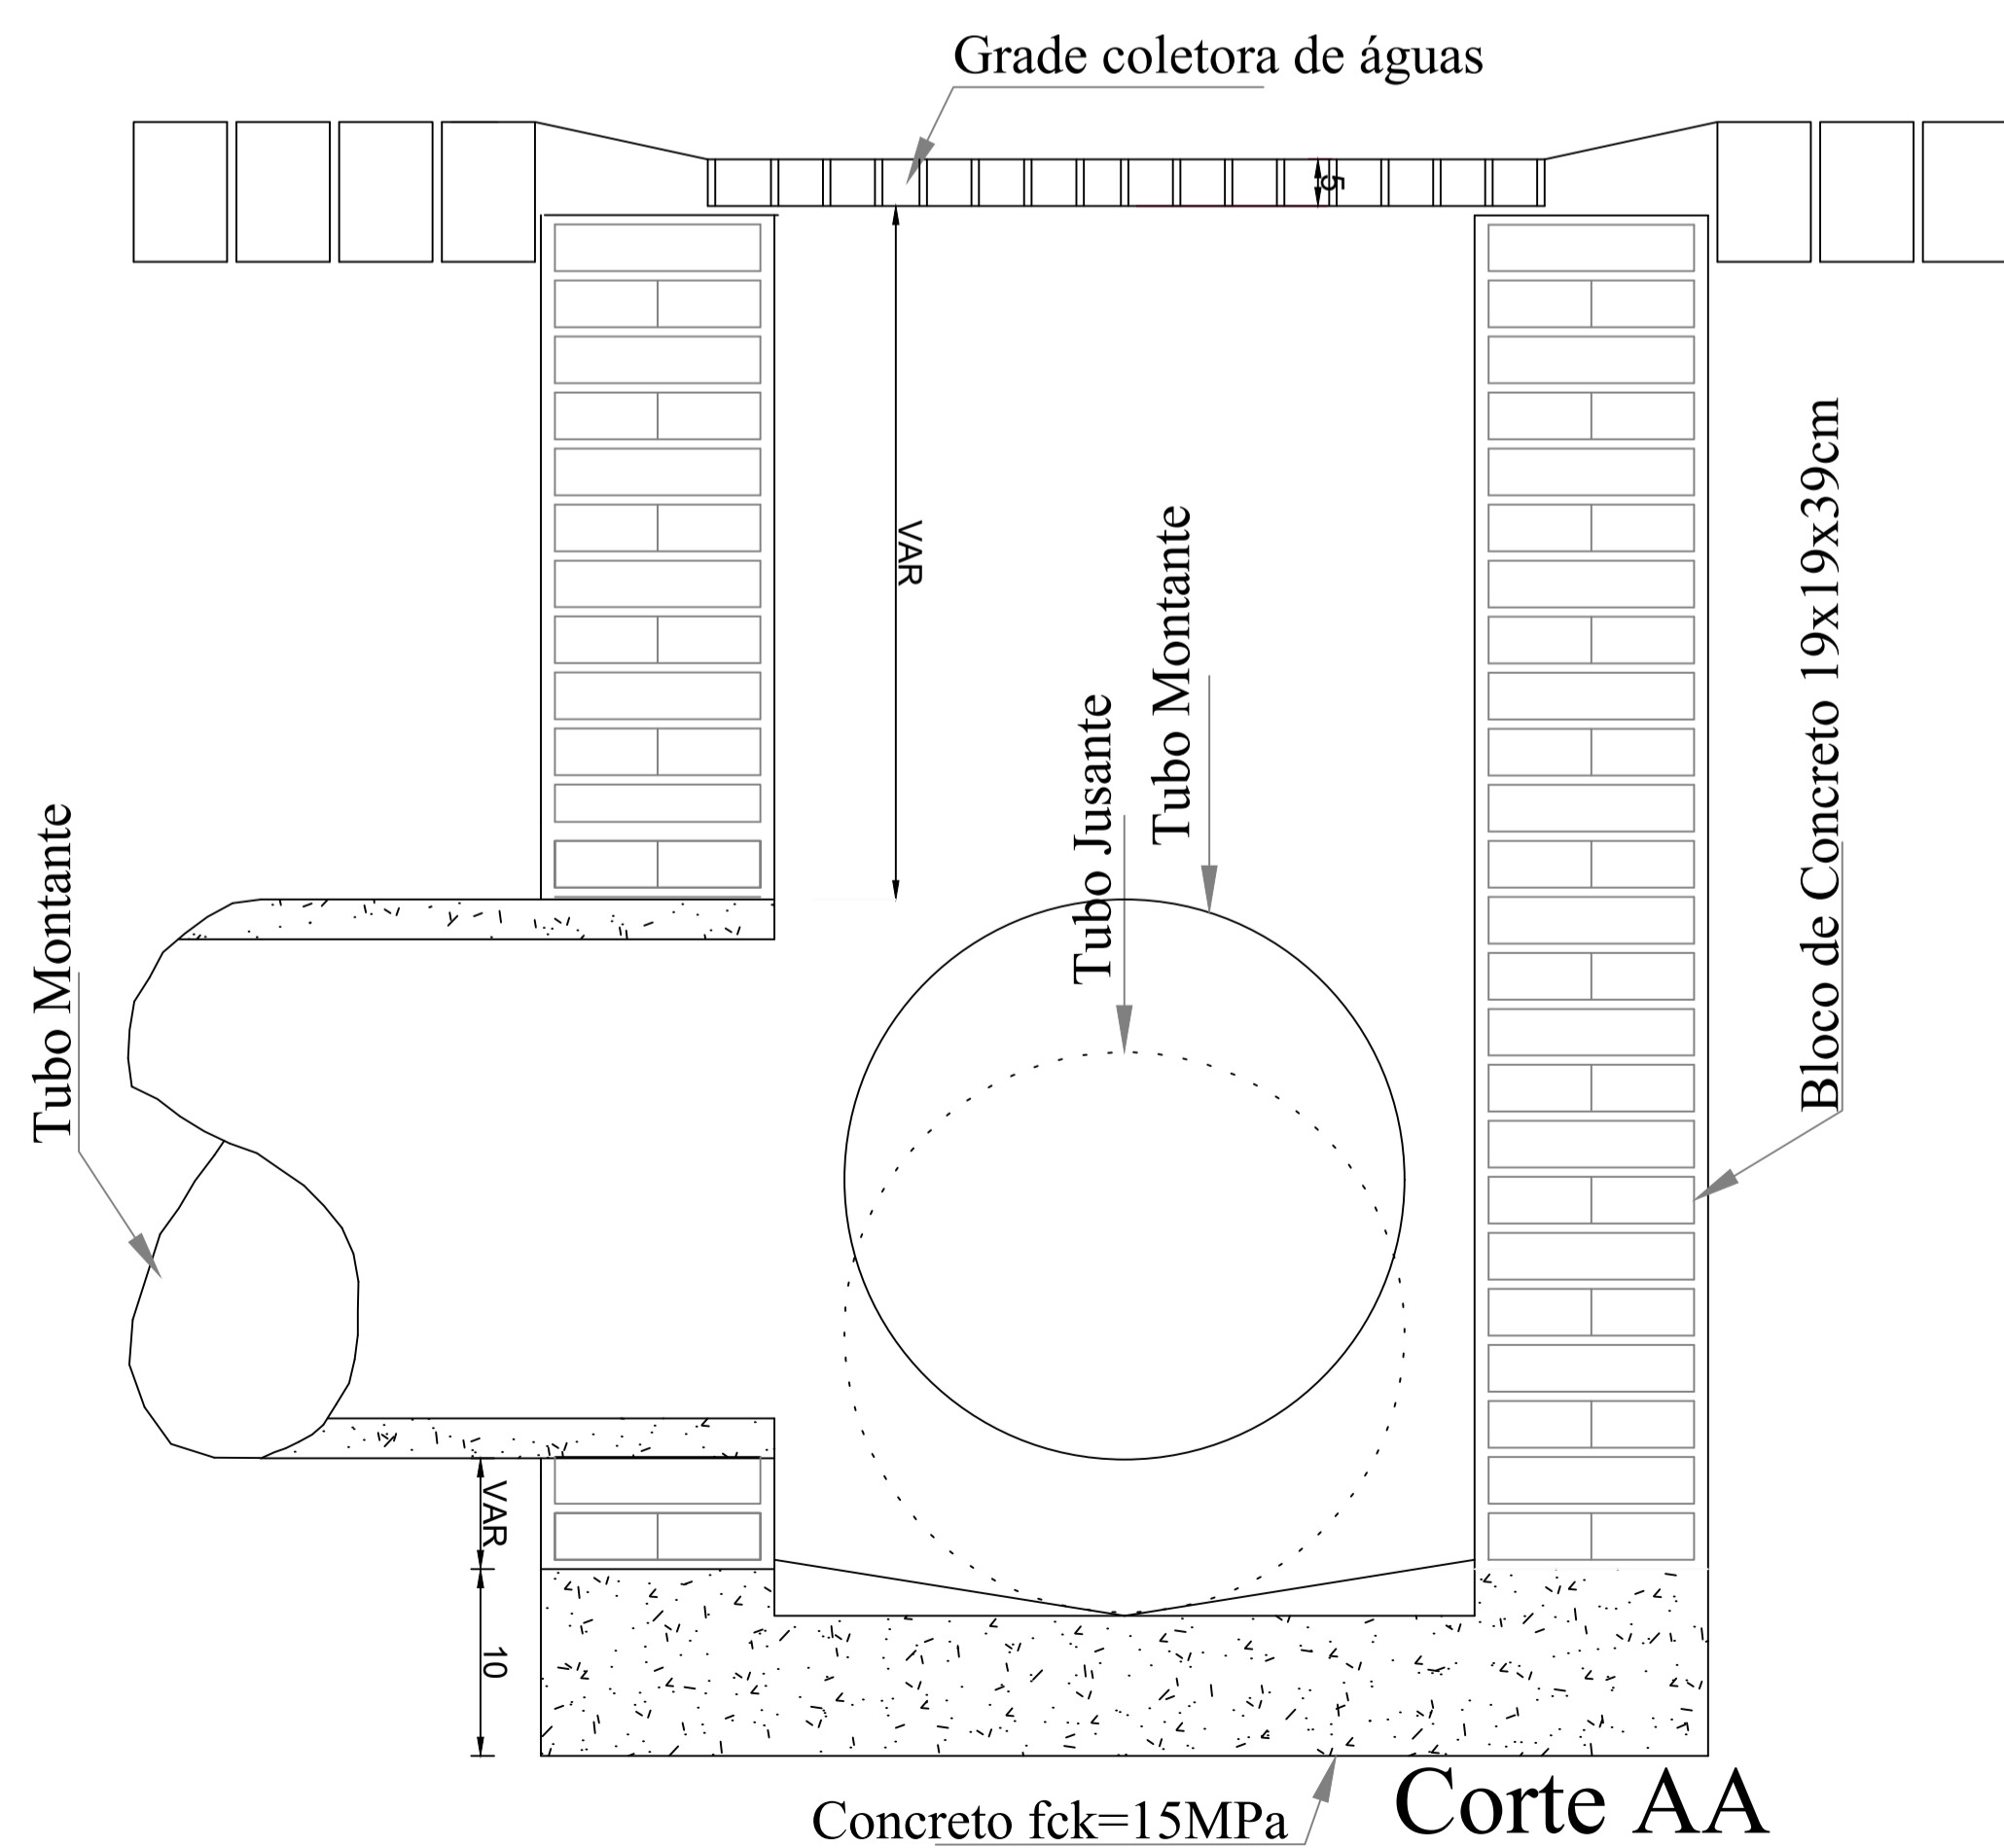

Grade de Captação

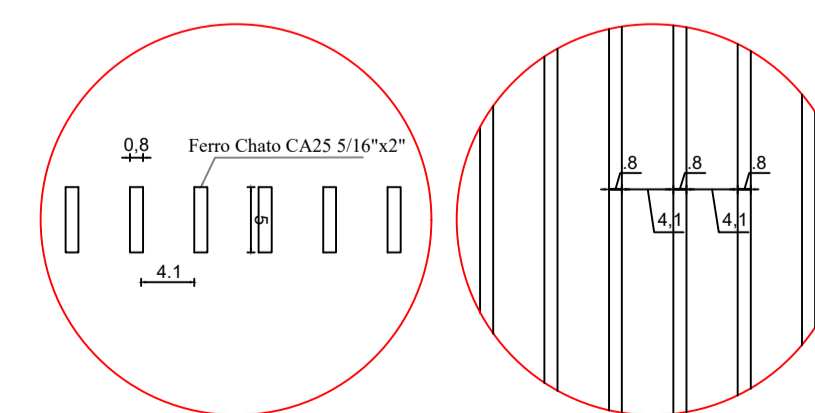

Detalhe da Armação da Grade de Captação

CONFERIR MEDIDAS NO LOCAL - DIREITOS AUTORAIS RESERVADOS			
REVISÃO	EMISSÃO INICIAL DO PROJETO	DESCRIÇÃO	DATA
07	-	-	-
06	-	-	-
05	-	-	-
04	-	-	-
03	-	-	-
02	-	-	-
01	-	-	-
00	EMISSÃO INICIAL DO PROJETO	-	19/08/2021
ENGR. LUIS	RESP.	-	-

CLIENTE:	PREFEITURA DE DESCANSO/SC	FOLHA:	01/01
PROJETO:	SÃO JORGE	REVISÃO:	R00
ASSUNTO:	DETALHES DRENAGEM	DATA:	19/08/2021
ARQUITETO:	ENG. LUIS ANTONIO ARAN	DESENHO:	SEM ESCALA