


Seção Transversal Tipo Rua Santo Estanislau

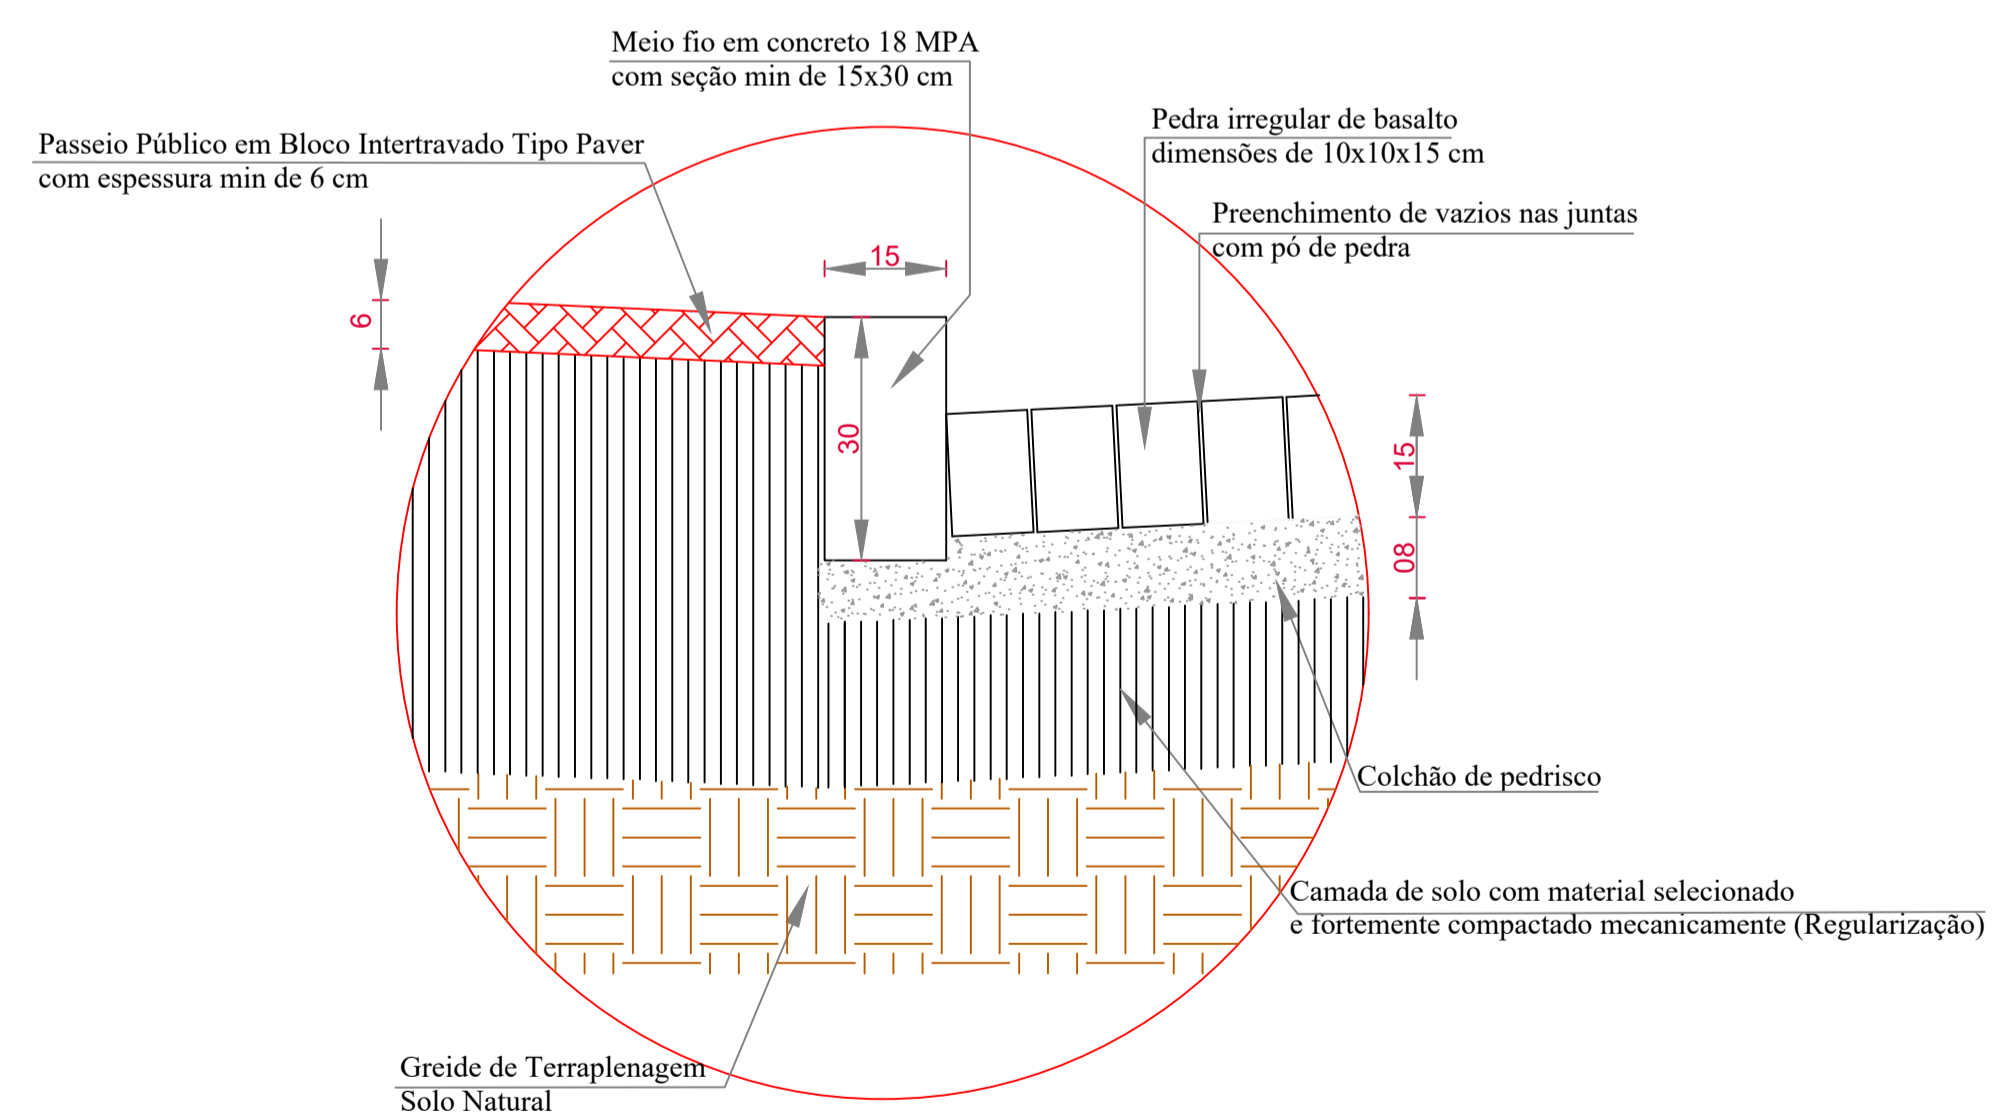

Detalhe da Seção Tipo

CONFERIR MEDIDAS NO LOCAL - DIREITOS AUTORAIS RESERVADOS				
07	-	-	-	-
06	-	-	-	-
05	-	-	-	-
04	-	-	-	-
03	-	-	-	-
02	-	-	-	-
01	-	-	-	-
00	EMISSÃO INICIAL DO PROJETO		19/08/2021	ENG. LUIS
REVISÃO	DESCRIÇÃO	DATA	RESP.	

CLIENTE:	PREFEITURA DE DESCANSO/SC	FOLHA:	01/01
PROJETO:	SÃO JORGE	REVISÃO:	R00
ASSUNTO:	PROJETO DE PAVIMENTAÇÃO	DATA:	19/08/2021
ARQUITETO:	ENG. LUIS ANTONIO ARAN	DESENHO:	ESCALA: SEM ESCALA