


PLANTA DE COBERTURA
ESCALA: 1/150

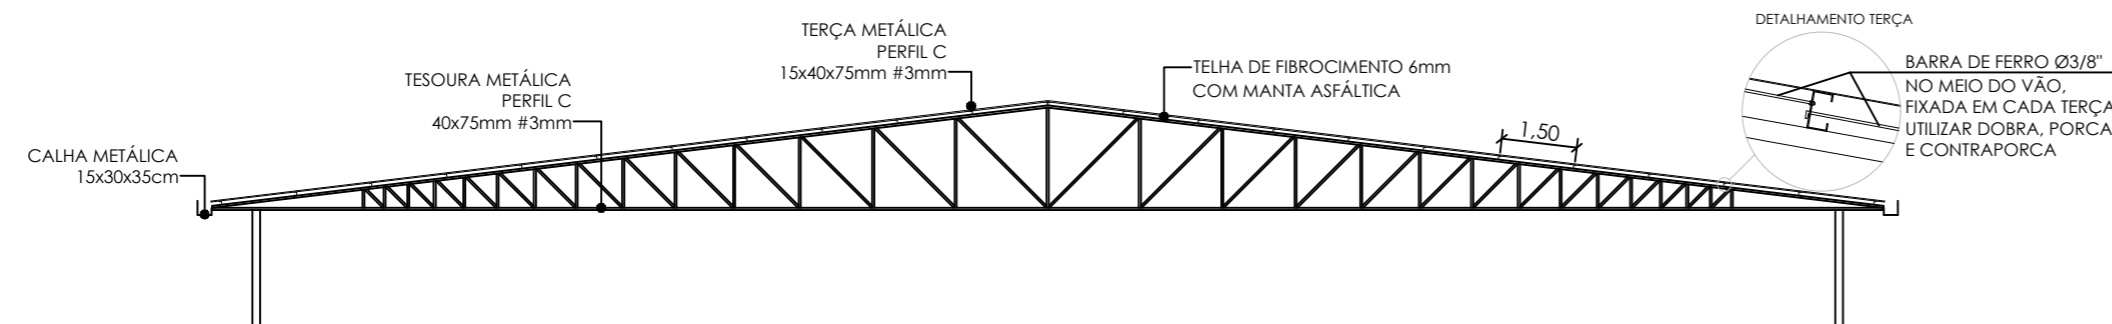

CORTE 1
ESCALA: 1/150

CARIMBOS E APROVAÇÕES:



MUNICÍPIO DE DESCANSO

Descanso, lugar bom de viver!



OBRA/PROJETO		
AMPLIAÇÃO ESCOLA CACHOEIRINHA		
LOCAL: LINHA CACHOEIRINHA, ZONA RURAL DE DESCANSO/SC		
ESCALA: INDICADA	DESENHADO POR: SETOR DE ENGENHARIA	DATA: OUTUBRO DE 2021
DIMENSÕES: ÁREA TOTAL DO LOTE: 6.336,17 m ²		ÁREA TOTAL A AMPLIAR: 103,29 m ²
DESENHOS: TROCA DA COBERTURA EXISTENTE - PLANTA DE COBERTURA E CORTE 1		
RESPONSÁVEL TÉCNICO:		FOLHA:
FERNANDO TRINTINAGLIA - CREA/SC 140.621-5		01/07