

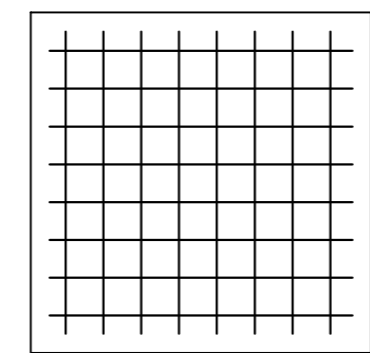


07 SAPATAS 90x90 H:25cm
TAMANHO PADRÃO
PROFUNDIDADE: 1m

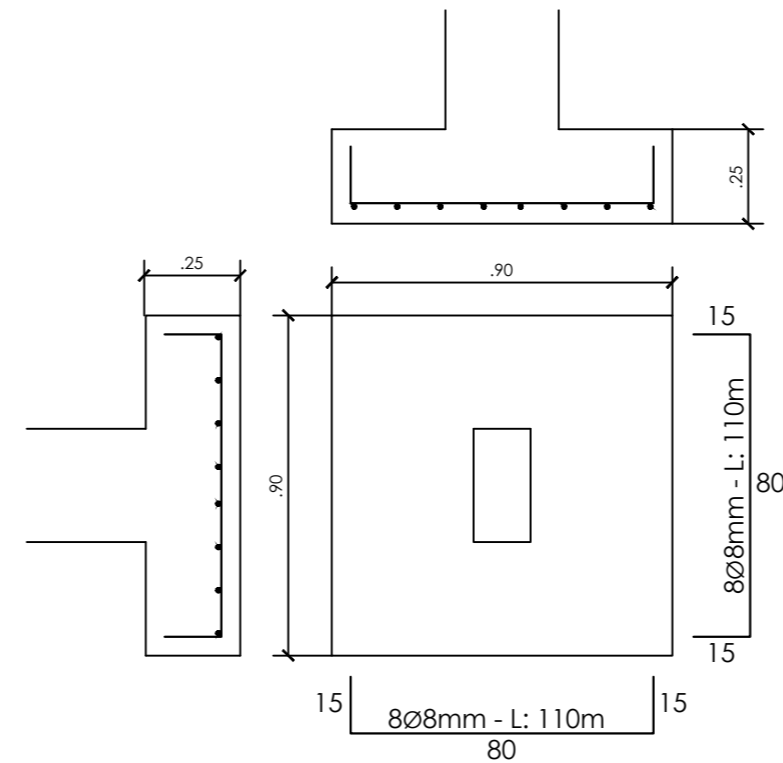


VERGA E CONTRAVERGA

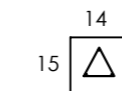


TRELIÇA TG-8


07 PILARES 3,50m (14X30)
COMP. TOTAL: 24,50m

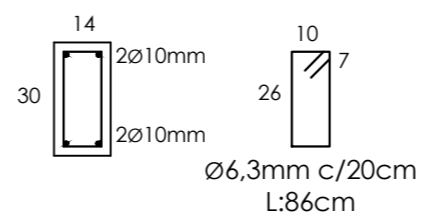

VIGAS BALDRAME (14X40)
COMP. TOTAL: 52,16m

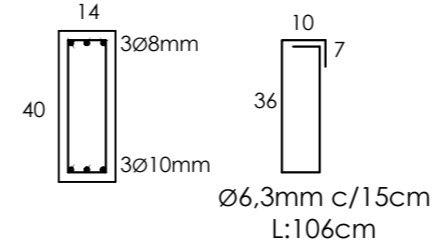

VIGAS COBERTURA (14X40)
COMP. TOTAL: 52,16m

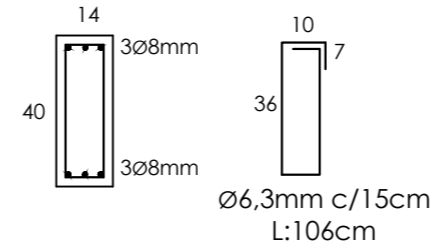

DETALHAMENTO ESTRUTURAL
ESCALA: 1/20

CARIMBOS E APROVAÇÕES:



OBRA/PROJETO		
AMPLIAÇÃO ESCOLA CACHOEIRINHA		
LOCAL: LINHA CACHOEIRINHA, ZONA RURAL DE DESCANSO/SC		
ESCALA: INDICADA	DESENHADO POR: SETOR DE ENGENHARIA	DATA: OUTUBRO DE 2021
DIMENSÕES: ÁREA TOTAL DO LOTE: 6.336,17 m ²		ÁREA TOTAL A AMPLIAR: 103,29 m ²
DESENHOS: AMPLIAÇÃO SALAS DE AULA - PLANTA DE VIGAS BALDRAME E DE COBERTURA		
RESPONSÁVEL TÉCNICO: FERNANDO TRINTINAGLIA - CREA/SC 140.621-5		FOLHA: 07/07