



CORTE AA'
ESCALA: 1/75

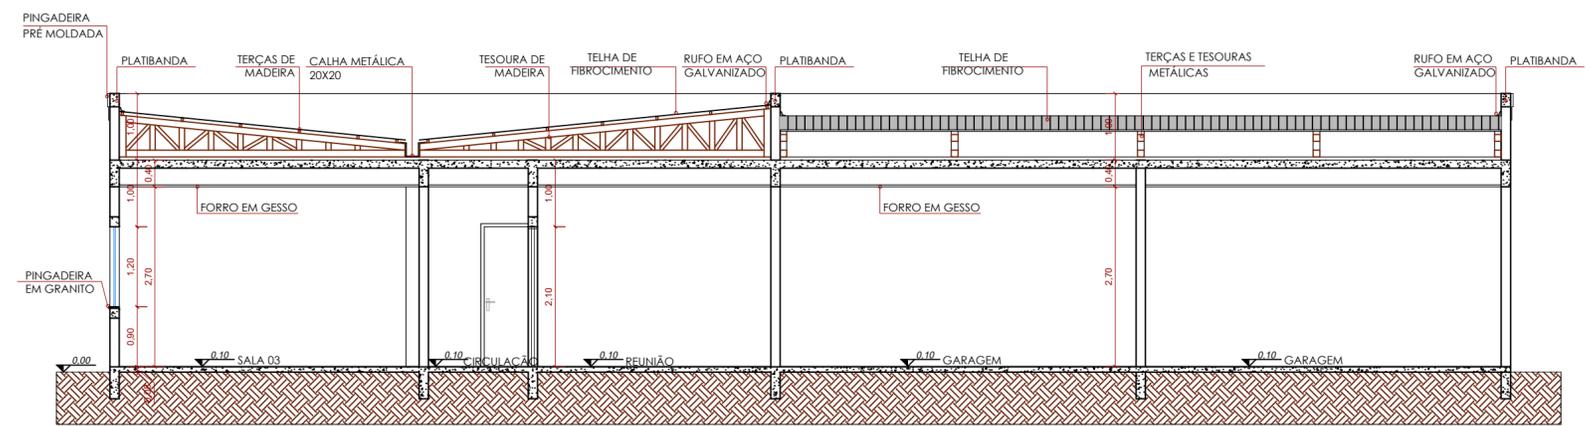

CORTE BB'
ESCALA: 1/75

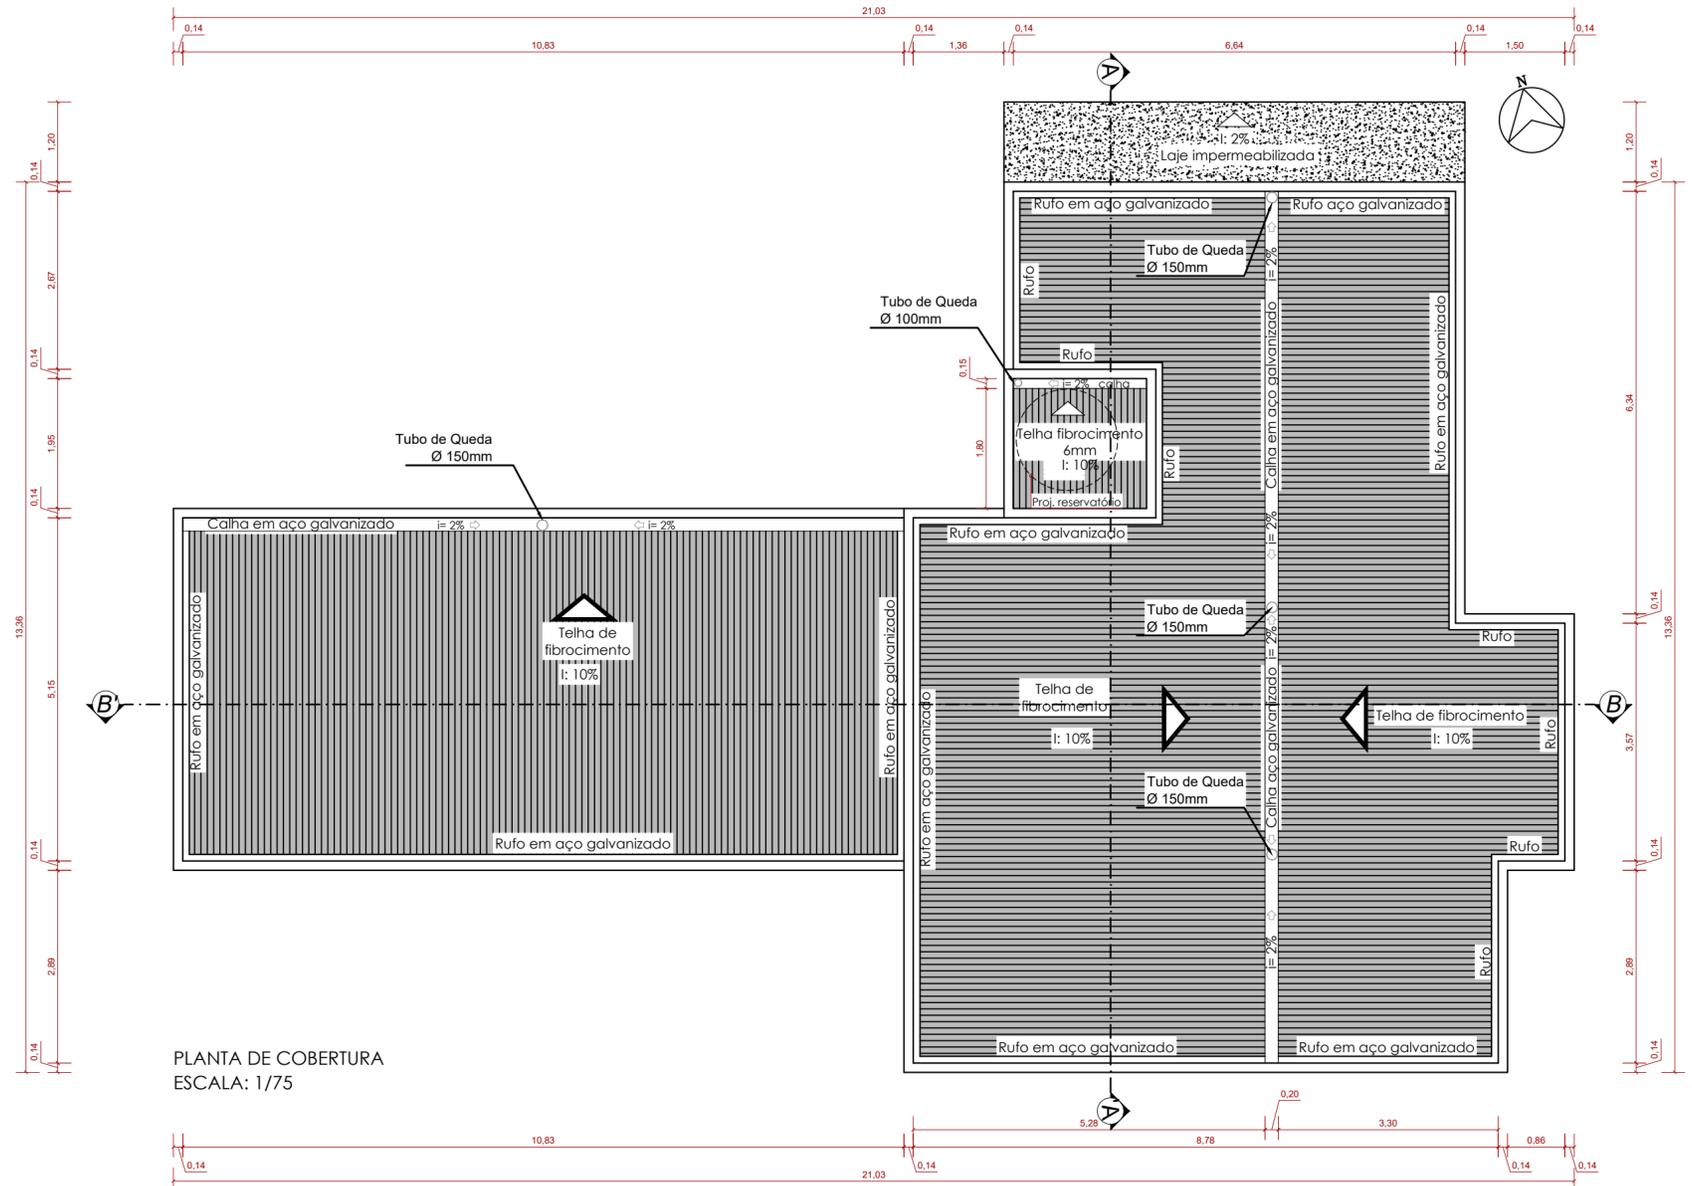

PLANTA DE COBERTURA
ESCALA: 1/75

CARIMBOS E APROVAÇÕES:



MUNICÍPIO DE DESCANSO

Descanso, lugar bom de viver!



OBRA/PROJETO

REFORMA CRAS

LOCAL: RUA THOMAS KOPROSKI, CENTRO DE DESCANSO, LOTE PARTE DA CHÁCARA 07

ESCALA: INDICADA DESENHADO POR: SETOR DE ENGENHARIA DATA: SETEMBRO DE 2021

DIMENSÕES: ÁREA TOTAL DO LOTE: 1.000,00M² ÁREA TOTAL A AMPLIAR: 174,70 M²

DESENHOS: PLANTA DE COBERTURA, CORTE AA' E CORTE BB'

RESPONSÁVEL TÉCNICO: _____ FOLHA: 03/11

FERNANDO TRINTINAGLIA - CREA/SC 140.621-5