


FACHADA NORTE  
ESCALA: 1/75

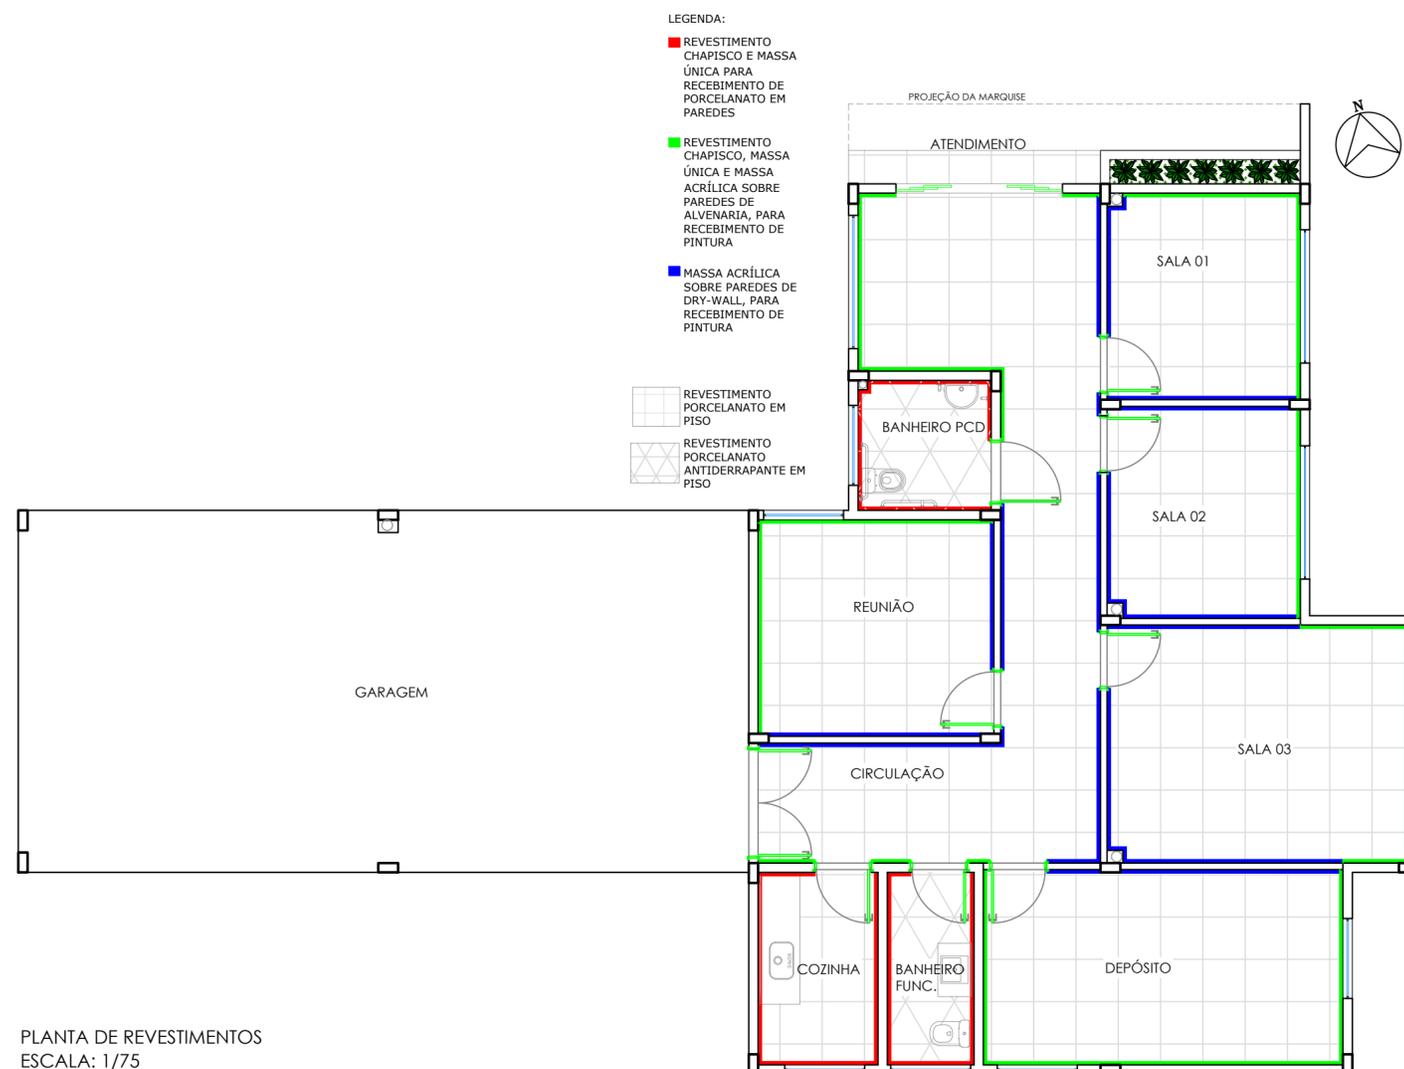

PLANTA DE REVESTIMENTOS  
ESCALA: 1/75

CARIMBOS E APROVAÇÕES:

		<h1>MUNICÍPIO DE DESCANSO</h1>			
<p>Descanso, lugar bom de viver!</p>					
<h2>REFORMA CRAS</h2>					
<p>LOCAL: RUA THOMAS KOPROSKI, CENTRO DE DESCANSO, LOTE PARTE DA CHÁCARA 07</p>					
ESCALA:	INDICADA	DESENHADO POR:	SETOR DE ENGENHARIA	DATA:	SETEMBRO DE 2021
<p>DIMENSÕES: ÁREA TOTAL DO LOTE: 1.000,00M<sup>2</sup>    ÁREA TOTAL A AMPLIAR: 174,70 M<sup>2</sup></p>					
<p>DESENHOS: FACHADA NORTE E PLANTA DE RESTIMENTOS</p>					
<p>RESPONSÁVEL TÉCNICO: FERNANDO TRINTINAGLIA - CREA/SC 140.621-5</p>					<p>FOLHA:</p> <h1 style="font-size: 2em;">04/11</h1>