



PLANTA DE BARRILETE
ESCALA: 1/75


VISTAS HIDRÁULICAS - ESCALA 1/50

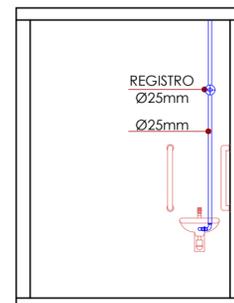


VISTA 01

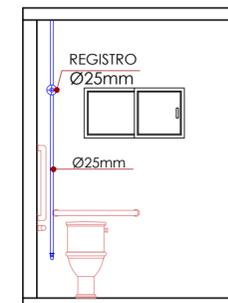


VISTA 02

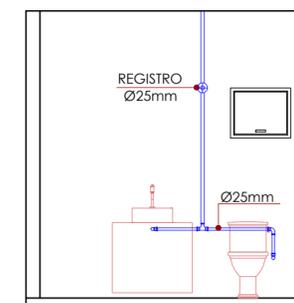

VISTA 03

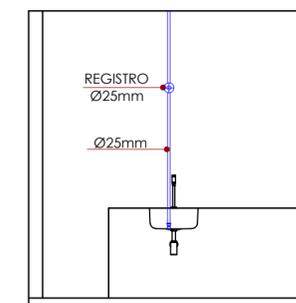

VISTA 04

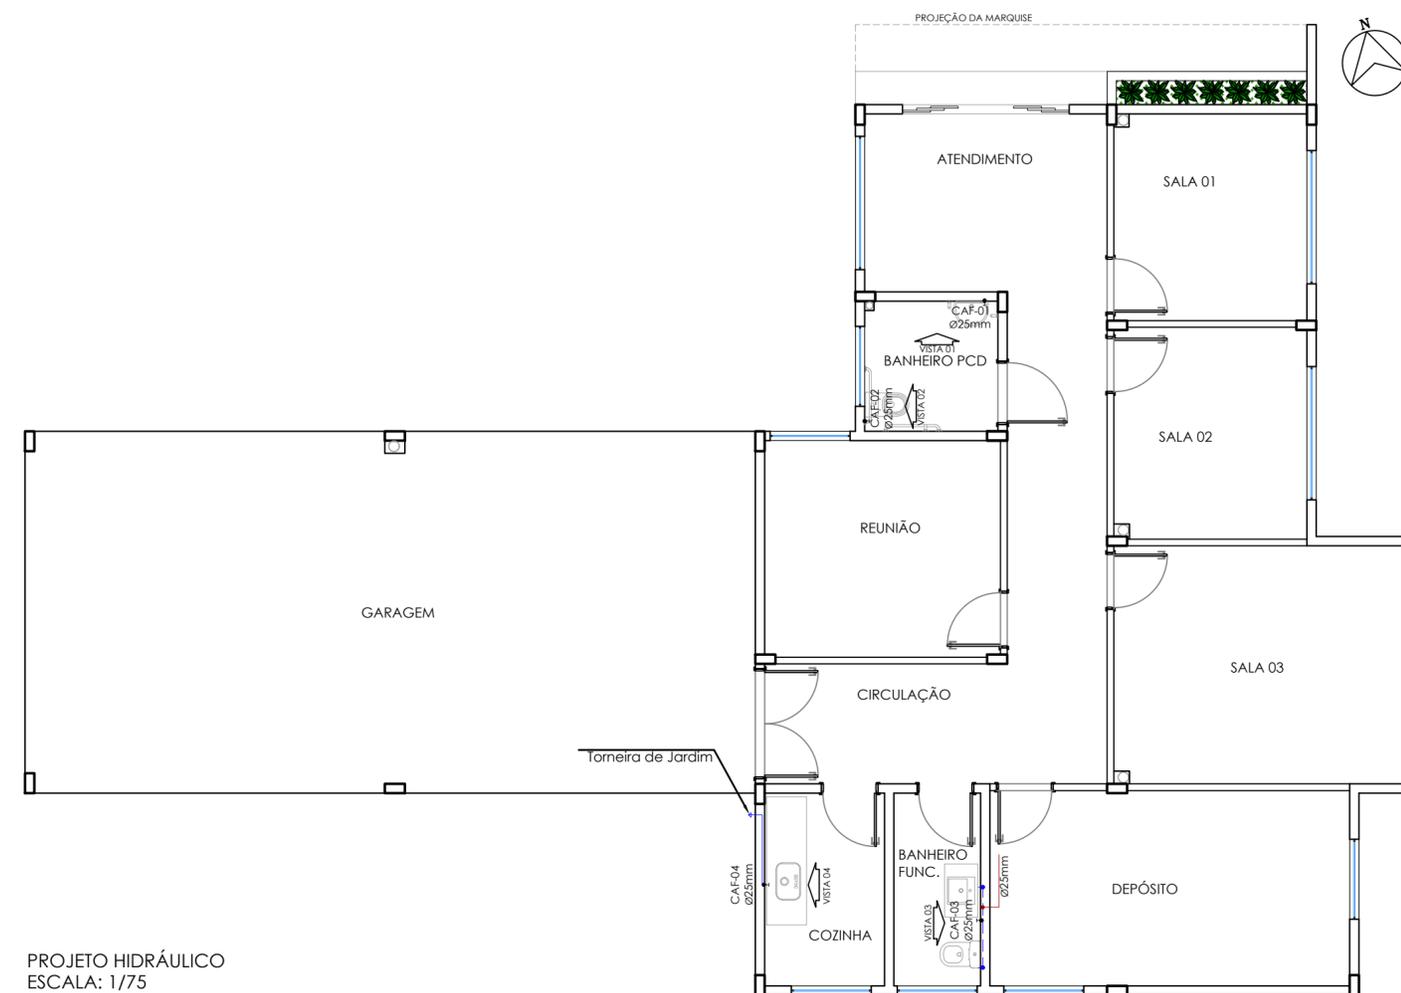

PROJETO HIDRÁULICO
ESCALA: 1/75

CARIMBOS E APROVAÇÕES:



MUNICÍPIO DE DESCANSO

Descanso, lugar bom de viver!



OBRA-PROJETO

REFORMA CRAS

LOCAL: RUA THOMAS KOPROSKI, CENTRO DE DESCANSO, LOTE PARTE DA CHÁCARA 07

ESCALA: INDICADA	DESENHADO POR: SETOR DE ENGENHARIA	DATA: SETEMBRO DE 2021
DIMENSÕES: ÁREA TOTAL DO LOTE: 1.000,00M ²		ÁREA TOTAL A AMPLIAR: 174,70 M ²
DESENHOS: PROJETO HIDRÁULICO, PLANTA DE BARRILETE E DETALHES		
RESPONSÁVEL TÉCNICO: FERNANDO TRINTINAGLIA - CREA/SC 140.621-5		FOLHA: 05/11