





SIMBOLOGIA E LEGENDA

- Sinalizador audio visual banheiro PCD
- Spot com lampada 15W (LED)
- Luminária com 2 lâmpadas de 14W (LED)
- Plafon com lampada 15W (LED)
- Interruptor Paralelo - 1, 2 e 3 teclas
- Interruptor Simples - 1, 2 e 3 teclas
- Tomada 120 cm do piso
- Tomada a 30 cm do piso
- Tomada 3P para Chuveiro a 210 cm do piso
- Tomada acima de 210 cm do piso
- Tomada a 210 cm do piso ou mais, para preventivo
- Fios Neutro, Fase, Retorno, Telefonia, Internet e Terra
- Eletroduto embutido
- Caixa de distribuição de energia elétrica
- Caixa de distribuição de internet e telefone
- Poste padrão a instalar
- Quadro de Medição

QUADRO DE CARGAS

CIRCUITO	FINALIDADE	LOCAL	CARGA (W)					TOTAL (W)	CONDUTOR/PROTEÇÃO				
			ILUMINAÇÃO		TOMADAS				CONDUTOR mm²	PROTEÇÃO (A) E FASES R/S/T			
			2x14 (28w)	15w	100	600	ESPECÍFICA			R	S	T	
1	Iluminação	Geral	24	9	-	-	-	807	2,5	10	DISJ		
2	TUG	Atendimento/circulação	-	-	3	2	-	1.500	4,0	10	IDR		
3	TUG	Banheiro PCD / Sala reunião	-	-	4	2	-	1.600	4,0	10	DISJ		
4	TUG	Cozinha/banheiro funcionários	-	-	1	2	-	1.300	4,0		10	IDR	
5	TUG	Sala 01 / Sala 02	-	-	4	6	-	4.000	4,0			20	DISJ
6	TUG	Sala 03 / Depósito	-	-	3	8	-	5.100	4,0	20	DISJ		
7	TUE - Fogão Elétrico	Cozinha	-	-	-	-	8.000	8.000	10,0			40	DISJ
8	TUE - Torneira Elétrica	Cozinha	-	-	-	-	6.000	6.000	10,0		30	IDR	
9	TUE - Ar condicionado	Sala 01	-	-	-	-	3.600	3.600	6,0	20	DISJ		
10	TUE - Ar condicionado	Sala 02	-	-	-	-	3.600	3.600	6,0			20	DISJ
11	TUE - Ar condicionado	Sala 03	-	-	-	-	3.600	3.600	6,0			20	DISJ
12	TUE - Ar condicionado	Sala reunião	-	-	-	-	3.600	3.600	6,0			20	DISJ
13	TUE - Preventivo	Salda/Iluminação emergência	-	-	-	-	200	200	2,5			10	DISJ
NOTAS								42.907	16,0	63A DISJ. GERAL TRIFÁSICO			

Dr - DISJUNTOR DIFERENCIAL COM CORRENTE DIFERENCIAL MÁXIMA DE 30mA
 O QUADRO DEVERÁ POSSUIR BARRAMENTO DE COBRE COM CAPACIDADE DE 100A, BARRAMENTO DE NEUTRO E DE PROTEÇÃO
 O QUADRO DEVERÁ TER CAPACIDADE MÍNIMA PARA 24 DISJUNTORES TIPO UNIPOLAR
 O QUADRO DEVERÁ TER OS CIRCUITOS IDENTIFICADOS CONFORME QUADRO DE CARGAS

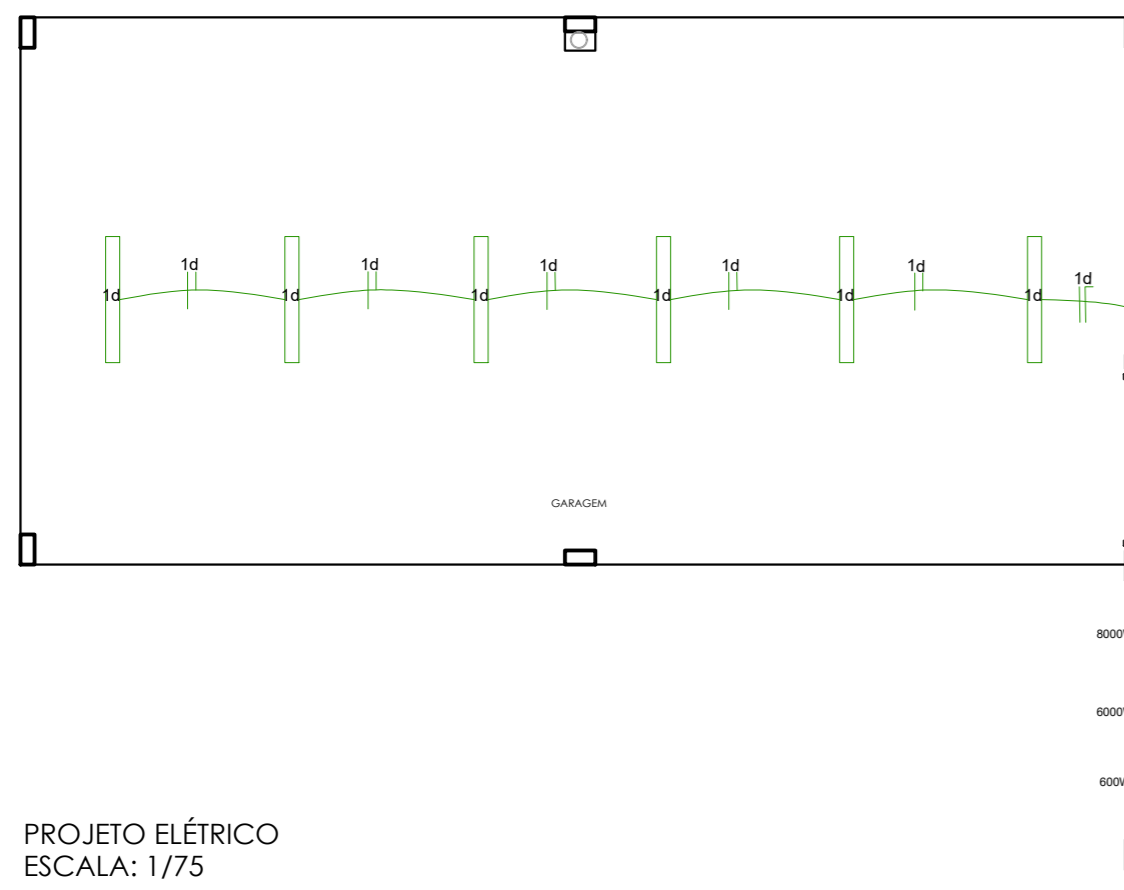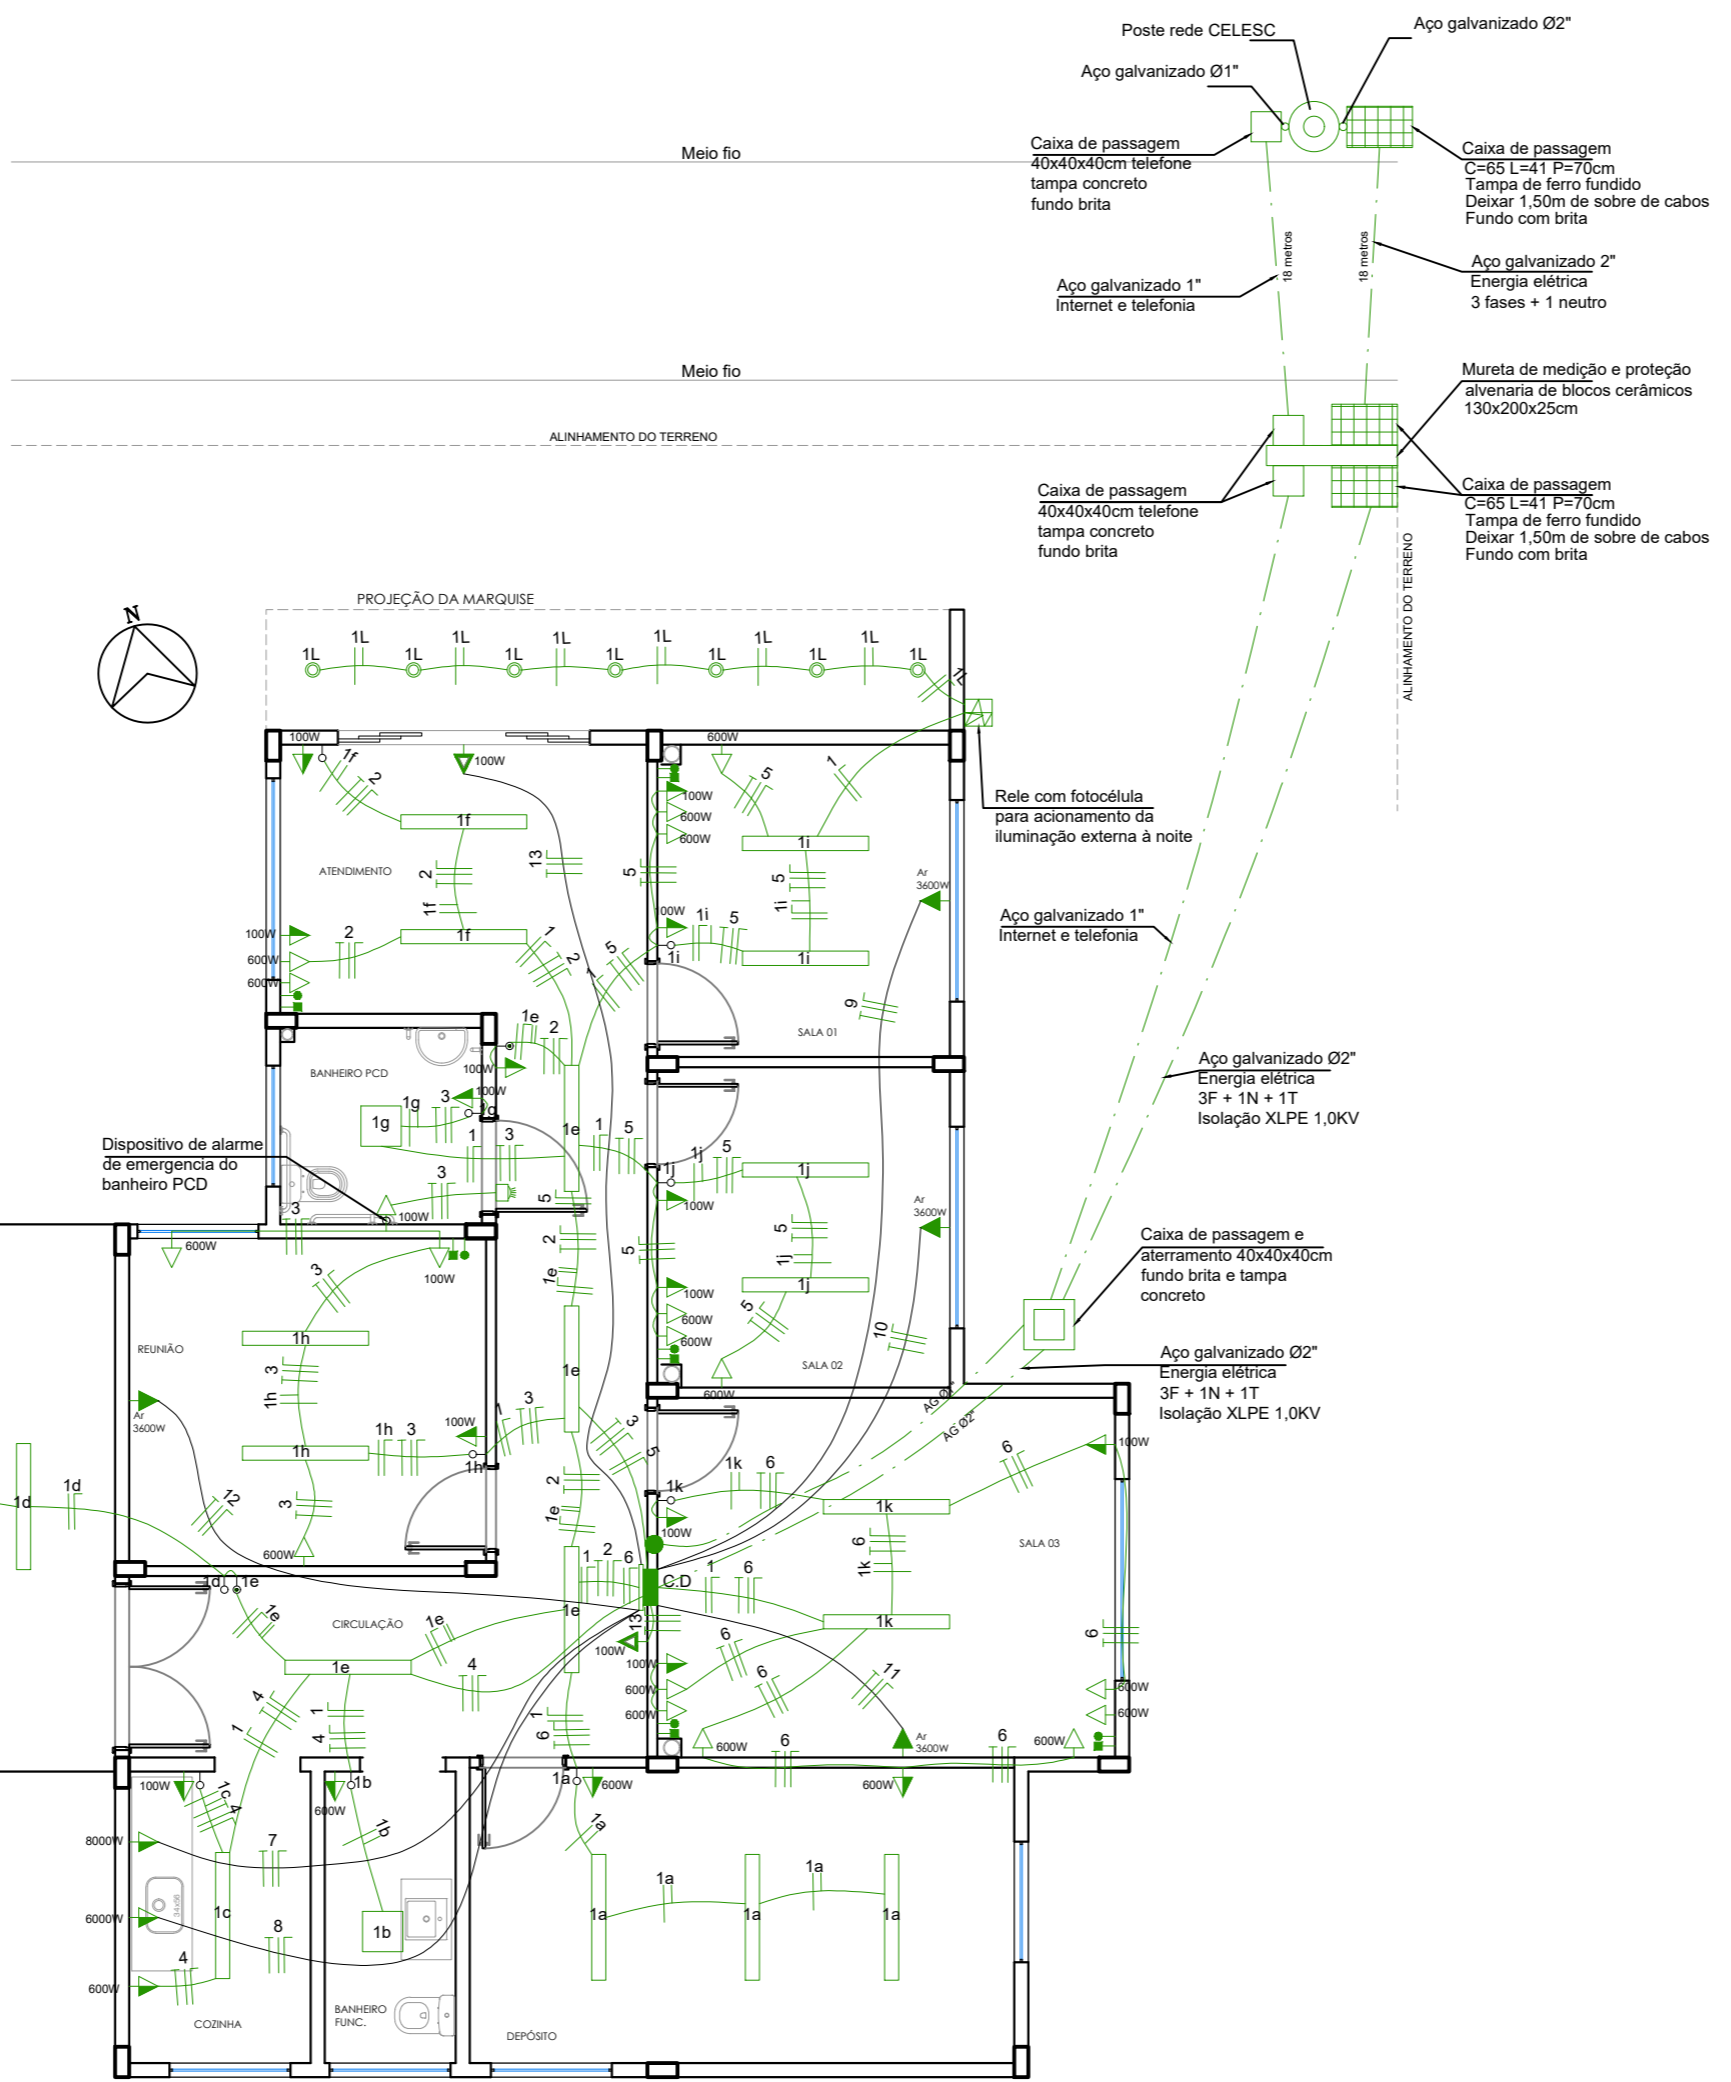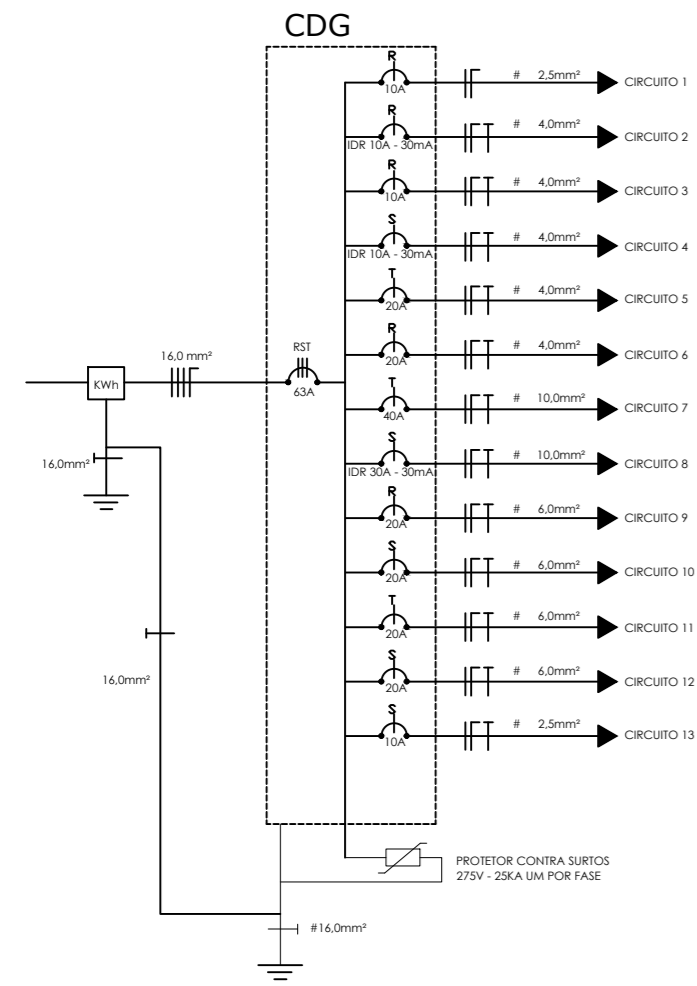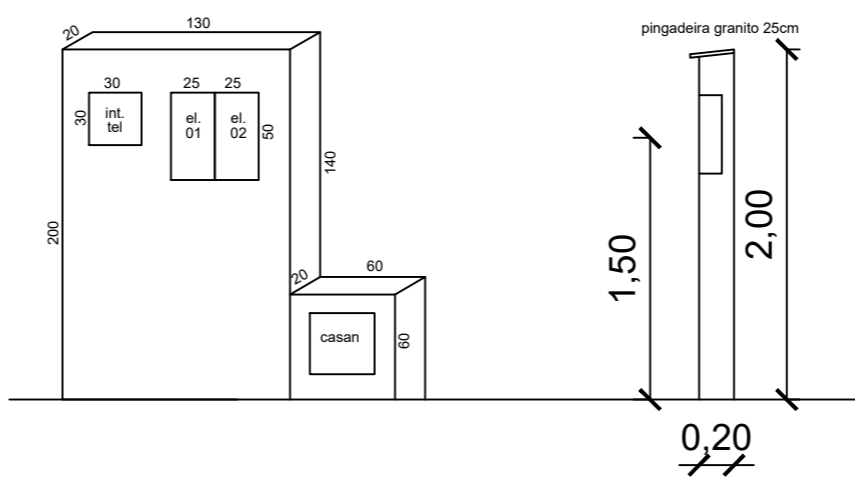

PROJETO ELÉTRICO
 ESCALA: 1/75

CARIMBOS E APROVAÇÕES:



MUNICÍPIO DE DESCANSO

Descanso, lugar bom de viver!



OBRA/PROJETO

REFORMA CRAS

LOCAL: RUA THOMAS KOPROSKI, CENTRO DE DESCANSO, LOTE PARTE DA CHÁCARA 07

ESCALA: INDICADA DESENHADO POR: SETOR DE ENGENHARIA DATA: SETEMBRO DE 2021

DIMENSÕES: ÁREA TOTAL DO LOTE: 1.000,00M² ÁREA TOTAL A AMPLIAR: 174,70 M²

DESENHOS: PROJETO ELÉTRICO E DETALHES

RESPONSÁVEL TÉCNICO: FOLHA: 06/11

FERNANDO TRINTINAGLIA - CREA/SC 140.621-5