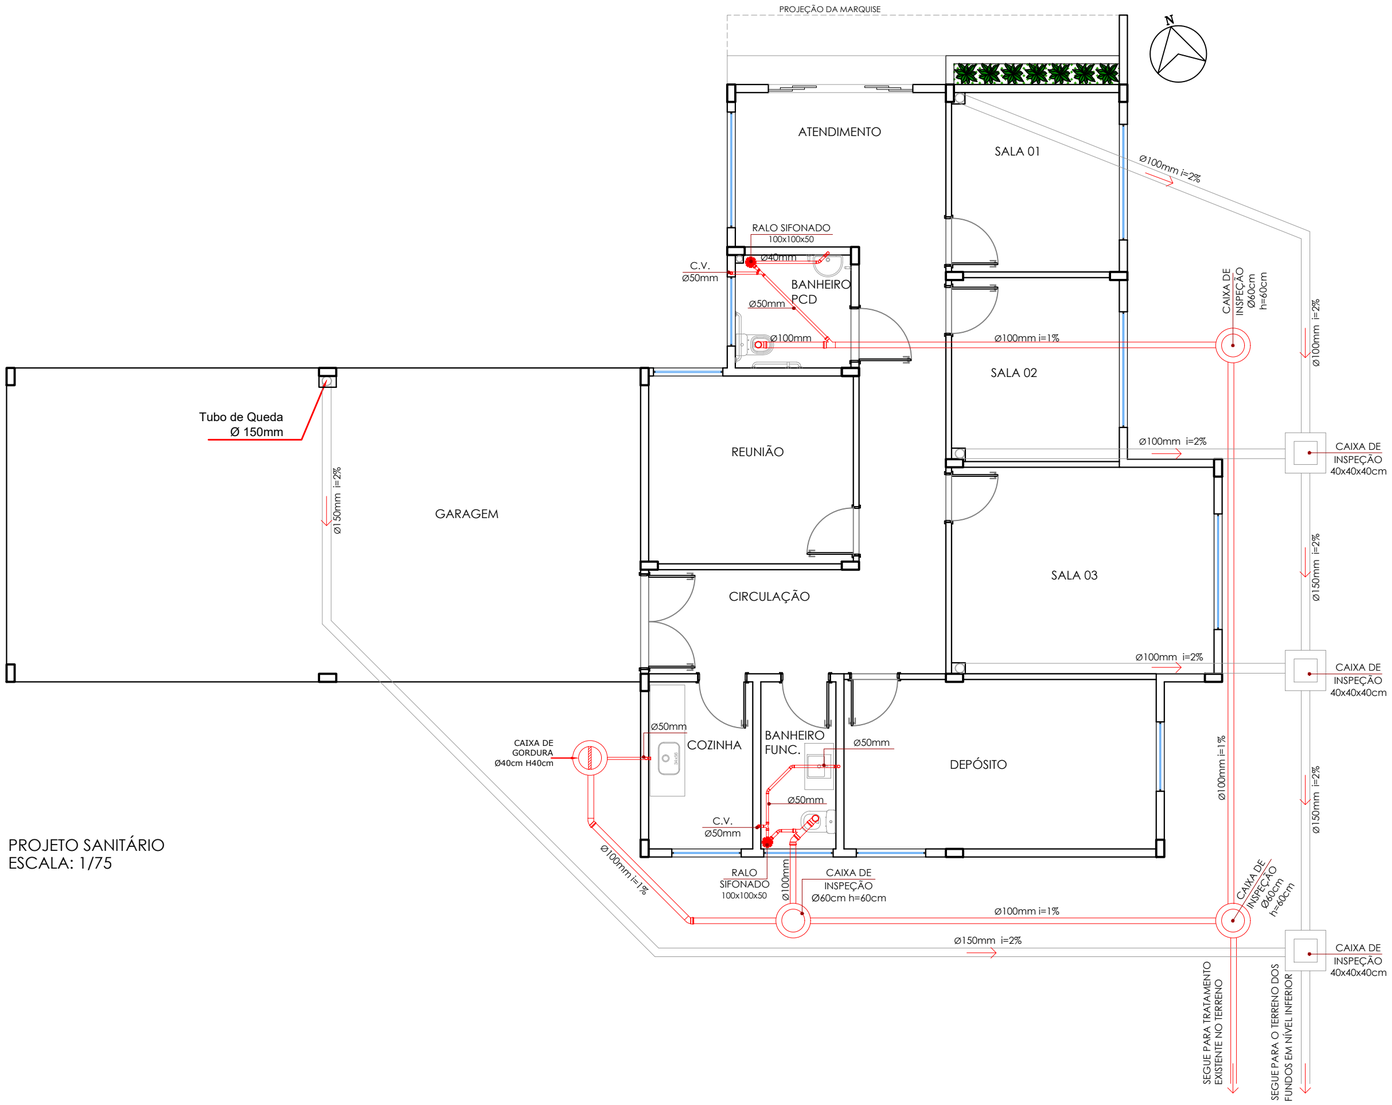


PROJETO SANITÁRIO
ESCALA: 1/75

CARIMBOS E APROVAÇÕES:

MUNICÍPIO DE DESCANSO

Descanso, lugar bom de viver!

OBRA/PROJETO

# REFORMA CRAS

LOCAL:
RUA THOMAS KOPROSKI, CENTRO DE DESCANSO, LOTE PARTE DA CHÁCARA 07

| ESCALA: | DESENHADO POR: | DATA: |
|---|---|---|
| INDICADA | SETOR DE ENGENHARIA | SETEMBRO DE 2021 |

DIMENSÕES:
ÁREA TOTAL DO LOTE: 1.000,00M² ÁREA TOTAL A AMPLIAR: 174,70 M²

DESENHOS:
PLANTA BAIXA SANITÁRIA E DETALHES

RESPONSÁVEL TÉCNICO:
FERNANDO TRINTINAGLIA - CREA/SC 140.621-5

FOLHA:
07/11