



VERGA E CONTRAVERGA




23 SAPATAS 90x90 H=25cm
TAMANHO PADRÃO
PROFUNDIDADE = 1m

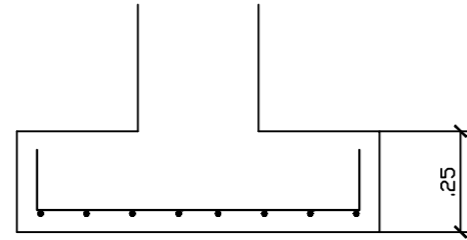


VIGAS COBERTURA (14X40)
COMP. TOTAL = 112,06m

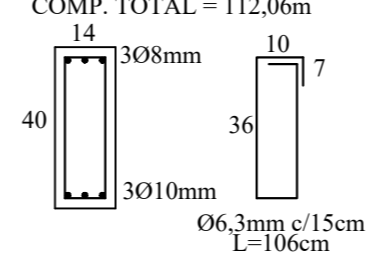



23 PILARES 3,70m (14X30)
COMP. TOTAL = 85,10m

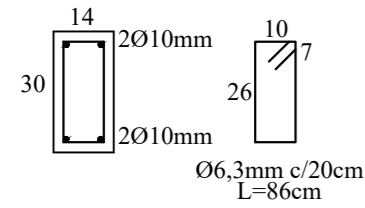

VIGAS BALDRAME (14X40)
COMP. TOTAL = 118,70m

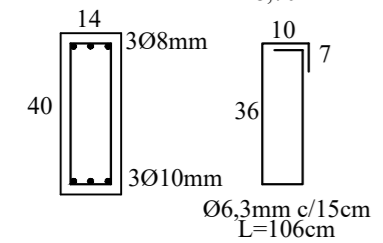

VIGA (20X40) + MARQUISE (10cm)
COMP. TOTAL = 6,64m

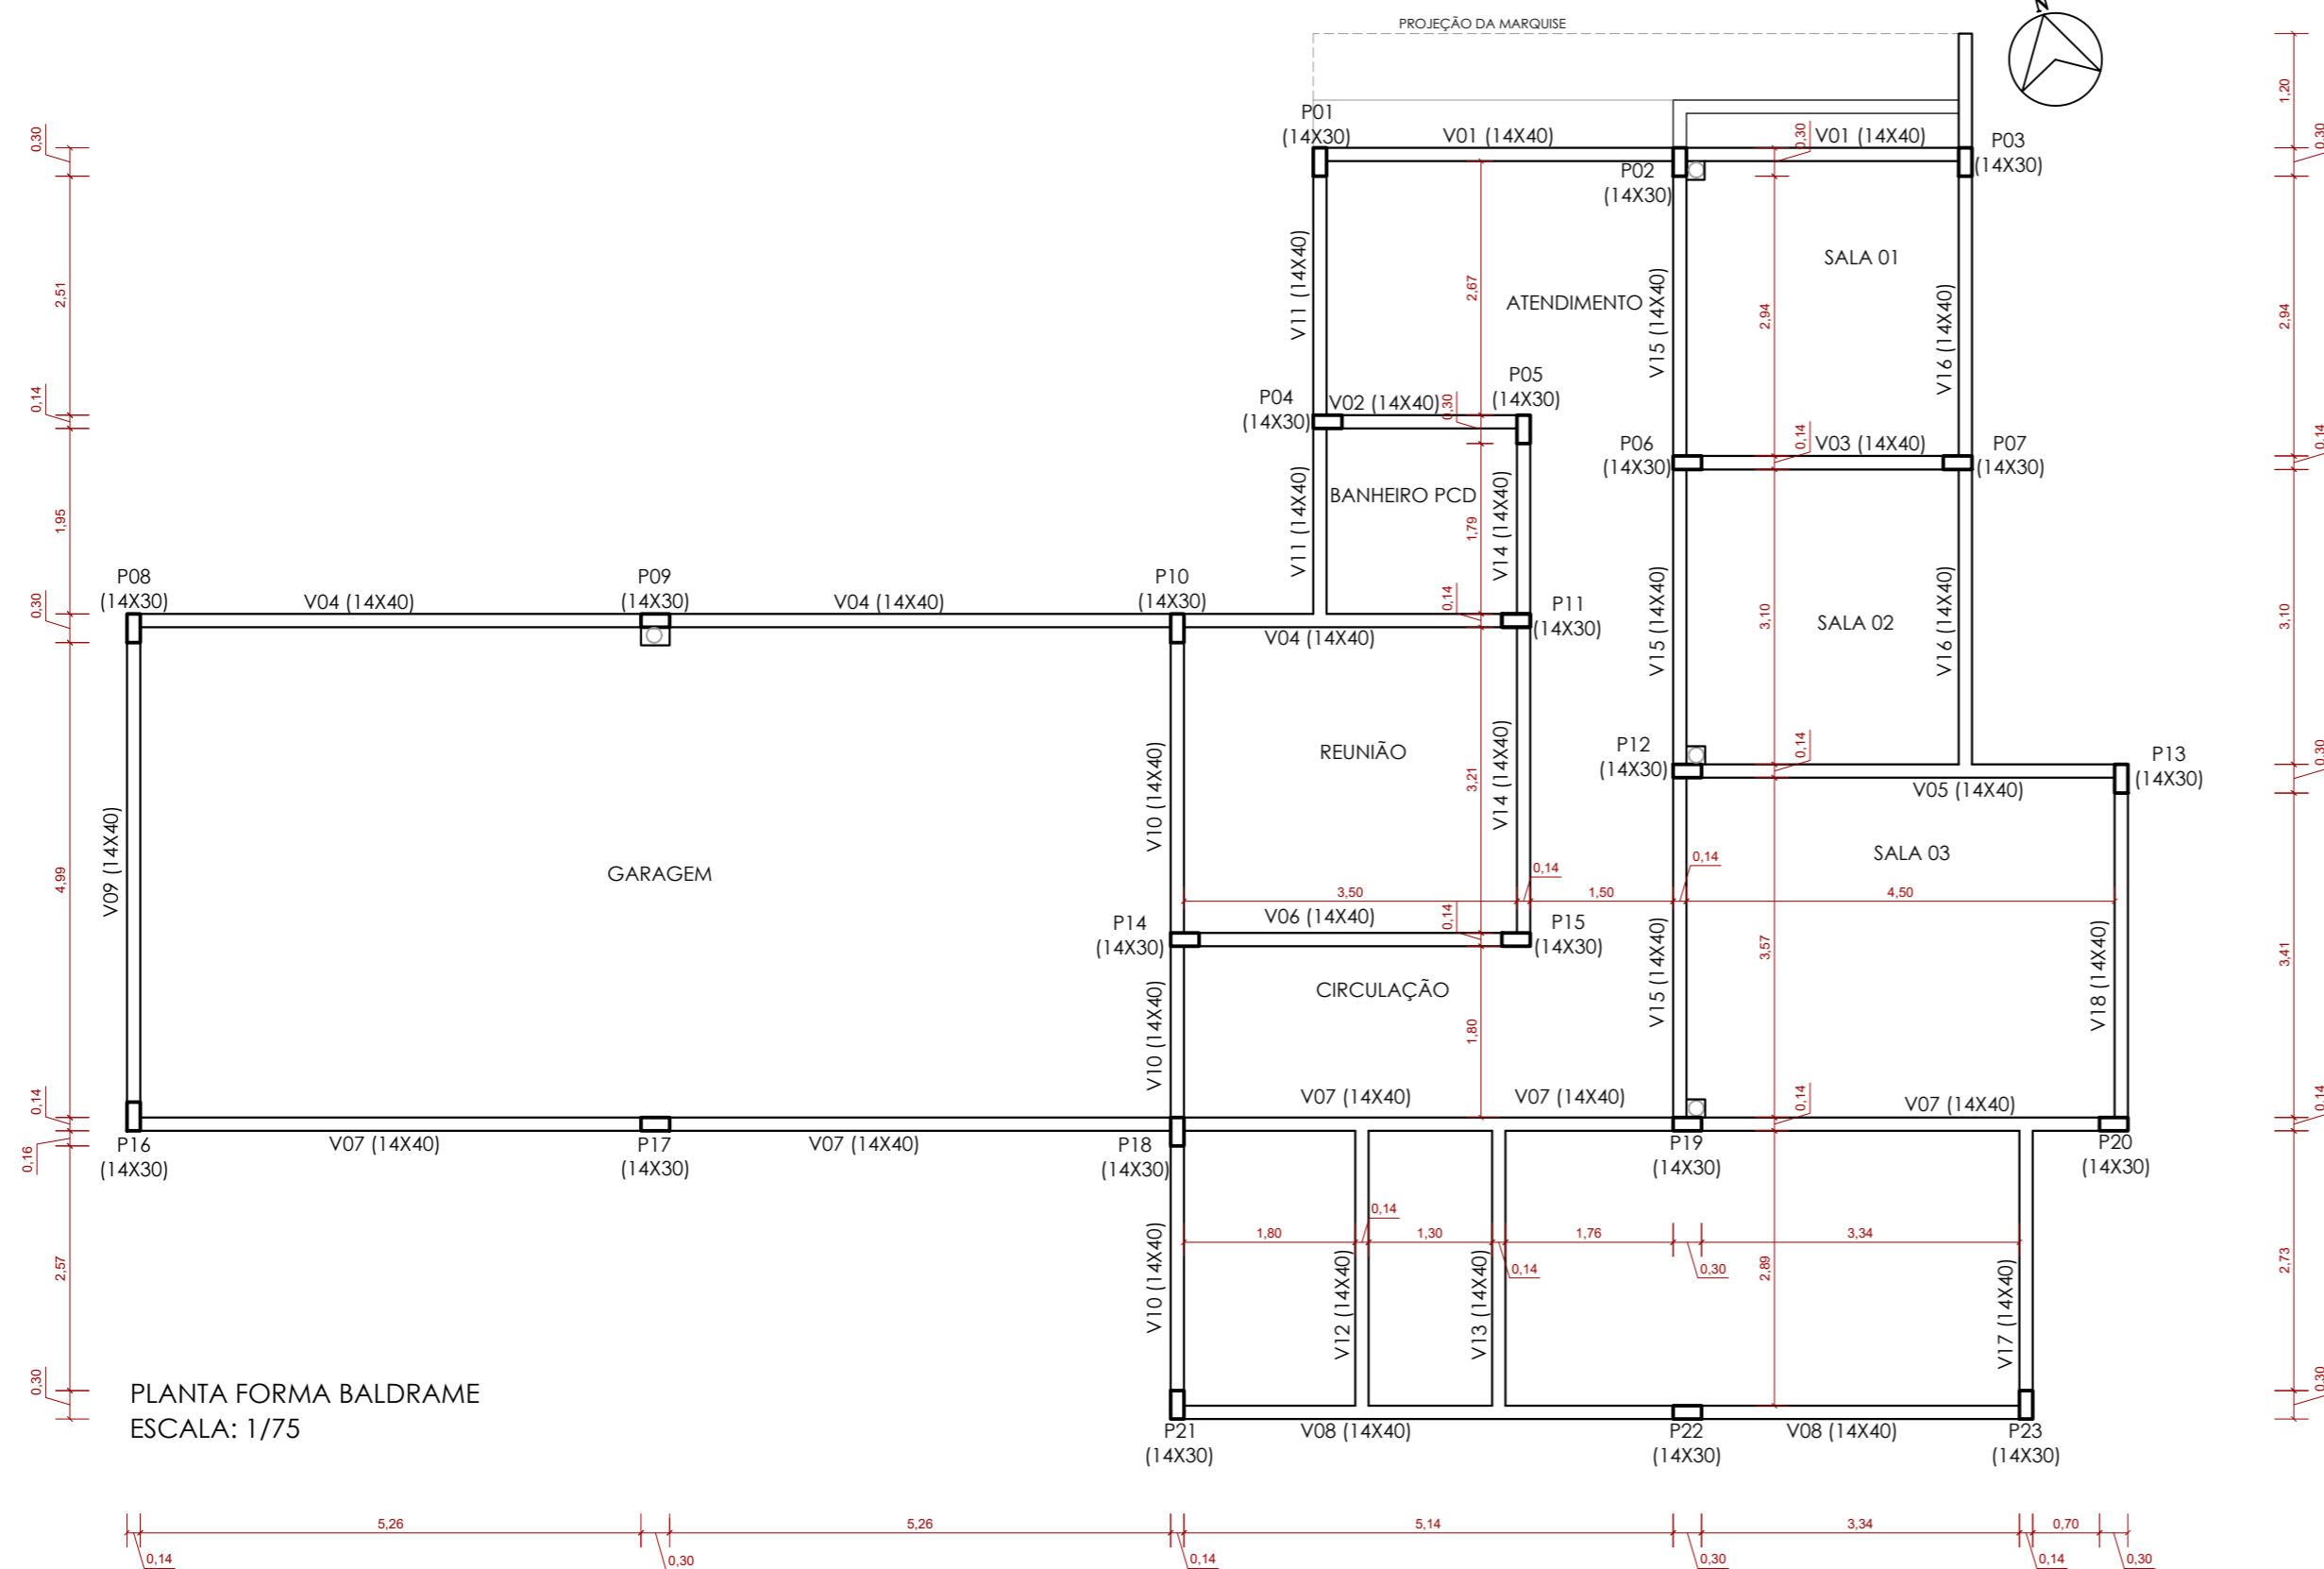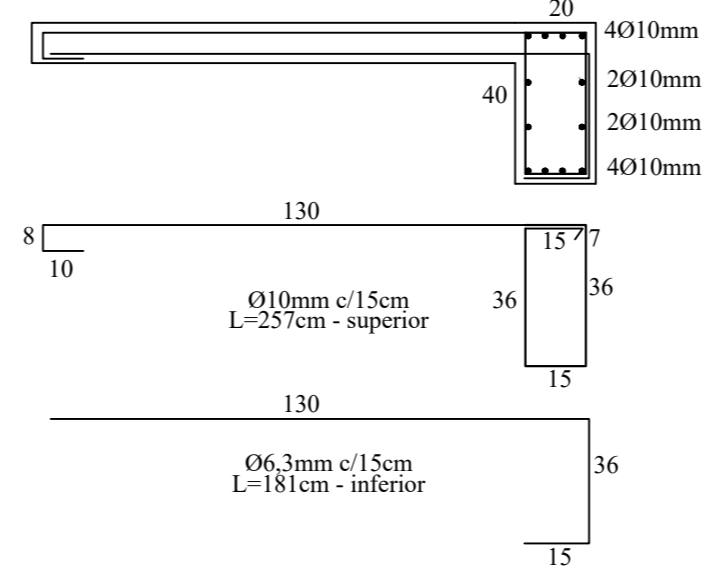

PLANTA FORMA BALDRAME
ESCALA: 1/75

CARIMBOS E APROVAÇÕES:



MUNICÍPIO DE DESCANSO

Descanso, lugar bom de viver!



REFORMA CRAS

OBRA-PROJETO

LOCAL: RUA THOMAS KOPROSKI, CENTRO DE DESCANSO, LOTE PARTE DA CHÁCARA 07

ESCALA: INDICADA DESENHADO POR: SETOR DE ENGENHARIA DATA: SETEMBRO DE 2021

DIMENSÕES: ÁREA TOTAL DO LOTE: 1.000,00M² ÁREA TOTAL A AMPLIAR: 174,70 M²

DESENHOS: PLANTA DE FORMA - BALDRAME

RESPONSÁVEL TÉCNICO: FERNANDO TRINTINAGLIA - CREA/SC 140.621-5 FOLHA: 08/11