





DETALHE DE INSTALAÇÃO DA ILUMINAÇÃO DE EMERGÊNCIA COM 30 PONTOS DE LED

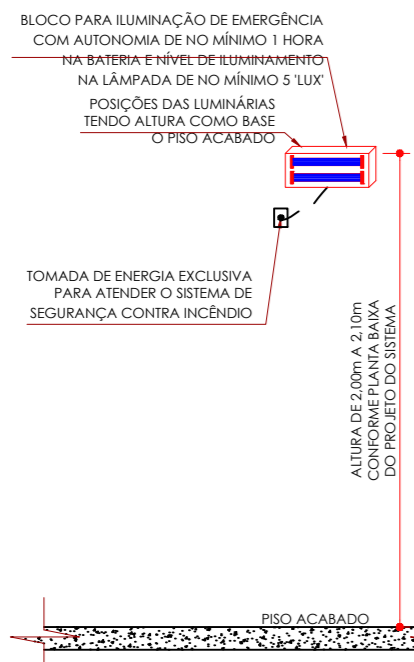

DETALHE DA INSTALAÇÃO

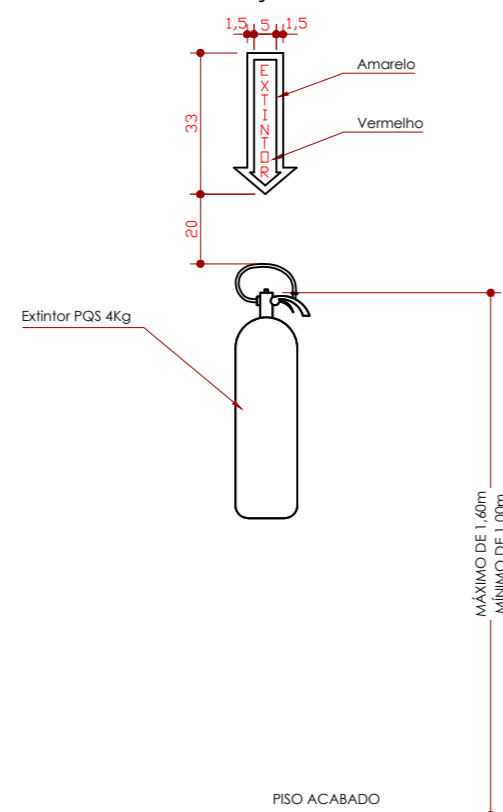

PLACA FOTOLUMINESCENTE DE ORIENTAÇÃO DE ABANDONO DE LOCAL

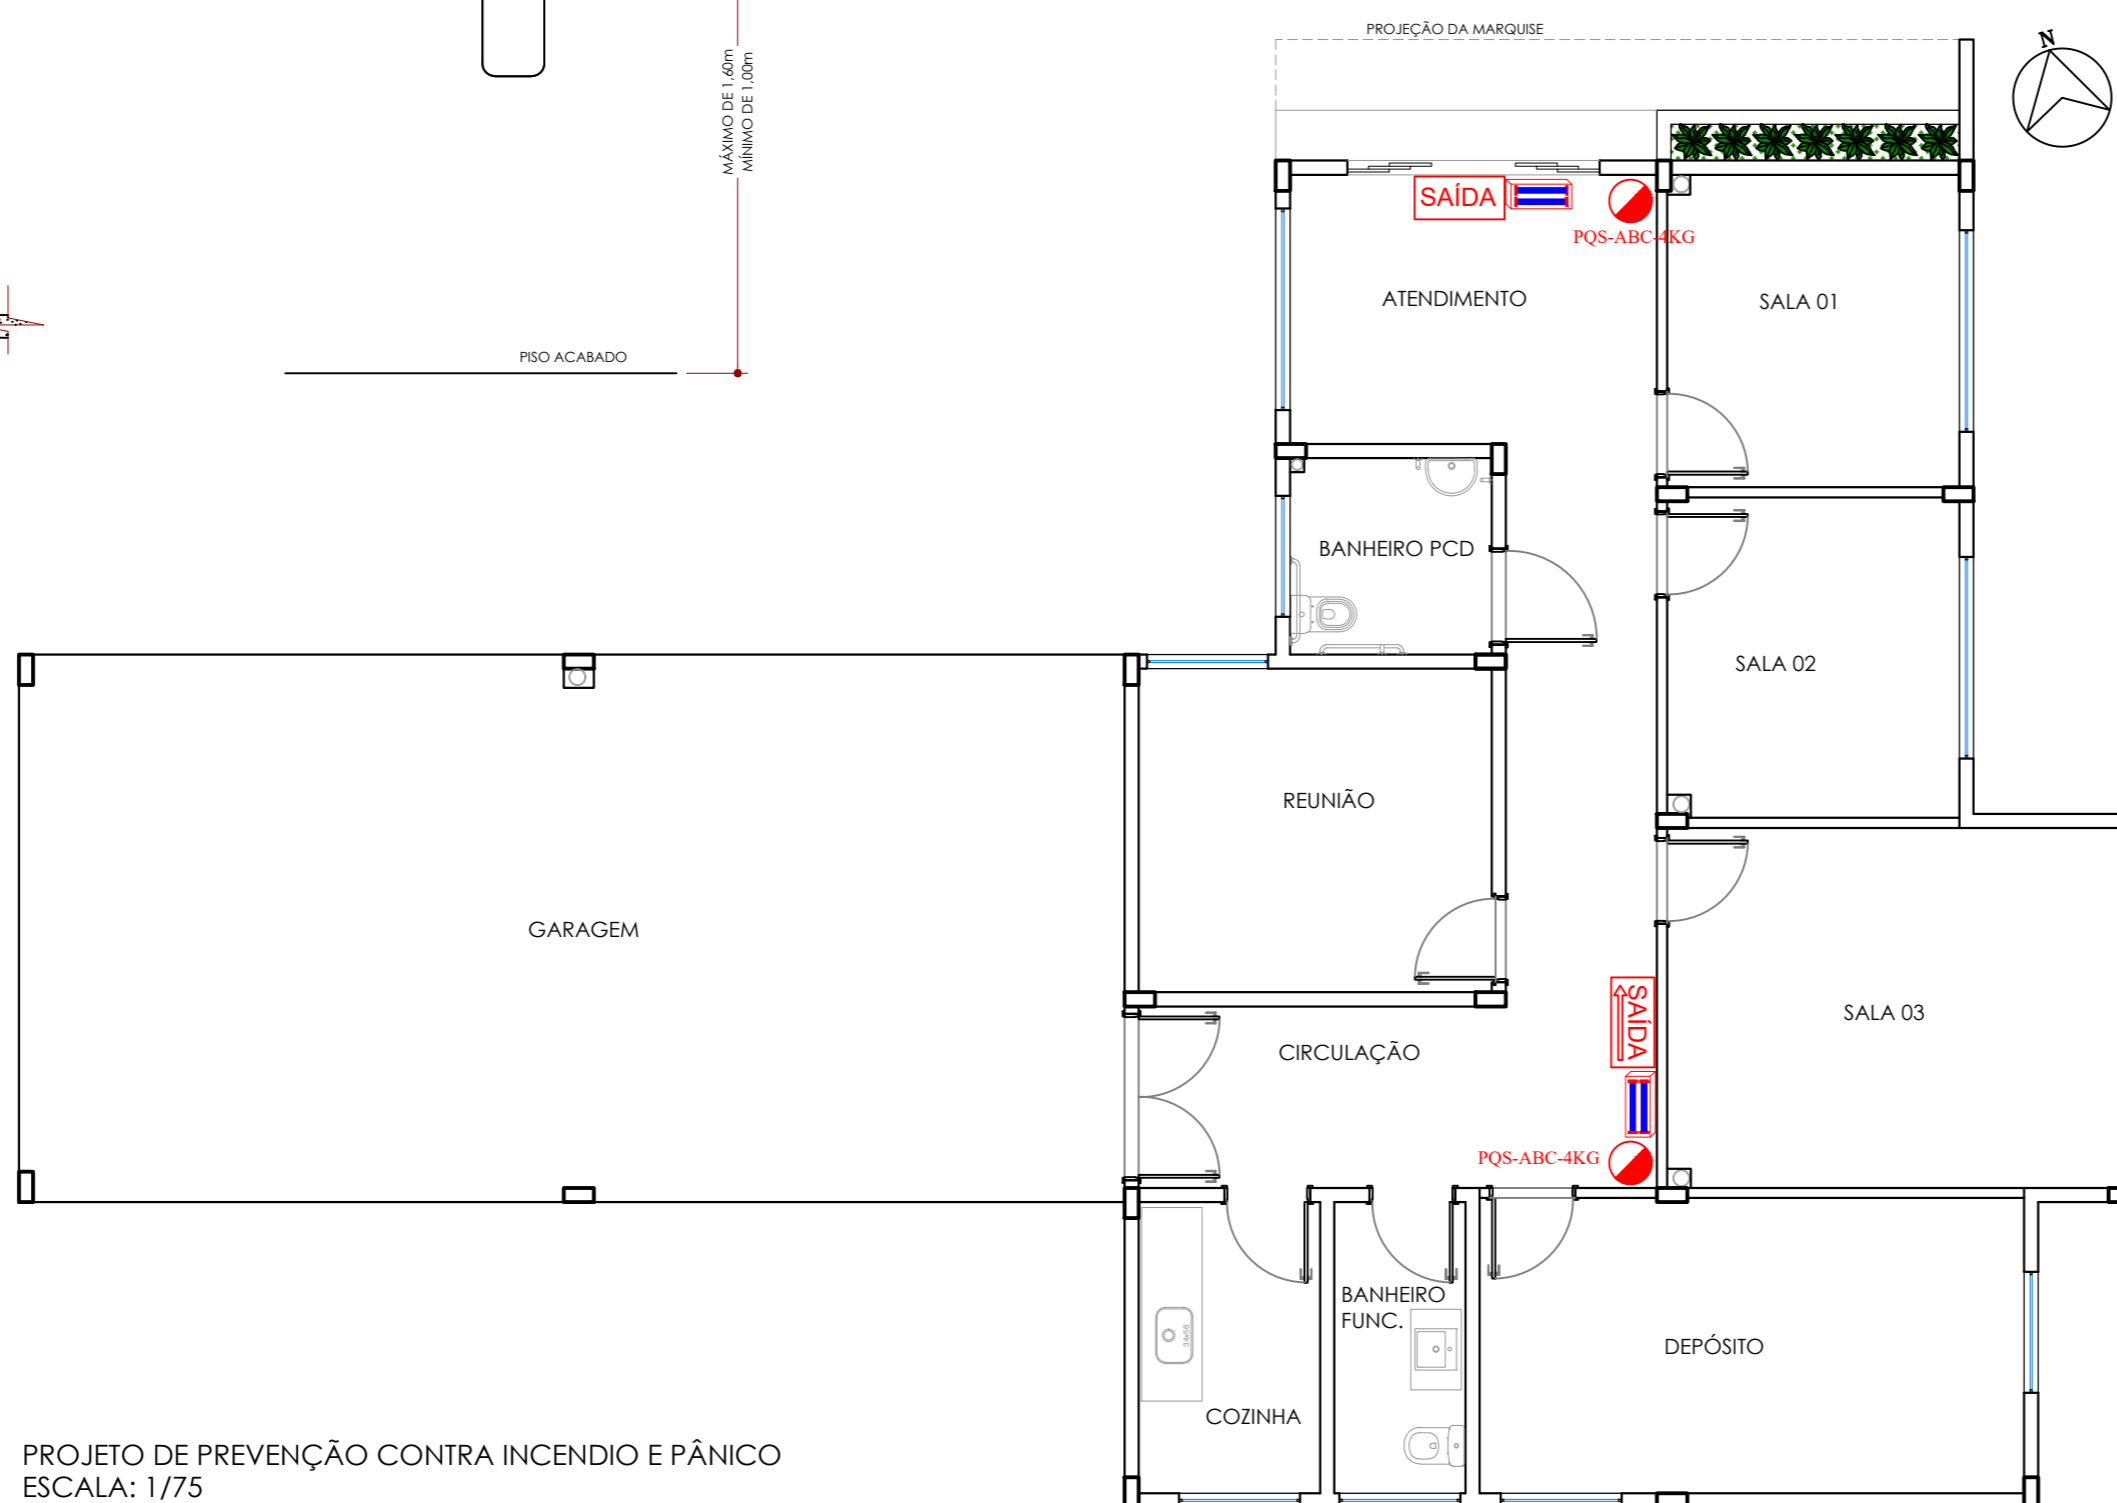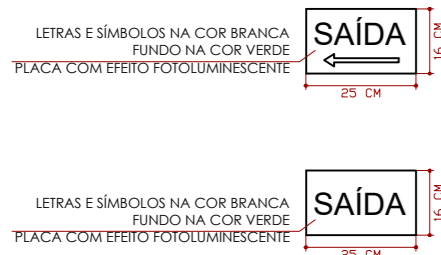

PROJETO DE PREVENÇÃO CONTRA INCÊNDIO E PÂNICO
ESCALA: 1/75

CARIMBOS E APROVAÇÕES:



MUNICÍPIO DE DESCANSO



Descanso, lugar bom de viver!

OBRA-PROJETO

REFORMA CRAS

LOCAL: RUA THOMAS KOPROSKI, CENTRO DE DESCANSO, LOTE PARTE DA CHÁCARA 07

ESCALA: INDICADA	DESENHADO POR: SETOR DE ENGENHARIA	DATA: SETEMBRO DE 2021
DIMENSÕES: ÁREA TOTAL DO LOTE: 1.000,00M ²		ÁREA TOTAL A AMPLIAR: 174,70 M ²
DESENHOS: PROJETO PREVENTIVO CONTRA INCÊNDIO		
RESPONSÁVEL TÉCNICO: FERNANDO TRINTINAGLIA - CREA/SC 140.621-5		FOLHA: 11/11