




EST.41+16.10			
TIPO	ÁREA (m ²)	VOLUME (m ³)	VOLUME ACUMULADO (m ³)
CORTE	5.57	0.00	0.00
ATERRO	0.02	0.00	0.00

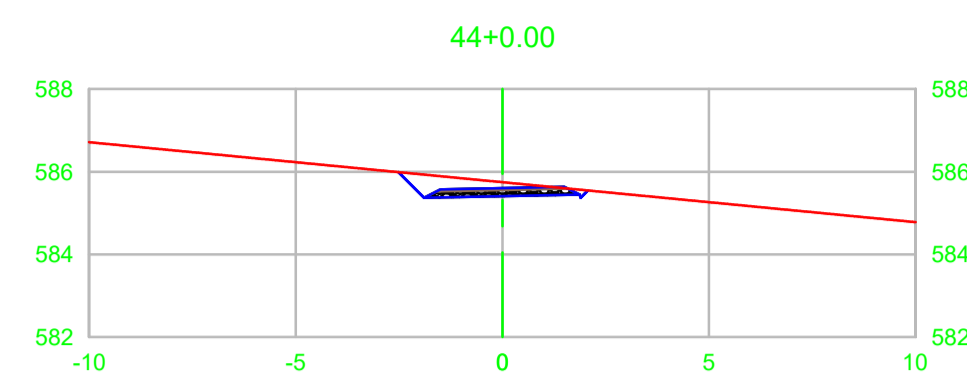


EST.44+0.00			
TIPO	ÁREA (m ²)	VOLUME (m ³)	VOLUME ACUMULADO (m ³)
CORTE	1.47	69.42	151.91
ATERRO	0.08	0.80	0.84

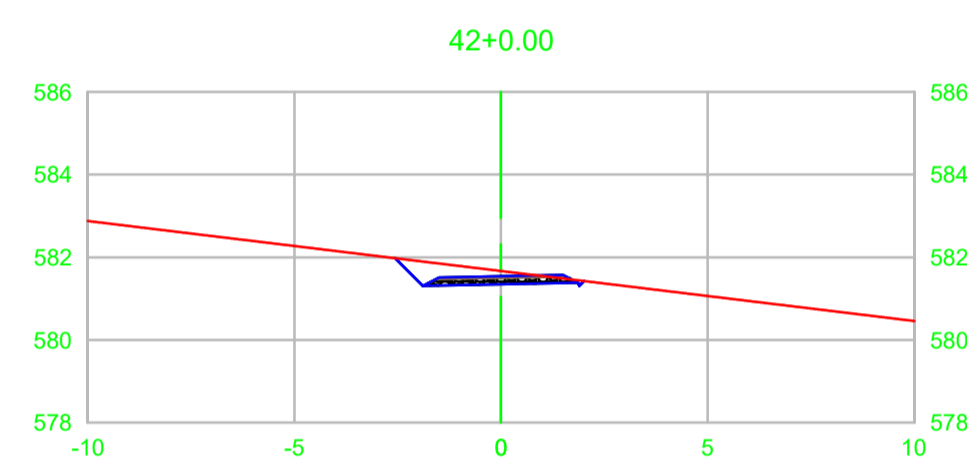


EST.42+0.00			
TIPO	ÁREA (m ²)	VOLUME (m ³)	VOLUME ACUMULADO (m ³)
CORTE	1.41	13.63	13.63
ATERRO	0.00	0.04	0.04

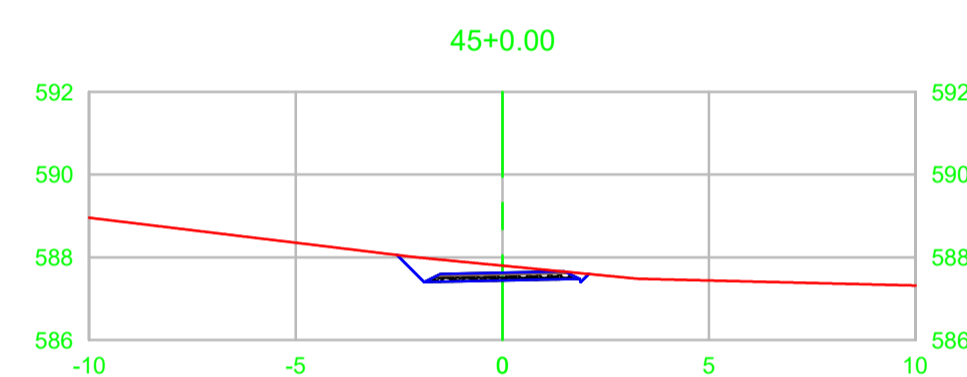

EST.45+0.00			
TIPO	ÁREA (m ²)	VOLUME (m ³)	VOLUME ACUMULADO (m ³)
CORTE	1.58	30.46	182.37
ATERRO	0.00	0.80	1.63

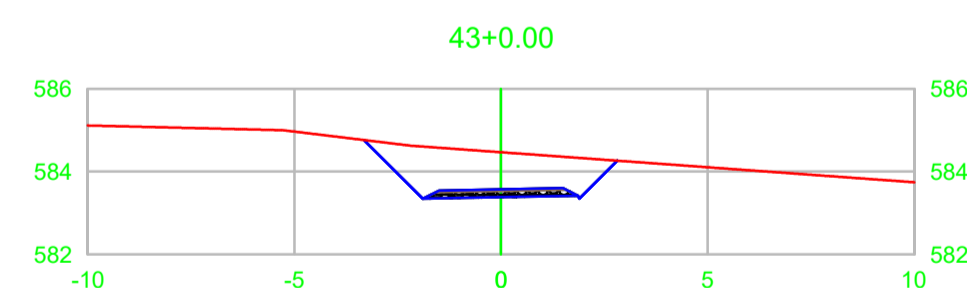

EST.43+0.00			
TIPO	ÁREA (m ²)	VOLUME (m ³)	VOLUME ACUMULADO (m ³)
CORTE	5.47	68.87	82.49
ATERRO	0.00	0.00	0.04

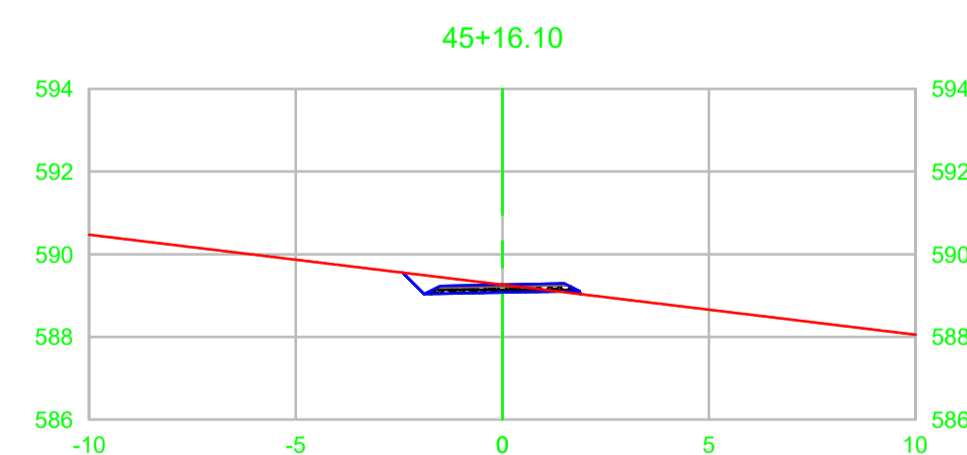

EST.45+16.10			
TIPO	ÁREA (m ²)	VOLUME (m ³)	VOLUME ACUMULADO (m ³)
CORTE	0.86	19.61	201.98
ATERRO	0.02	0.16	1.80

CONFERIR MEDIDAS NO LOCAL - DIREITOS AUTORAIS RESERVADOS			
REVISÃO	DESCRIÇÃO	DATA	RESP.
07	-	-	-
06	-	-	-
05	-	-	-
04	-	-	-
03	-	-	-
02	-	-	-
01	-	-	-
00	EMISSÃO INICIAL DO PROJETO	31/05/2021	ENG. LUIS

CLIENTE:	PREFEITURA DE DESCANSO/SC	FOLHA:	02/02
PROJETO:	CICLOFAIXA - ETAPA 01	REVISÃO:	R00
ASSUNTO:	SEÇÕES TRANSVERSAIS - TRECHO 03	DATA:	30/06/2021
ARQUITETO:	ENG. LUIS ANTONIO ARAN	DESENHO:	ESCALA: 1:250