




TRECHO 01 - RUA HUMBERTO DE CAMPOS: ESTACA 0 a 71+15,90

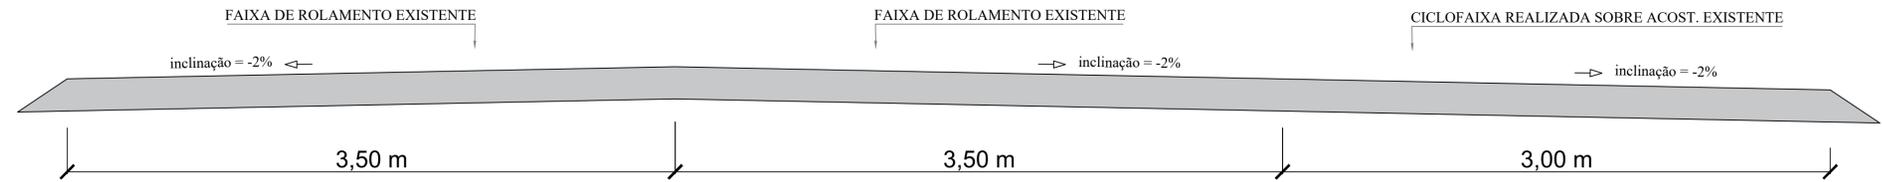




TRECHO 02 - SC-496: ESTACA 0 a 30

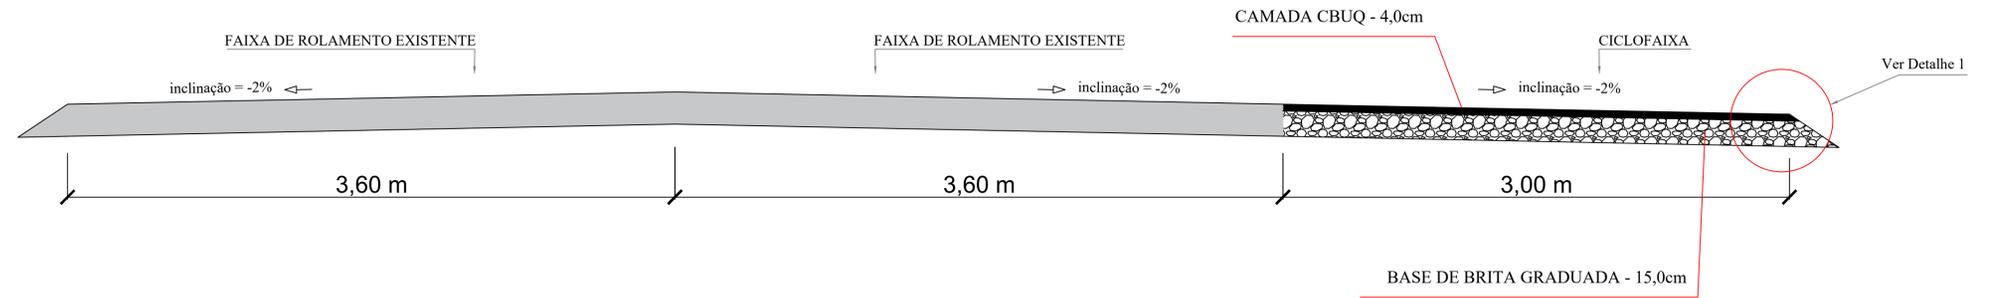

TRECHO 03 - AV. SANTA HELENA: ESTACA 0 a 41+16,10

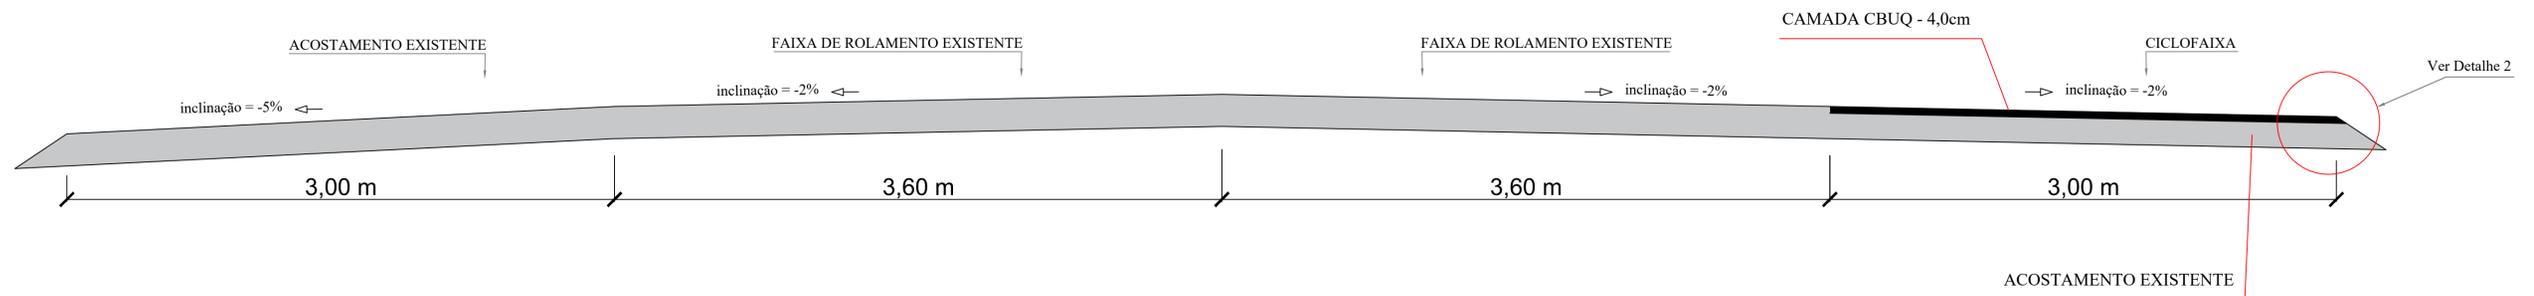

TRECHO 03 - AV. SANTA HELENA: ESTACA 41+16,10 a 45+16,10

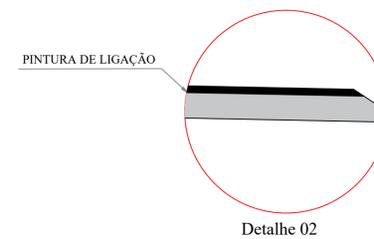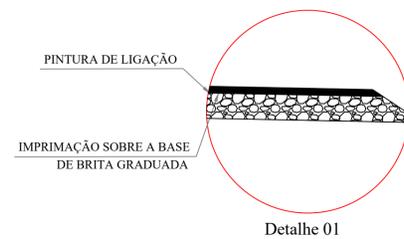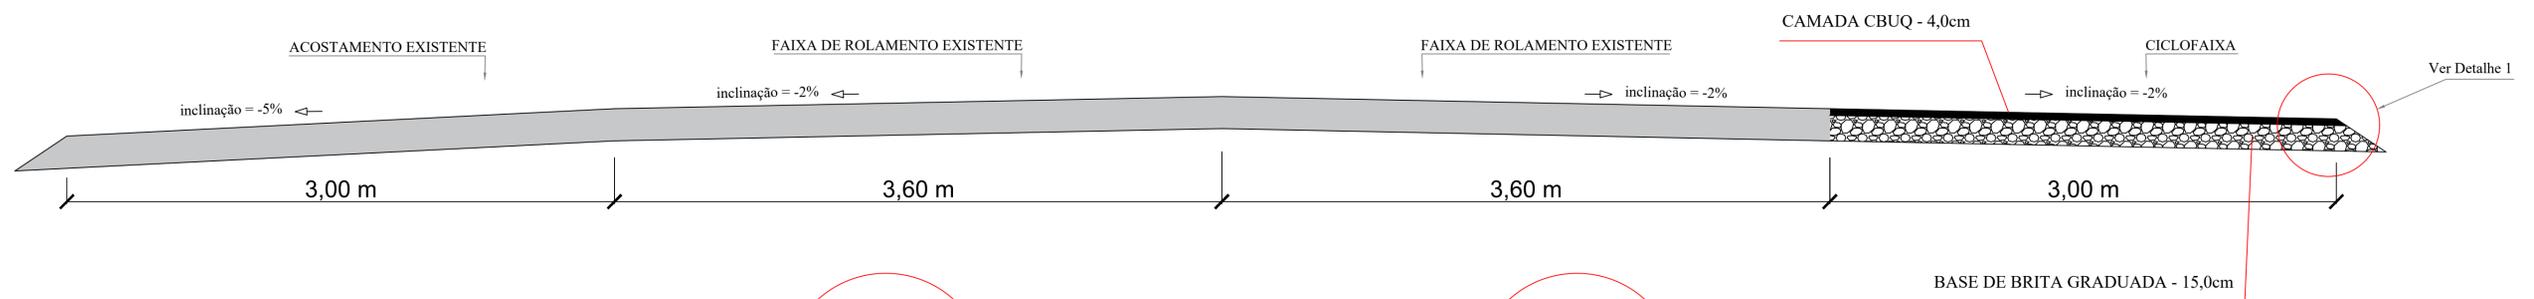

| CONFERIR MEDIDAS NO LOCAL - DIREITOS AUTORAIS RESERVADOS | | | |
|--|----------------------------|------------|-----------|
| 07 | - | - | - |
| 06 | - | - | - |
| 05 | - | - | - |
| 04 | - | - | - |
| 03 | - | - | - |
| 02 | - | - | - |
| 01 | - | - | - |
| 00 | EMISSÃO INICIAL DO PROJETO | 31/05/2021 | ENG. LUIS |
| REVISÃO | DESCRIÇÃO | DATA | RESP. |

| | | | |
|------------|---------------------------|----------|------------|
| CLIENTE: | PREFEITURA DE DESCANSO/SC | FOLHA: | 01/01 |
| PROJETO: | CICLOFAIXA - ETAPA 01 | REVISÃO: | R00 |
| ASSUNTO: | PROJETO DE PAVIMENTAÇÃO | DATA: | 30/06/2021 |
| ARQUITETO: | ENG. LUIS ANTONIO ARAN | DESENHO: | SEM ESCALA |