
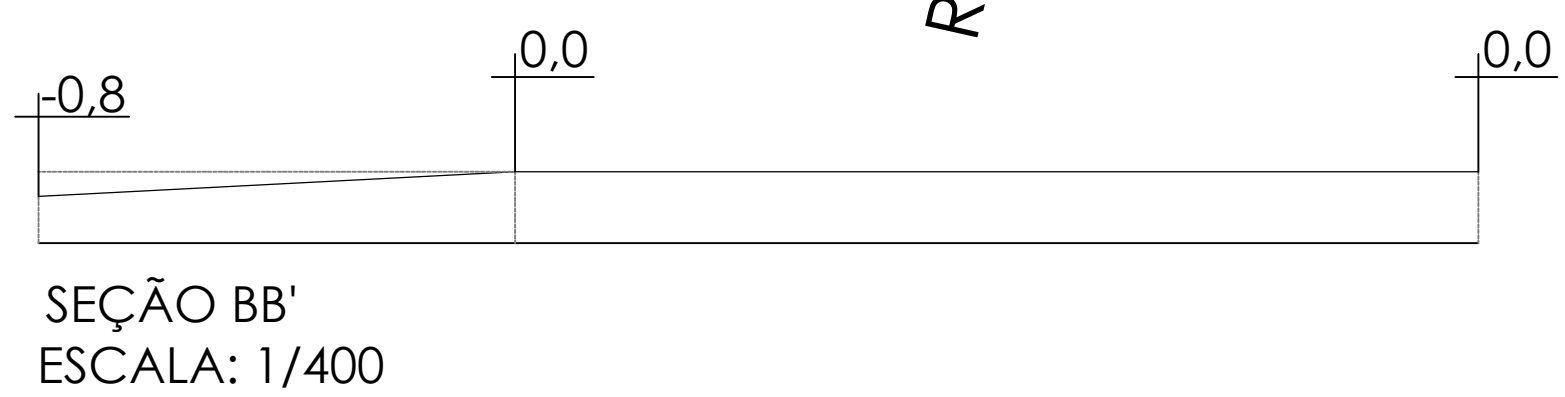


**PLANTA TOPOGRÁFICA**  
ESCALA: 1/400

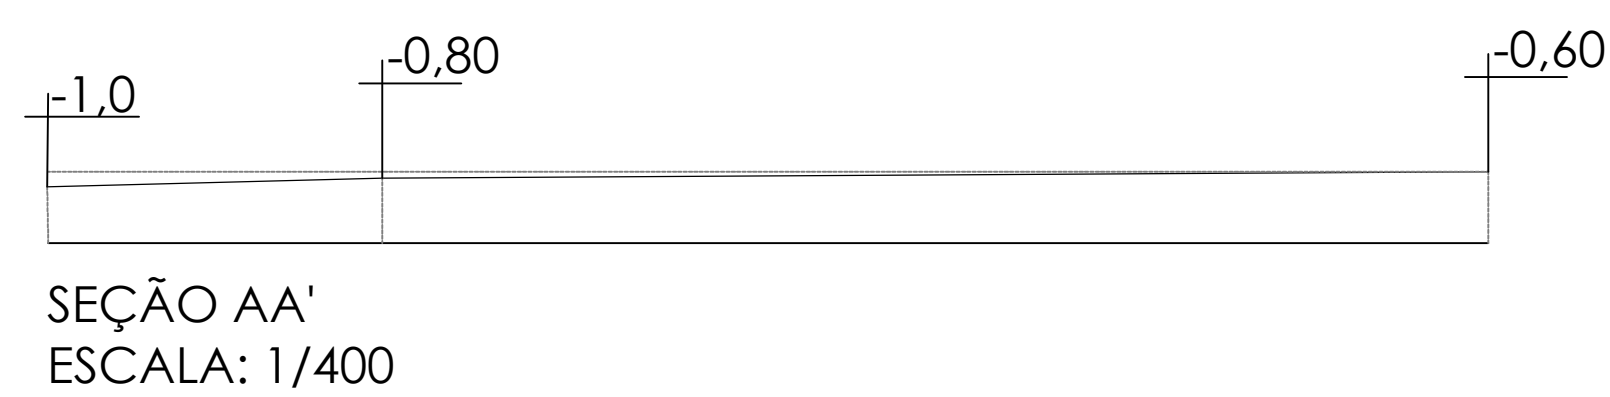

CARIMBOS E APROVAÇÕES:

		<p><b>MUNICÍPIO DE</b> <b>DESCANSO</b></p> <p>Descanso, lugar bom de viver!</p>	
<p><b>Terreno para implantação da Creche</b></p>			
<p>LOCAL: RUA THOMAS KOPROSKI, CENTRO DE DESCANSO, Parte da Chácara nº 07</p>			
ESCALA:	INDICADA	DESENHADO POR:	SETOR DE ENGENHARIA
			DATA:
			AGOSTO DE 2021
<p>DIMENSÕES: ÁREA TOTAL DO LOTE: 5.000,00 M²</p>			
<p>DESENHOS: PLANTA DE LEVANTAMENTO PLANIALTIMÉTRICO DO TERRENO</p>			
<p>RESPONSÁVEL TÉCNICO:</p>			<p>FOLHA:</p>
<p>FERNANDO TRINTINAGLIA - CREA/SC 140.621-5</p>			<p><b>03/04</b></p>