


ÁREA REMANESCENTE  
PARTE DA CHÁCARA Nº 07  
ÁREA 7.175,69M<sup>2</sup>

TERRENO NIVELADO NA COTA 0,00  
(ATERRO) COM MUROS DE CONTENÇÃO  
NESTA LATERAL

TERRENO NIVELADO NA COTA 0,00  
(ATERRO) COM MUROS DE CONTENÇÃO  
NESTA LATERAL

ÁREA REMANESCENTE  
PARTE DA CHÁCARA Nº 07  
ÁREA 7.175,69M<sup>2</sup>

TERRENO NIVELADO NA COTA 0,00  
(ATERRO) COM MUROS DE CONTENÇÃO  
NESTA LATERAL

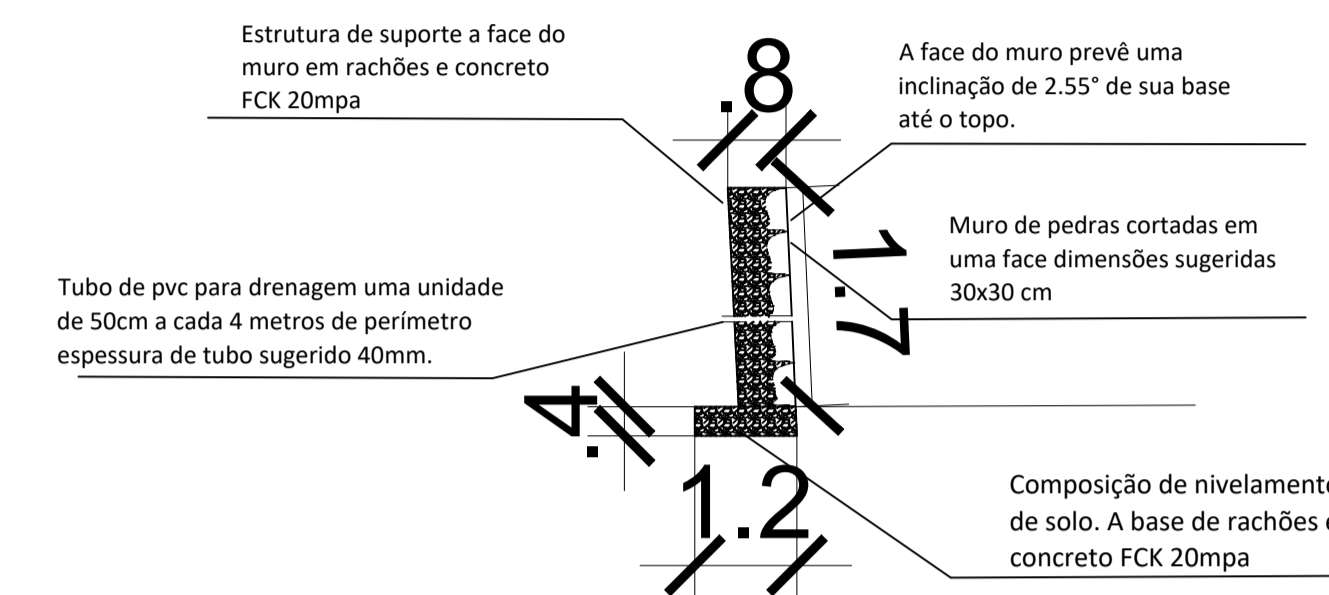

PERFIL DO MURO - ALTURA VARIÁVEL  
SEM ESCALA

RUA XV DE NOVEMBRO

RUA THOMAS KOPROSKI

GLEBA Nº 02  
ÁREA 1.867,00M<sup>2</sup>

LOTE URBANO Nº 02  
ÁREA 360,00M<sup>2</sup>

LOTE URBANO Nº 01  
ÁREA 563,00M<sup>2</sup>

PARTE DA CHÁCARA Nº 07  
ÁREA 1.000,00M<sup>2</sup>

PLANTA DE LOCAÇÃO  
ESCALA: 1/200

CARIMBOS E APROVAÇÕES:



Terreno para implantação da Creche

RUA THOMAS KOPROSKI, CENTRO DE DESCANSO, Parte da Chácara nº 07

INDICADA SETOR DE ENGENHARIA DATA AGOSTO DE 2021

ÁREA TOTAL DO LOTE: 5.000,00 M<sup>2</sup>

PLANTA DE LOCAÇÃO DA OBRA NO TERRENO

FERNANDO TRINTINAGLIA - CREA/SC 140.621-5

04/04