



PLANTA DE SITUAÇÃO
1 : 700

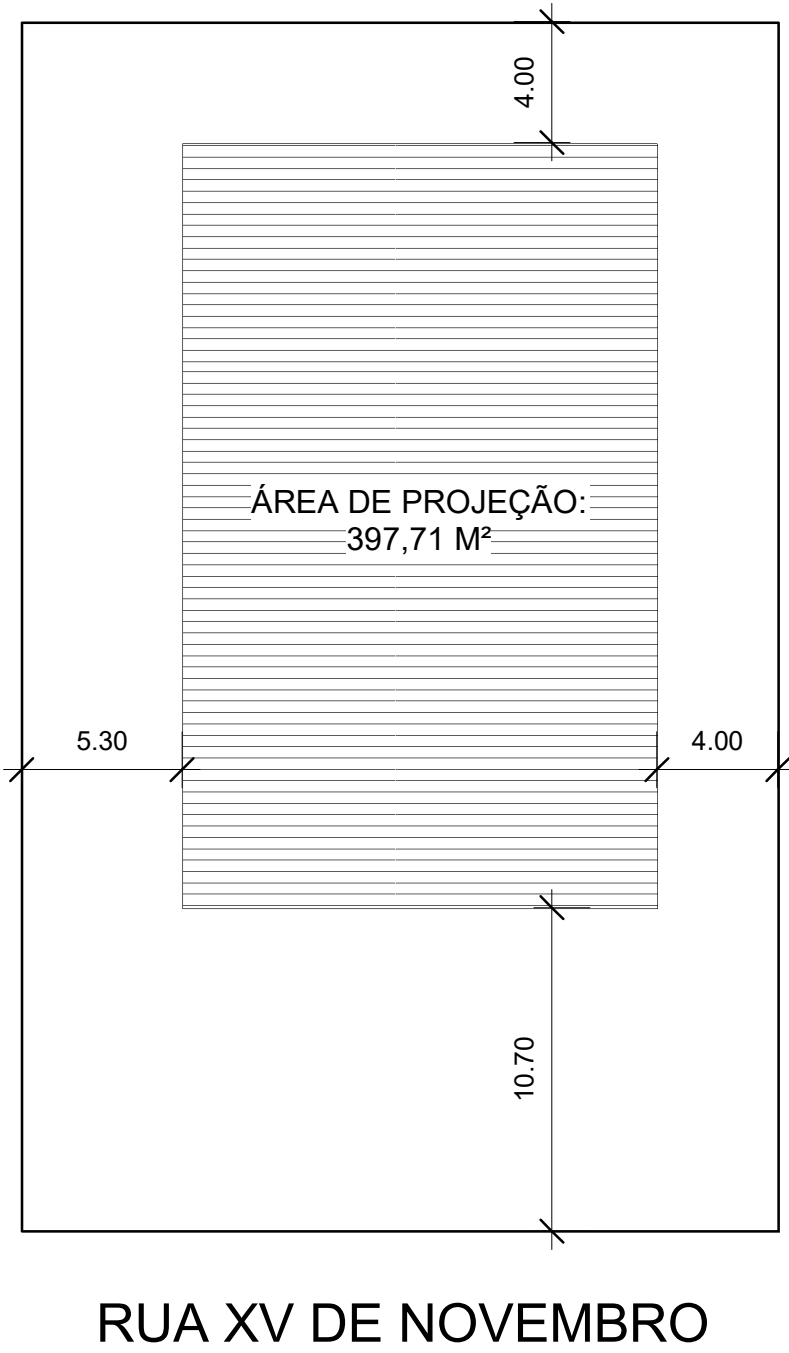


PLANTA DE LOCAÇÃO
1 : 250

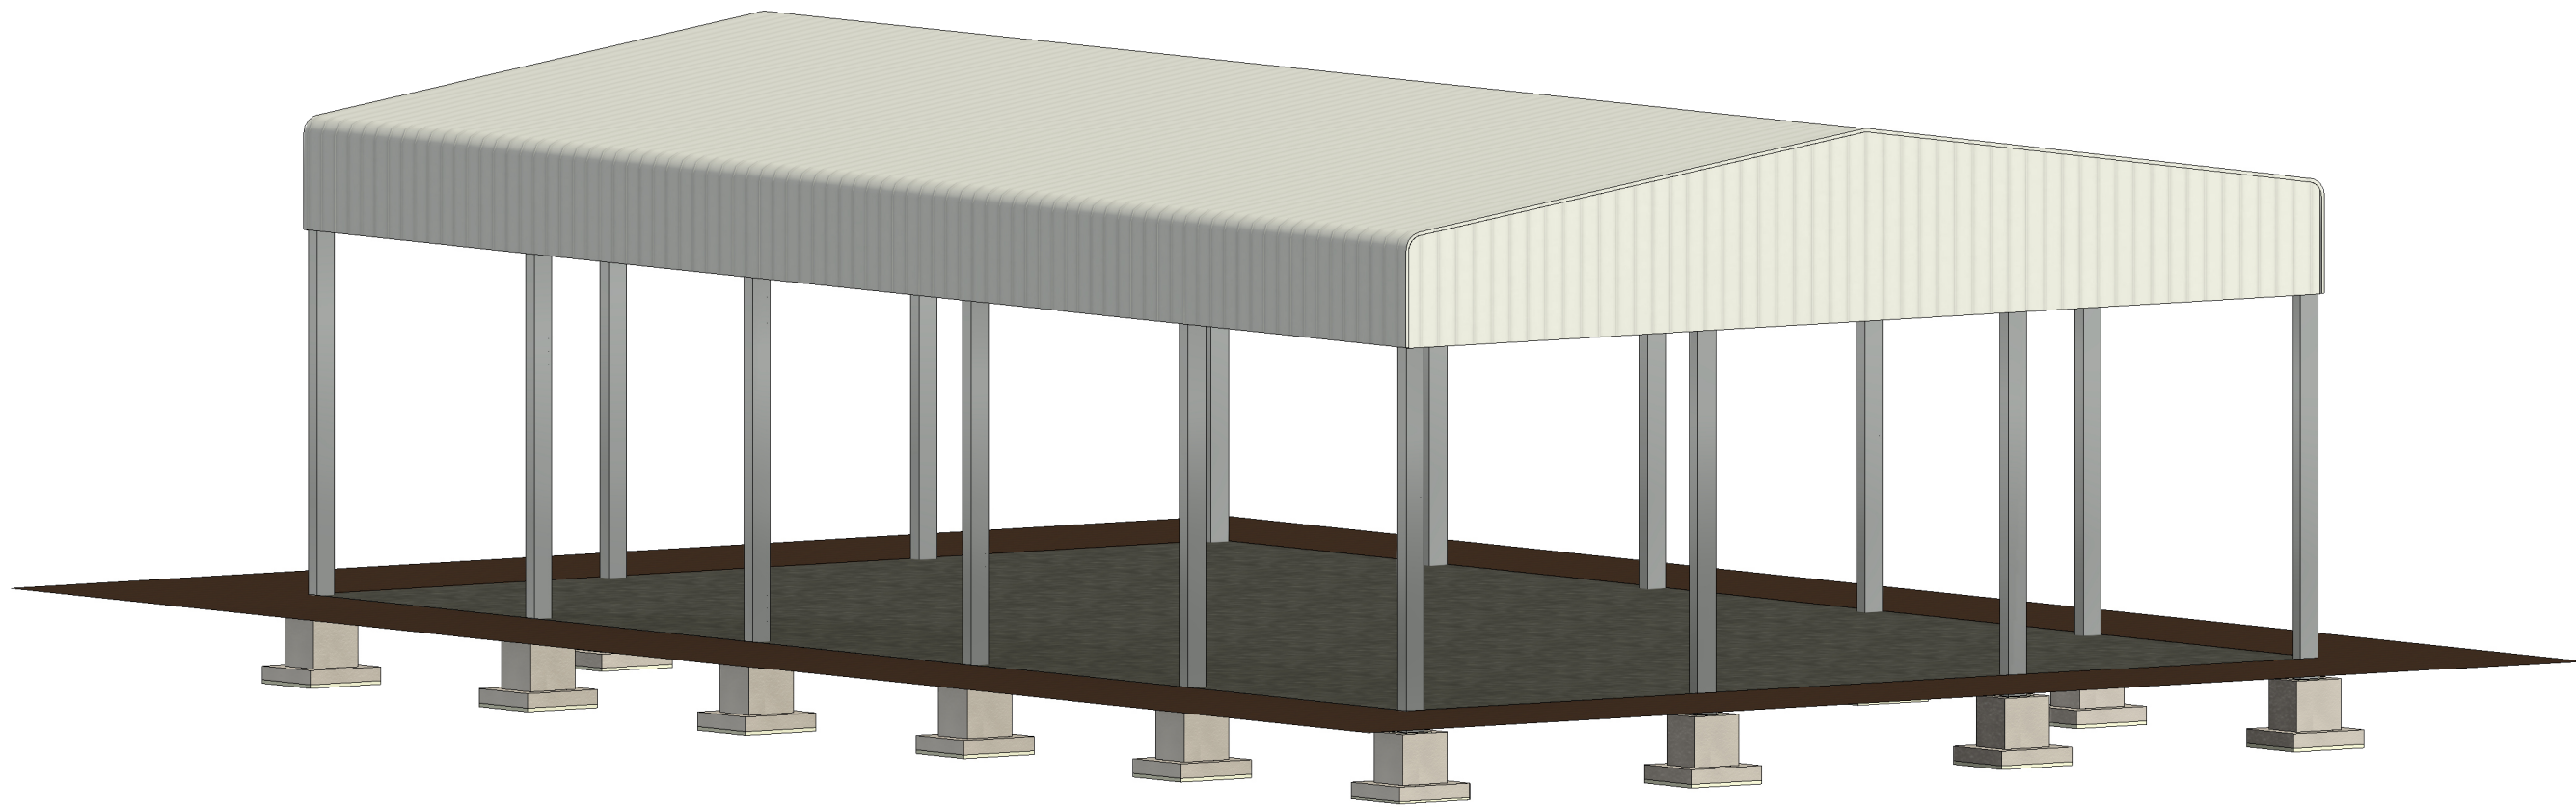

VISTA 3D




ESTRUTURA TELHADO
1 : 150

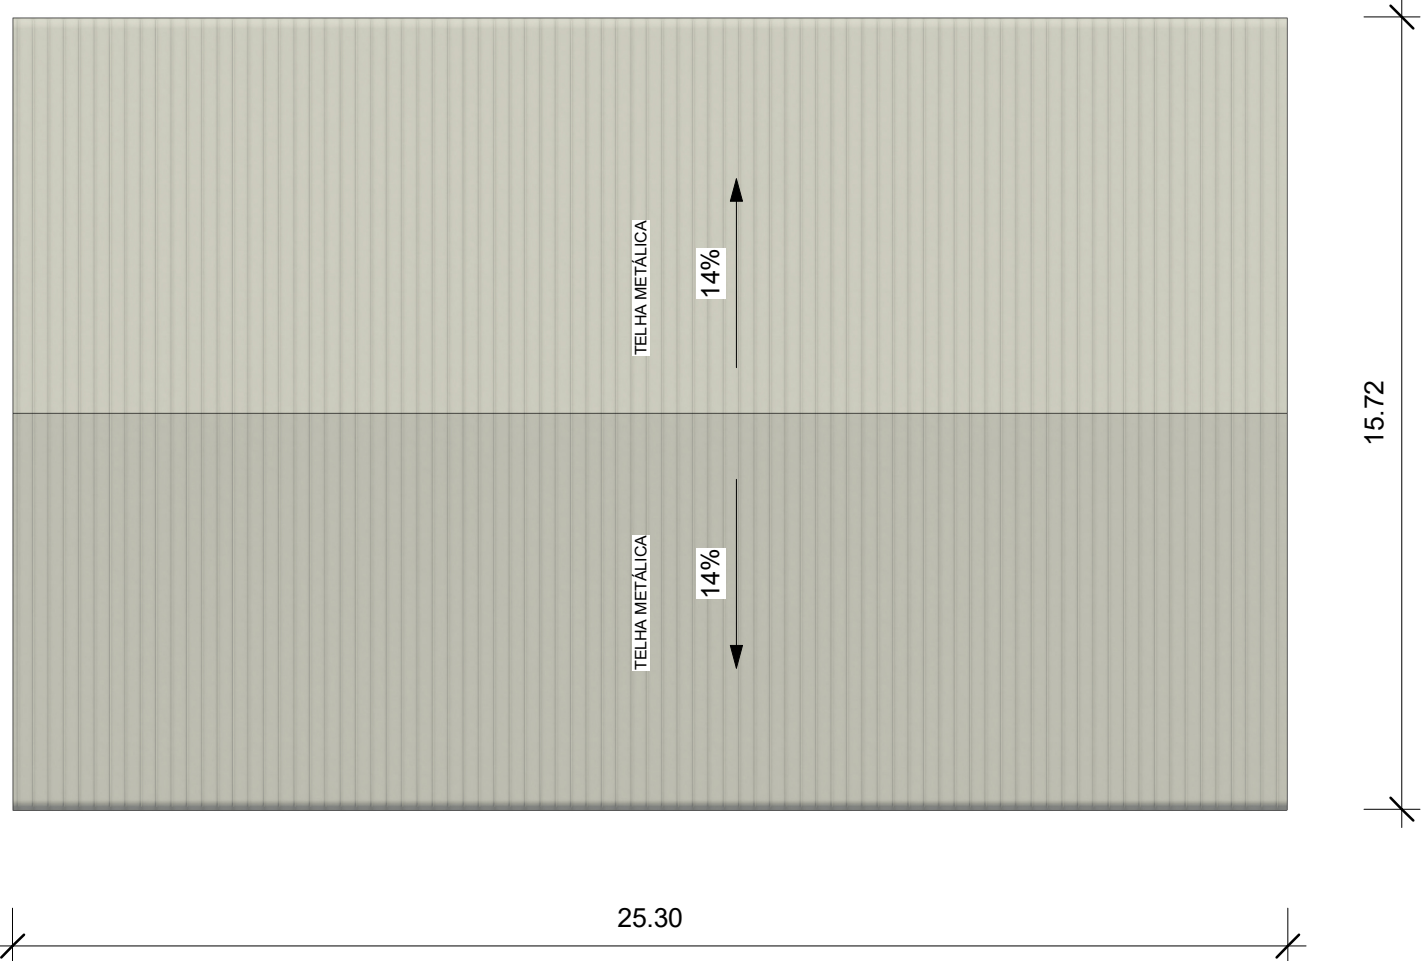

COBERTURA
1 : 150

OBSERVAÇÕES:

- DEVERÁ SER APRESENTADO PROJETO ESTRUTURAL DEFINITIVO DA ESTRUTURA METÁLICA COM ELEMENTOS SOLDADOS DA COBERTURA, DE ACORDO COM TODAS AS NORMAS, ORIENTAÇÕES E LEGISLAÇÕES A RESPEITO. ALÉM DISSO, APONTAR OS PERFIS METÁLICOS UTILIZADOS, BEM COMO AS SUAS DIMENSÕES. SENDO ESTAS ATIVIDADES VINCULADAS A ART DO RESPONSÁVEL TÉCNICO.

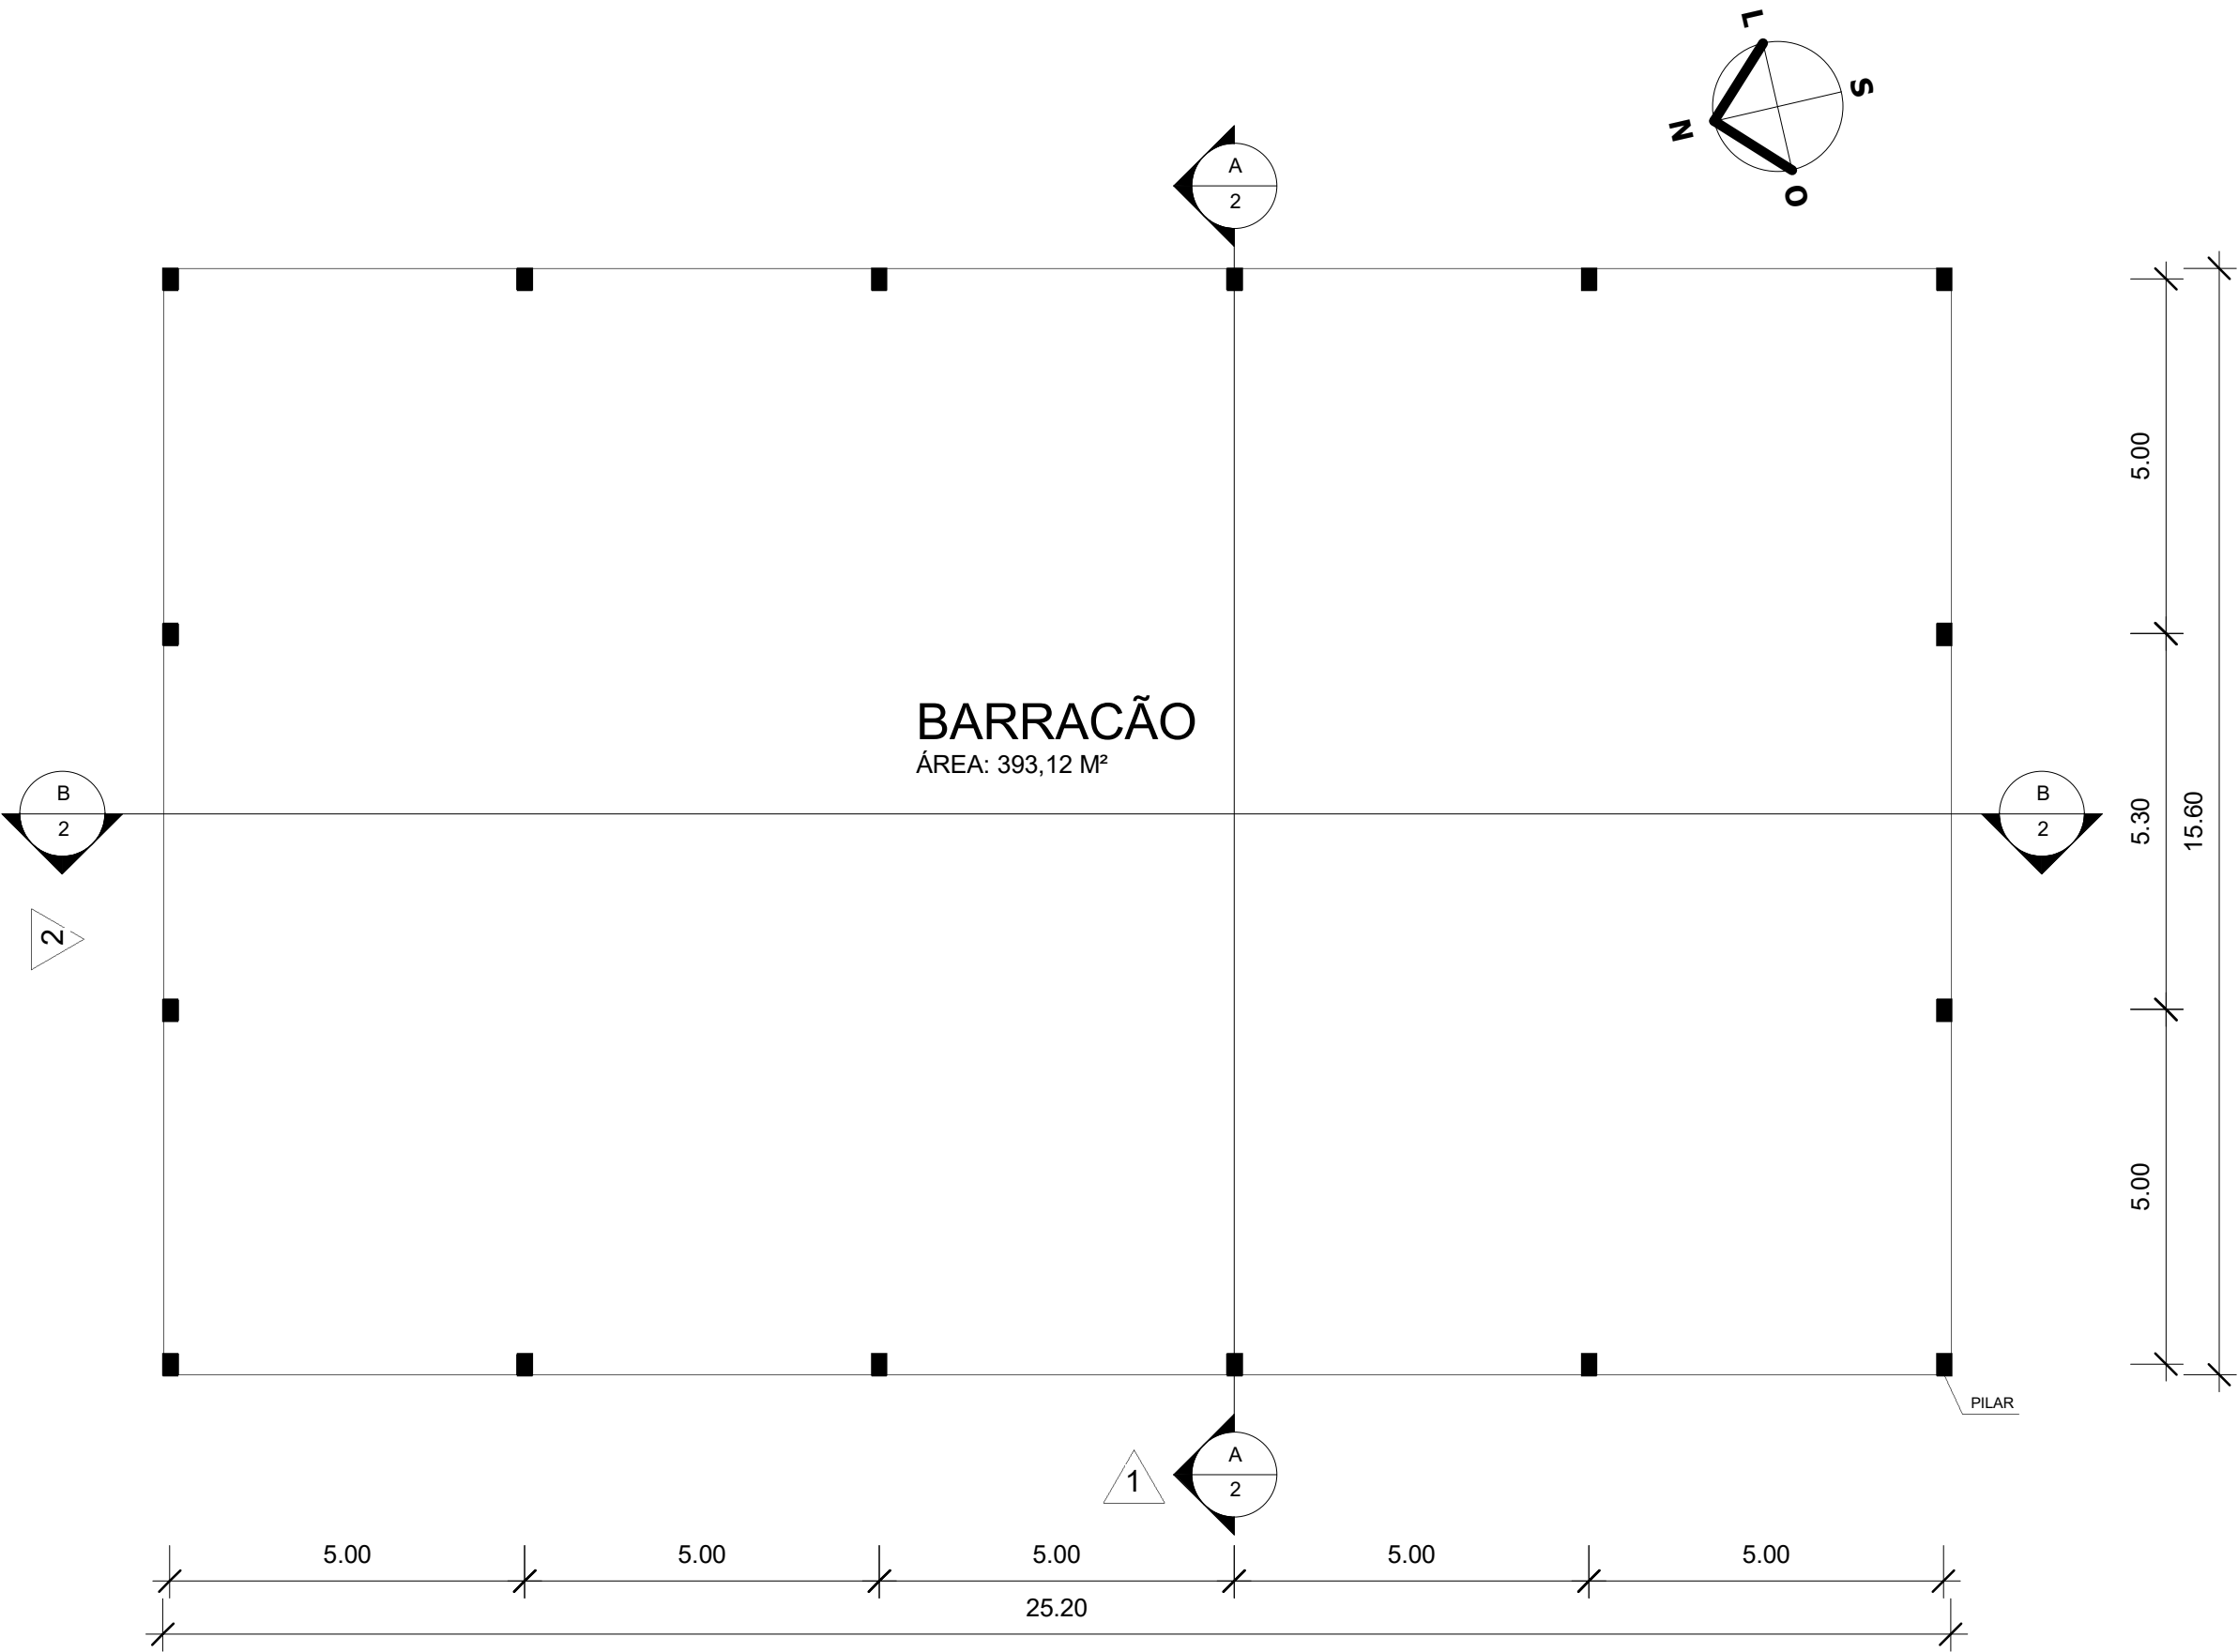

PLANTA BAIXA
1 : 100



MUNICÍPIO DE DESCANSO
AVENIDA MARECHAL DEODORO, 146 - CENTRO/SC
TELEFONE: (49) 3623-0161
EMAIL: engenharia@descanso.sc.gov.br

PROJETO:

ARQUITETÔNICO

CONTEÚDO:

PLANTA DE SITUAÇÃO VISTA 3D

PLANTA LOCAÇÃO

PLANTA BAIXA

LOCAL:

COORDENADAS
(-26.898677°; -53.506667°)

RUA XV DE NOVEMBRO

DESCANSO/SC

OBRA:

BARRACÃO PRÉ-MOLDADO 25x15

FOLHA:

1/2

ÁREA:

397,71 M²

ESCALA:

INDICADA

DATA:

06/06/2022

RESPONSÁVEL TÉCNICO:

ISMAEL BRUSTOLIN
Engenheiro Civil

RESPONSÁVEL MUNICIPAL:

SADI INACIO BONAMIGO
Prefeito Municipal