



01 SITUAÇÃO ATUAL E AMPLIADO
ESC: 1/50

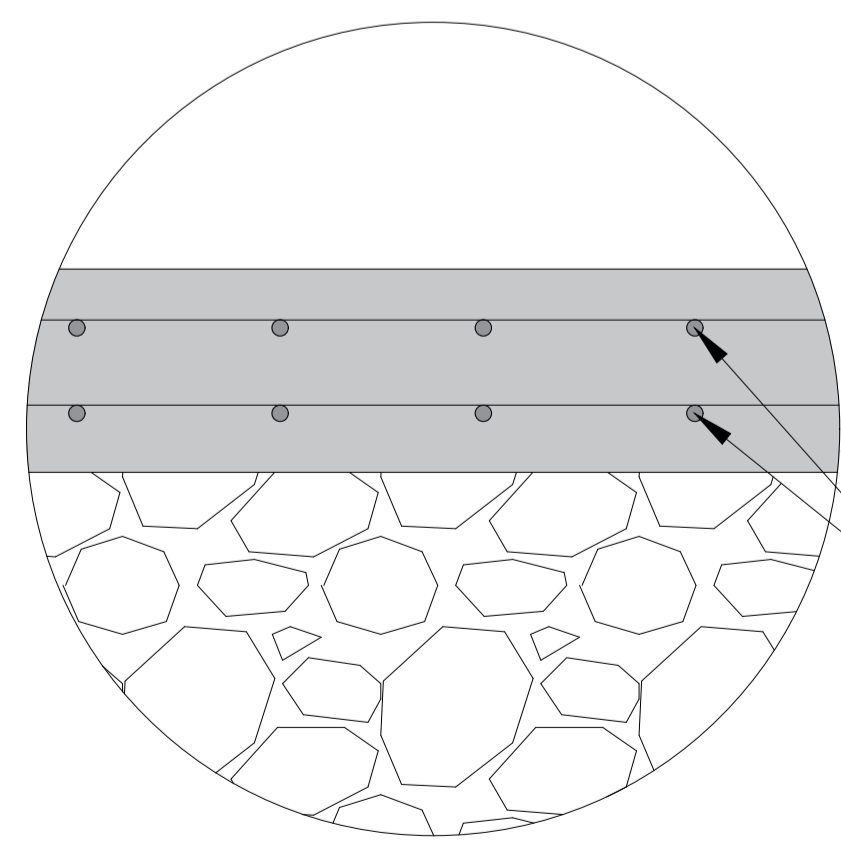


DET. 01
S/ESC.

TELA AÇO CA-60
Q-138 (10x10cm)
Ø=4,20mm

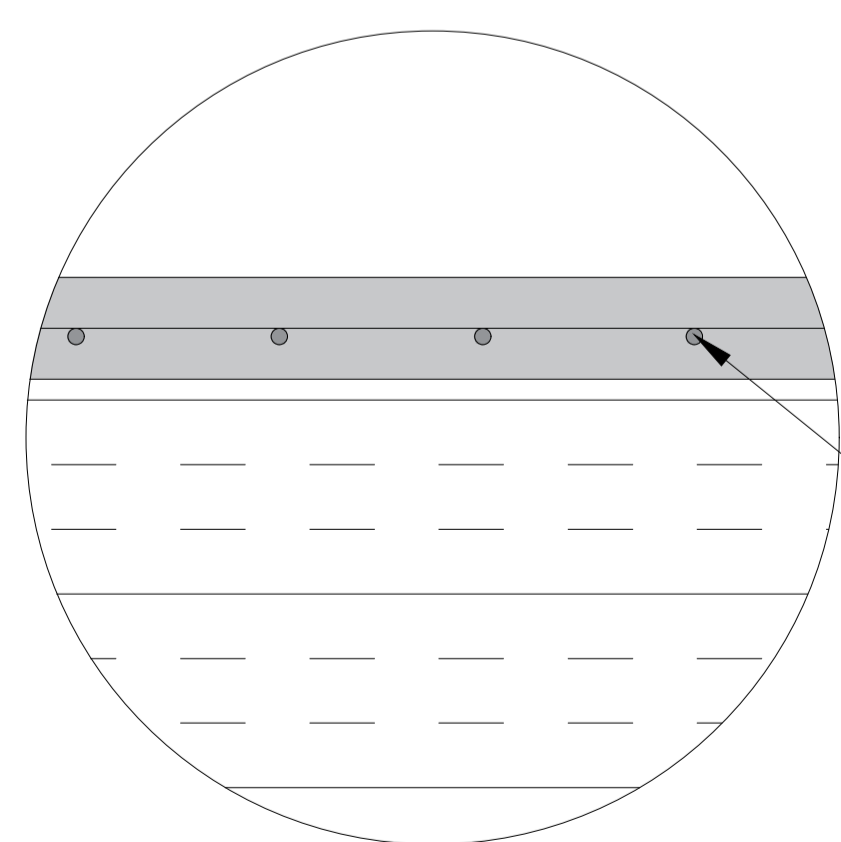


DET. 02
S/ESC.

TELA AÇO CA-60
Q-138 (10x10cm)
Ø=4,20mm

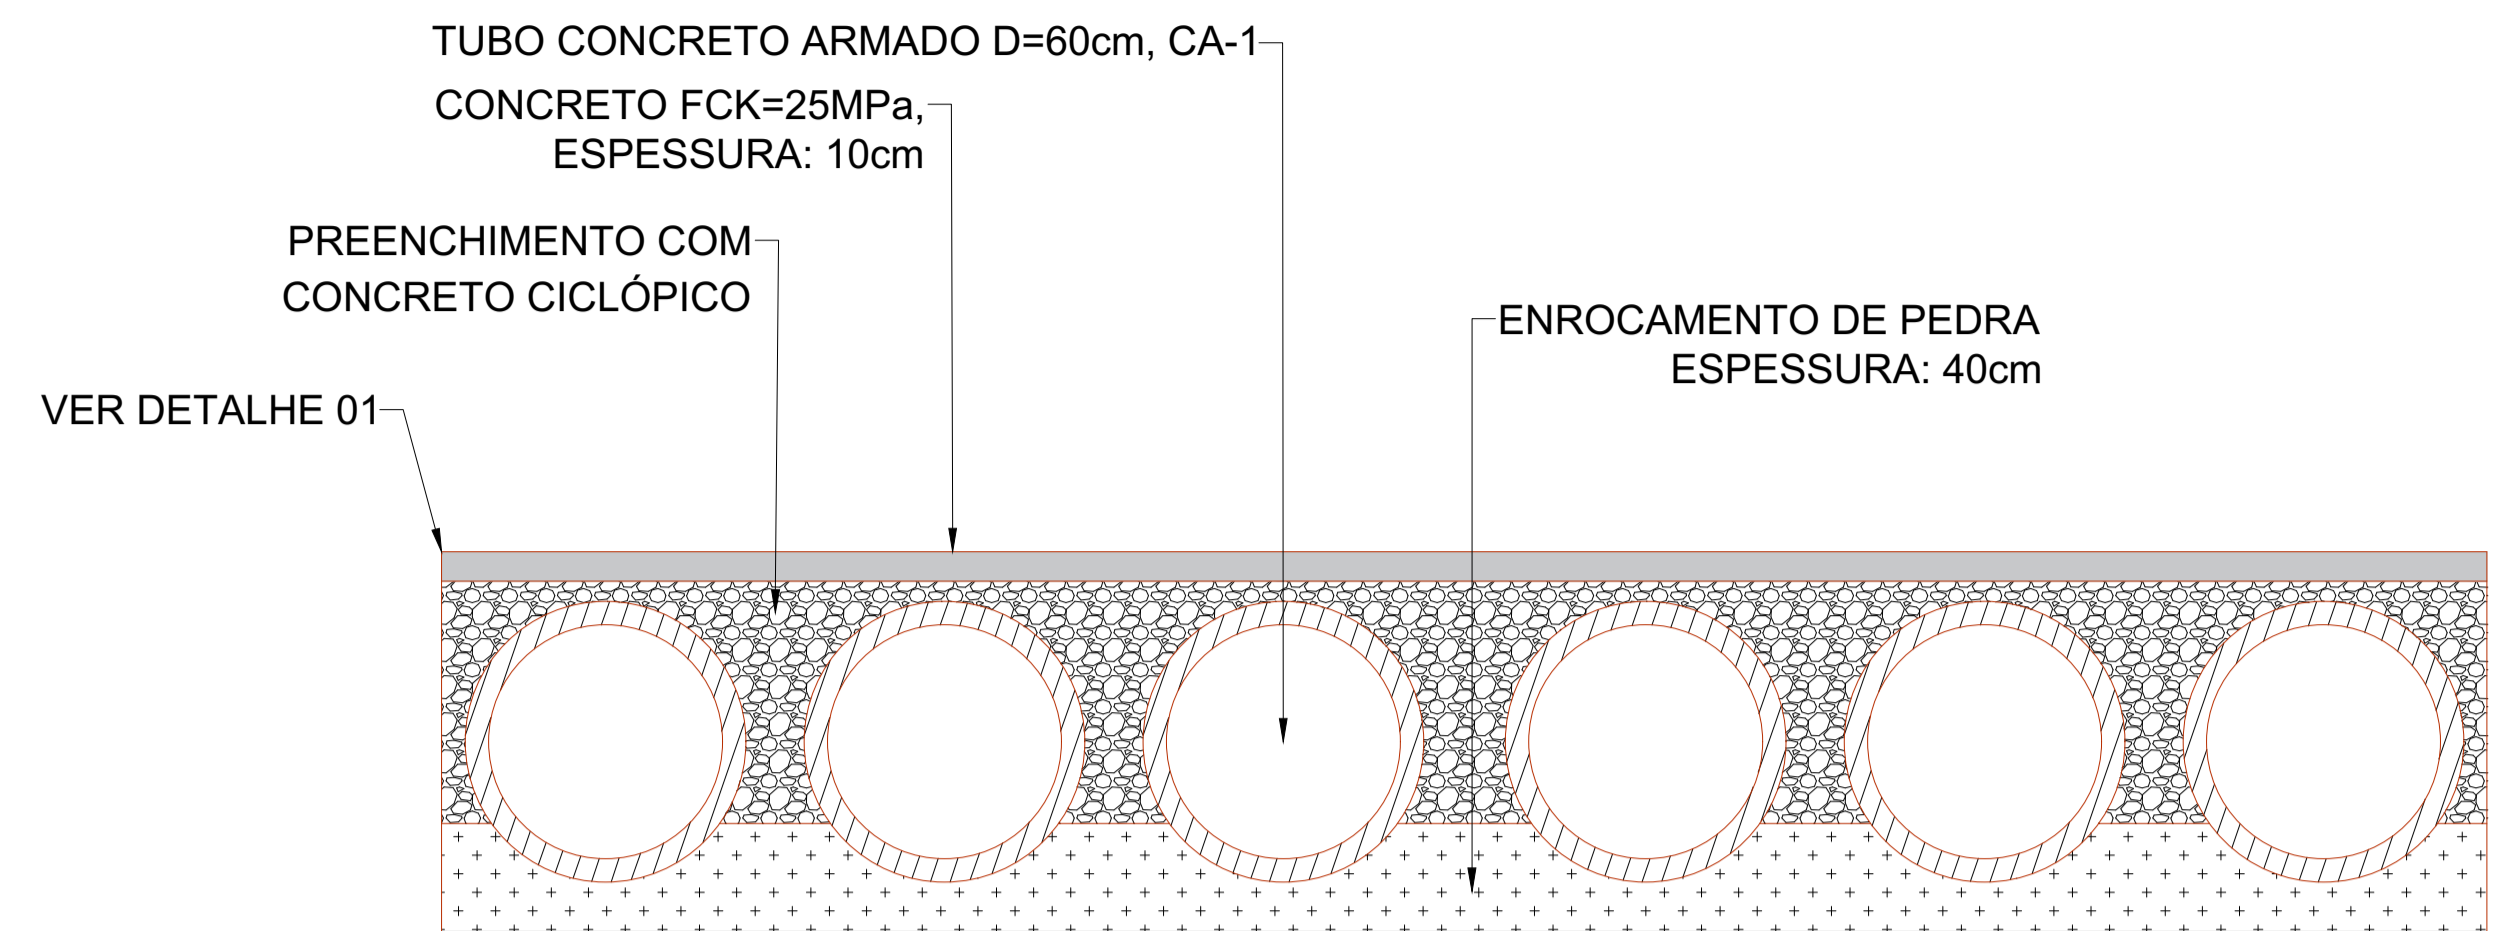

03 SEÇÃO TRANSVERSAL - TRECHO A IMPLANTAR
ESC: 1/25

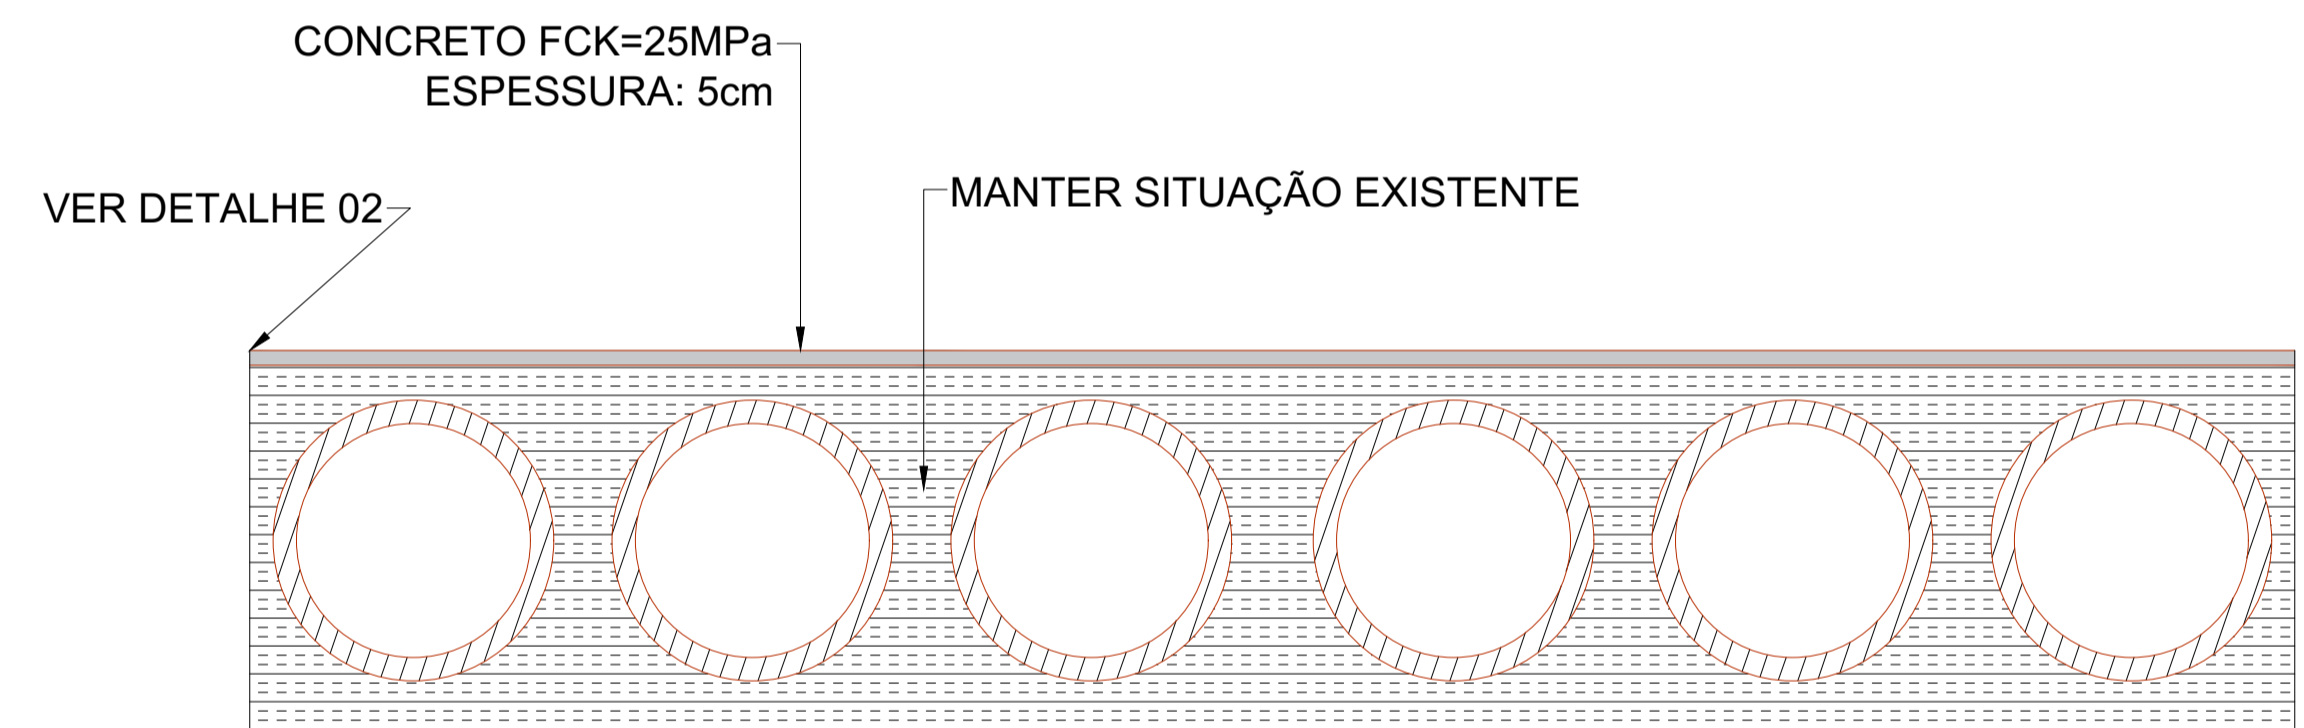

04 SEÇÃO TRANSVERSAL - TRECHO EXISTENTE
ESC: 1/25

CONFERIR MEDIDAS NO LOCAL - DIREITOS AUTORAIS RESERVADOS			
07	-	-	-
06	-	-	-
05	-	-	-
04	-	-	-
03	-	-	-
02	-	-	-
01	-	-	-
00	EMISSÃO INICIAL DO PROJETO	23/03/2022	ENG. Fernando
REVISÃO	DESCRIÇÃO	DATA	RESP.

CLIENTE:	PREFEITURA DE DESCANSO/SC	FOLHA:	01/01
PROJETO:	AMPLIAÇÃO - PONTE RIO MACACO BRANCO	REVISÃO:	R00
ASSUNTO:	PROJETO ESQUEMÁTICO	DATA:	23/03/2022
ARQUITETO:	ENG. FERNANDO TRINTINAGLIA	ESCALA:	INDICADO