




Saída de Emergência

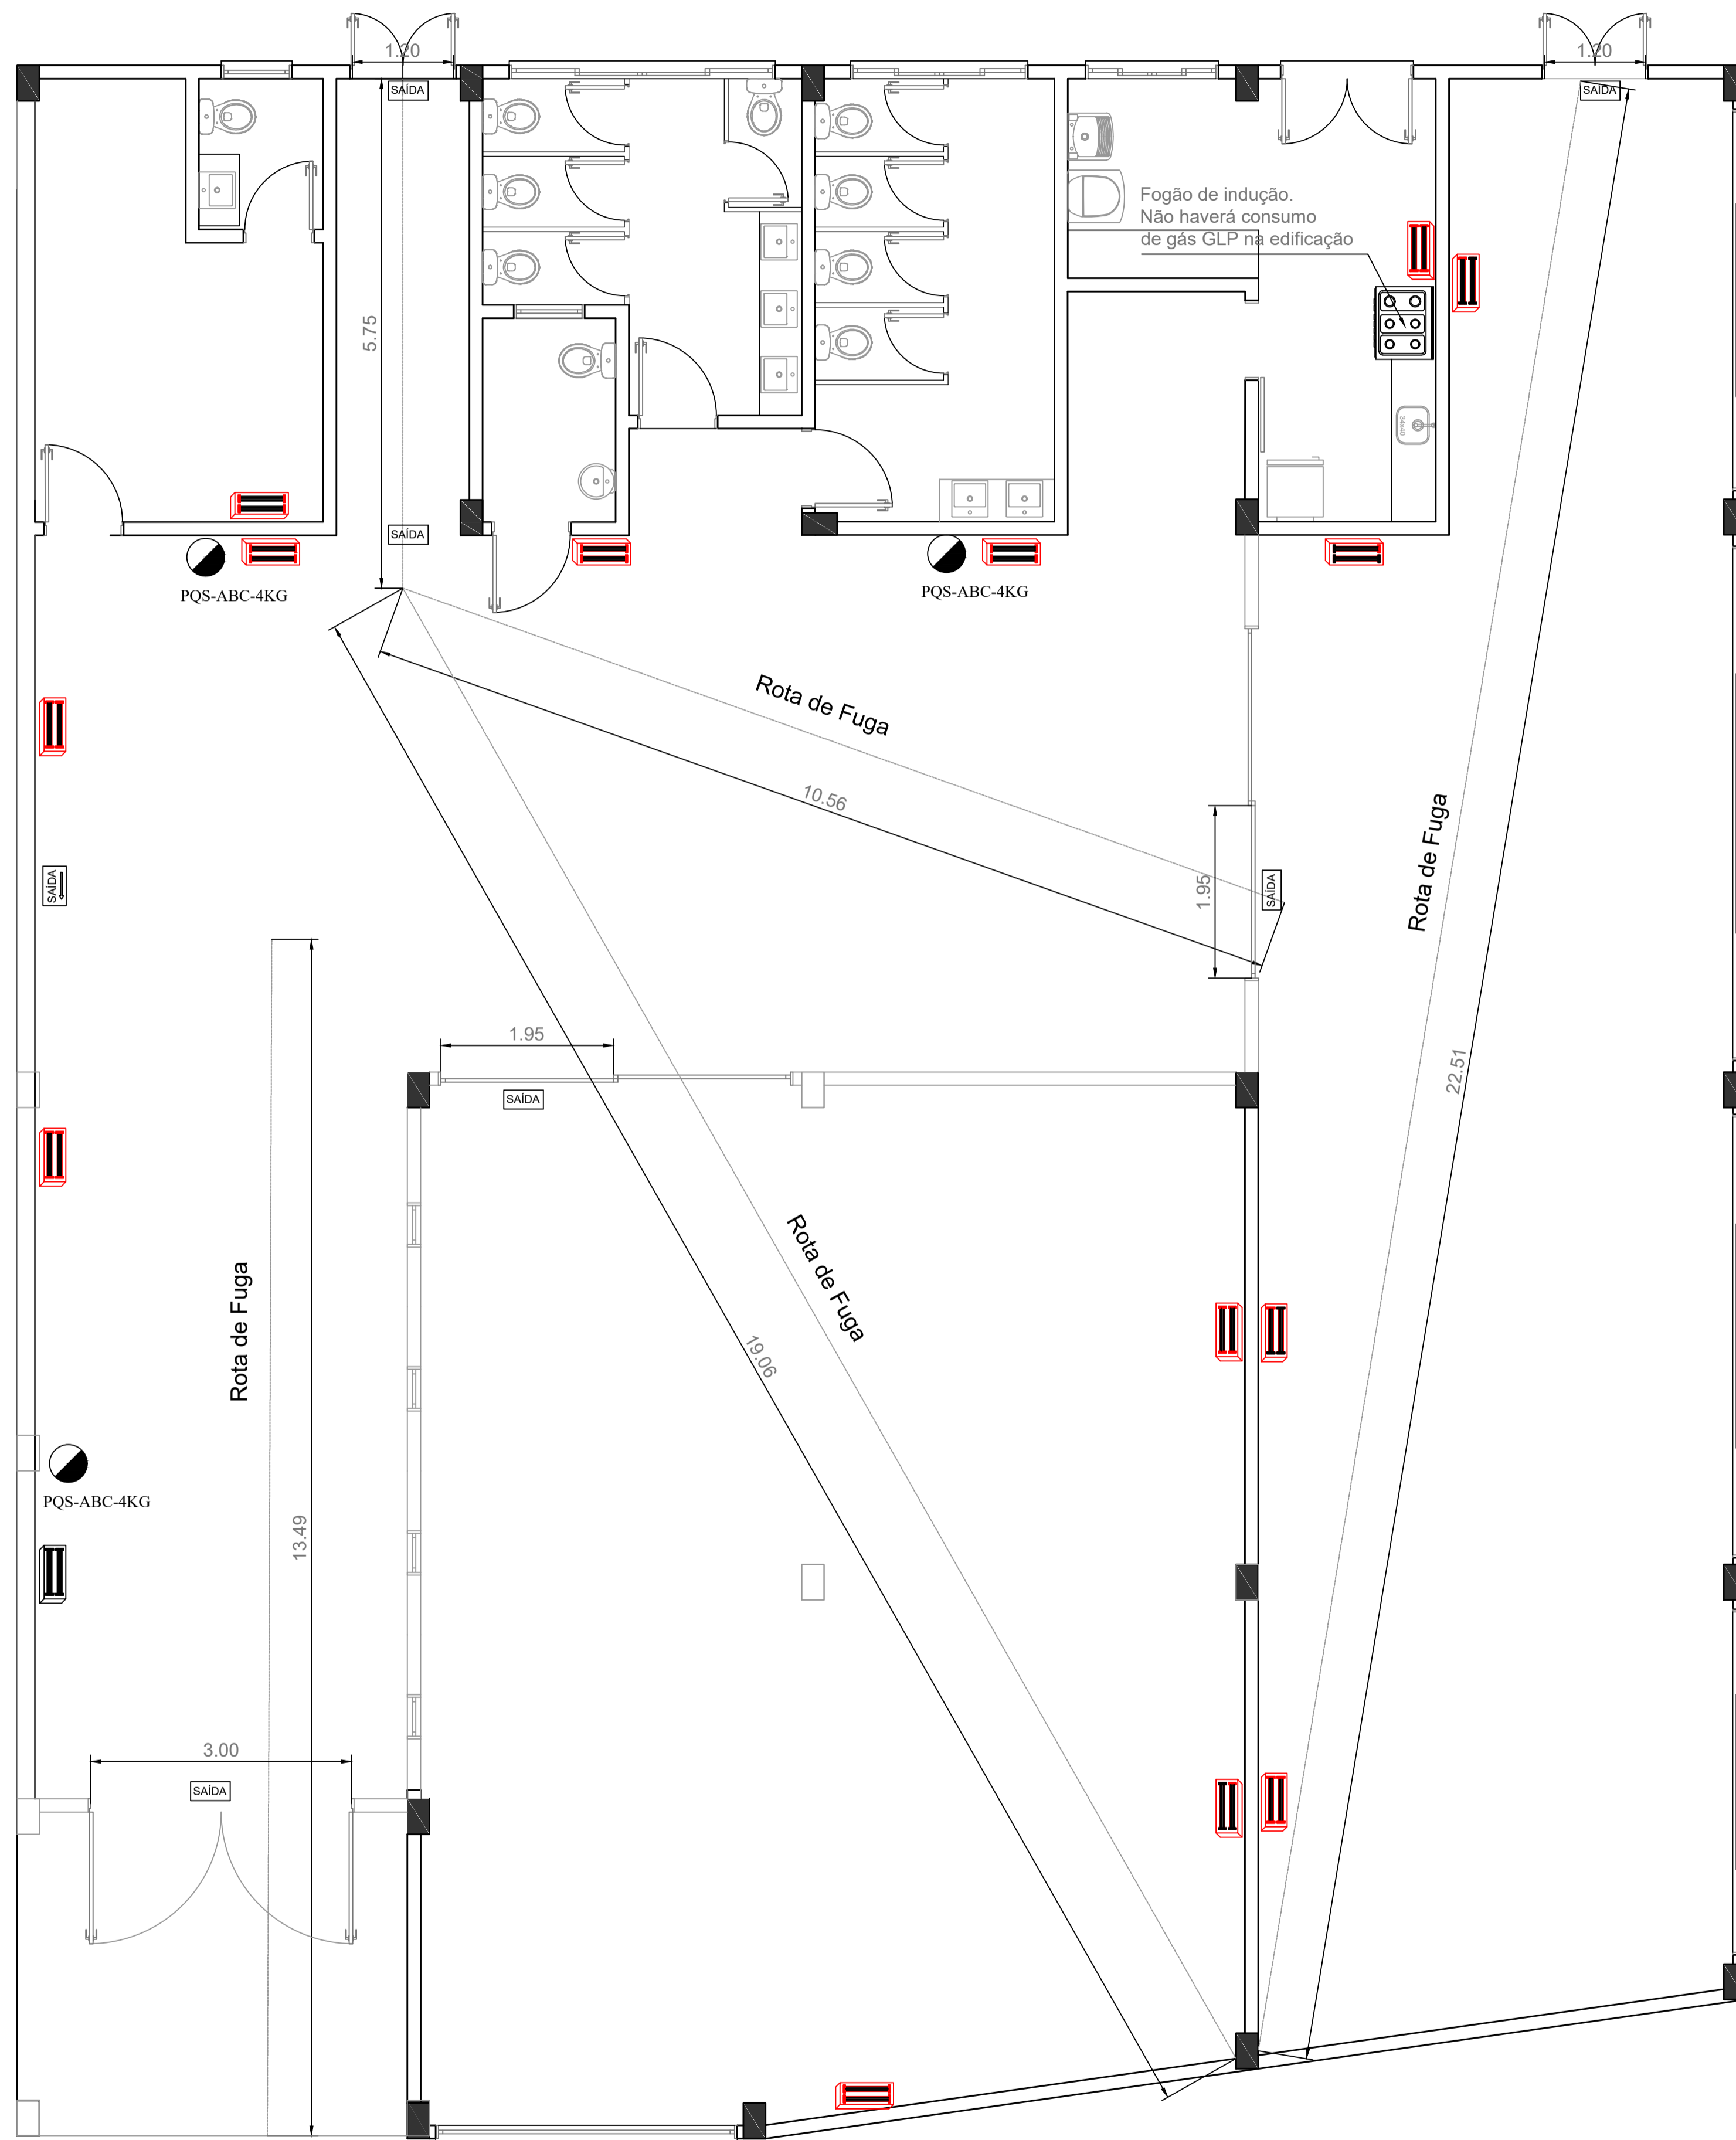


DETALHE DE INSTALAÇÃO DA ILUMINAÇÃO DE EMERGÊNCIA COM DUAS LAMP FLUOR DE 8 W OU 30 LEDS

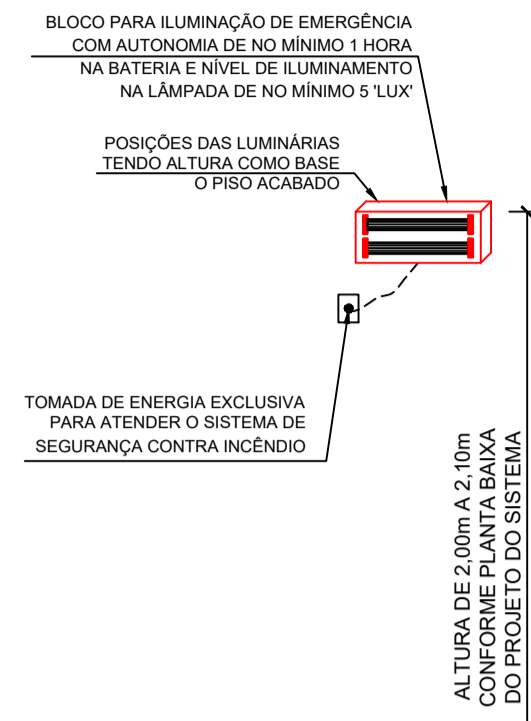

DETALHE DA INSTALAÇÃO

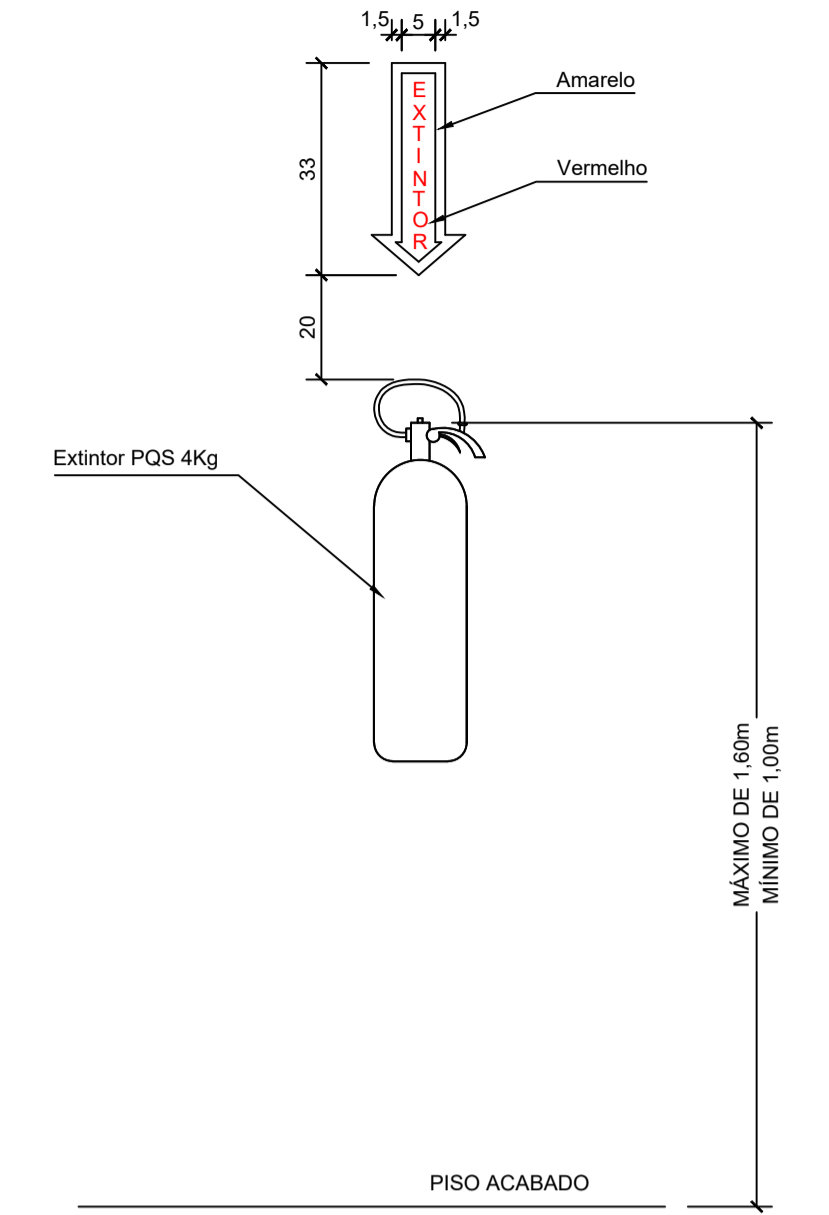

PLACA FOTOLUMINESCENTE DE ORIENTAÇÃO DE ABANDONO DE LOCAL

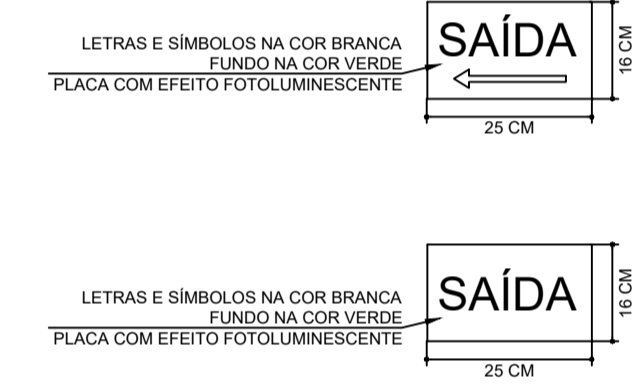

2 DETALHES SISTEMA PREVENTIVO DE INCÊNDIO
1/50

CARIMBOS E APROVAÇÕES:



MUNICÍPIO DE DESCANSO
Descanso, lugar bom de viver!



OBRA/PROJETO
CENTRO CULTURAL

LOCAL: RUA SANTO ESTANISLAU, CENTRO DE DESCANSO, LOTE URBANO Nº3, 17-A

ESCALA: INDICADA **DESENHADO POR:** KEILA JAINE WRONSKI **DATA:** 15/01/2019

DIMENSÕES: ÁREA TOTAL DO LOTE: 834,50M² ÁREA TOTAL DA EDIFICAÇÃO: 447,00M²

DESENHOS: PROJETO DE SISTEMA PREVENTIVO DE INCÊNDIO

RESPONSÁVEL TÉCNICO: _____ **FOLHA:** 04/04

FERNANDO TRINTINAGLIA - CREA/SC 140.621-5