


**PLANTA DE COBERTURA**  
ESCALA: 1/75

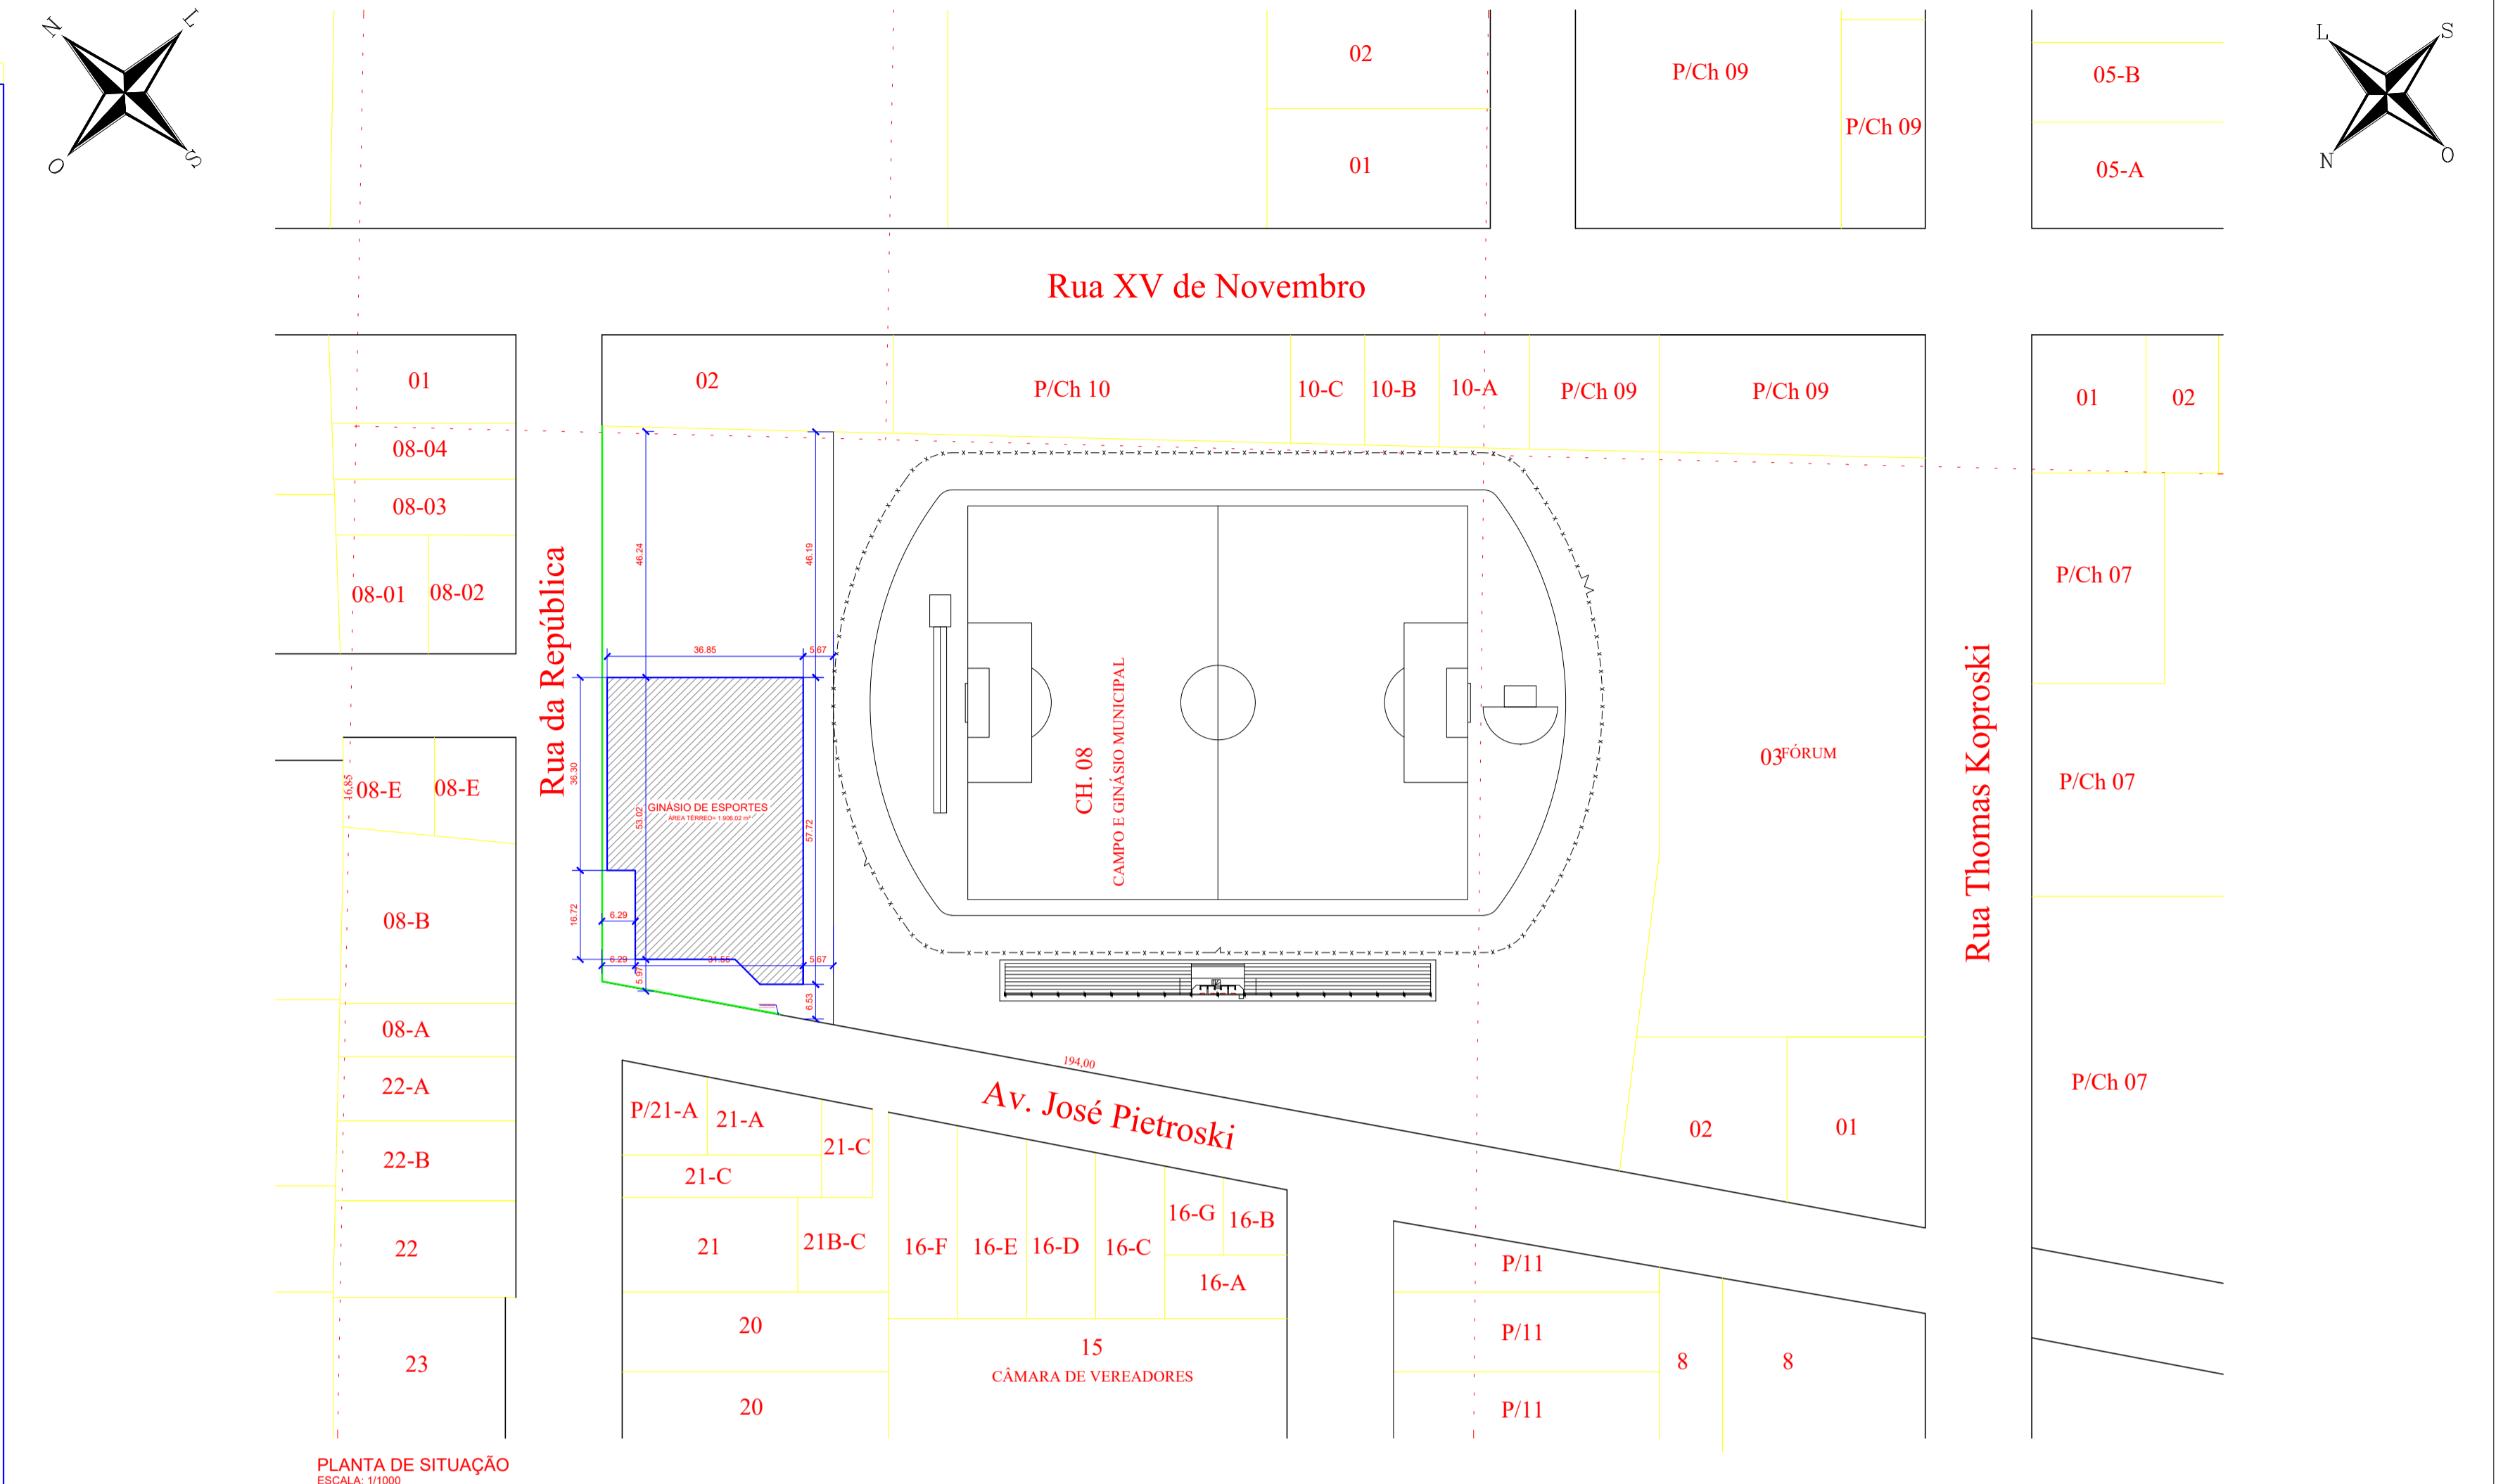

PLANTA DE SITUAÇÃO  
ESCALA: 1/1000

CARIMBOS E APROVAÇÕES:

 <b>MUNICÍPIO DE DESCANSO</b> Descanso, lugar bom de viver!		
<b>GINÁSIO MUNICIPAL ERVINO MAZZARDO</b>		
RUA JOSÉ PIETROSKI, Nº222 CENTRO DE DESCANSO		
INDICADA	FERNANDO TRINTINAGLIA	06/08/2019
ÁREA TOTAL DO LOTE: 26.013,00M²	ÁREA TOTAL DA EDIFICAÇÃO: 1.914,53M²	
PLANTA DE SITUAÇÃO E PLANTA DE COBERTURA		
FERNANDO TRINTINAGLIA - CREA/SC 140.621-5		01/20