

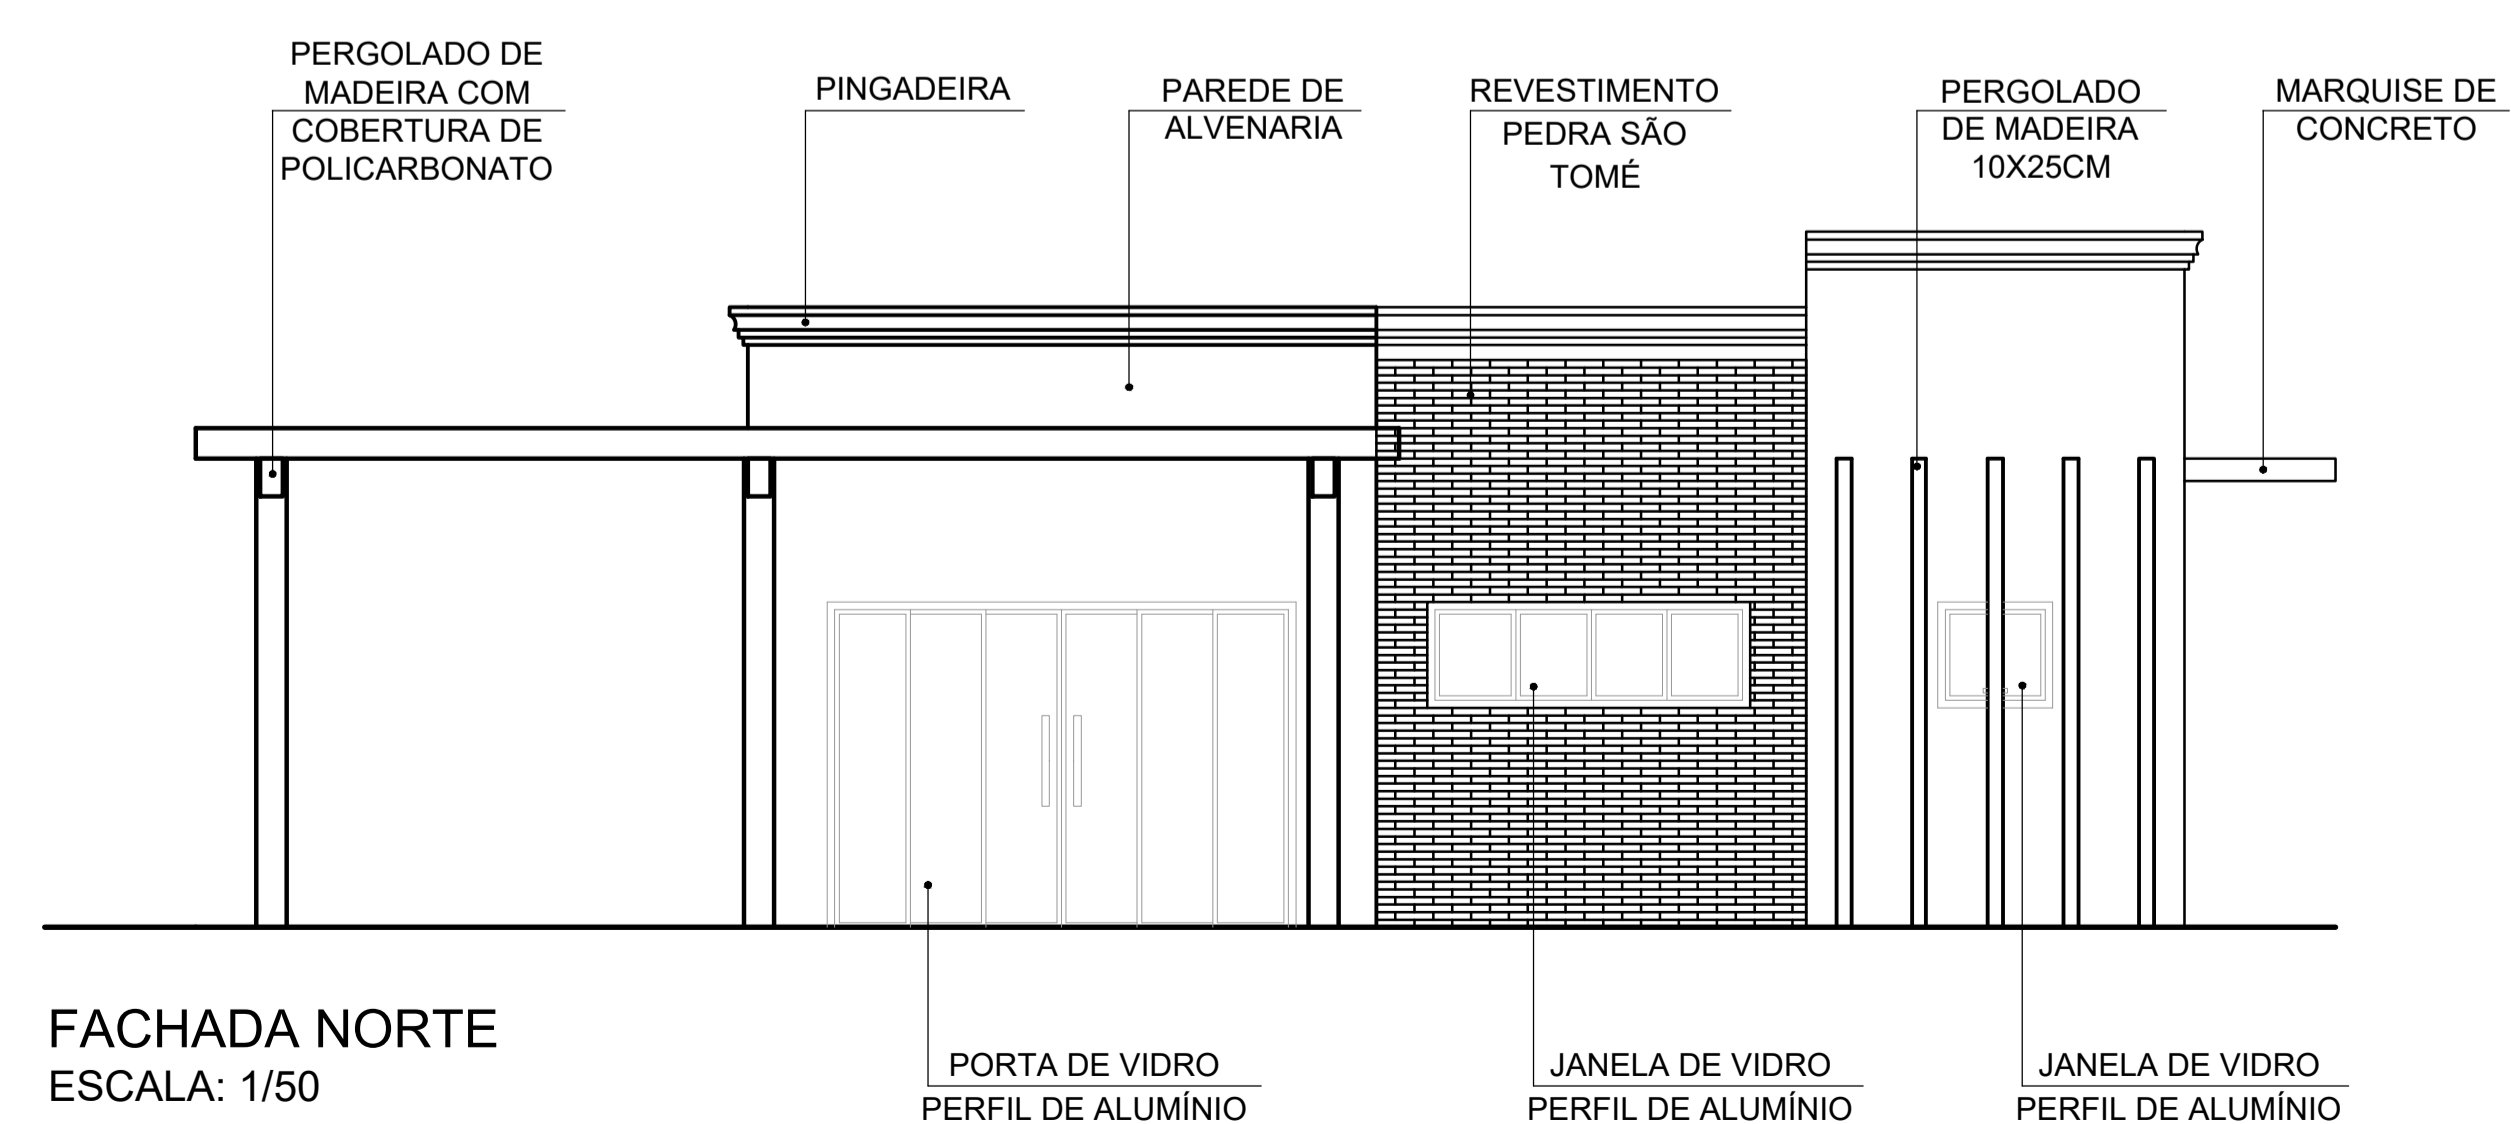


DETALHE PINGADEIRA
ESCALA 1/10

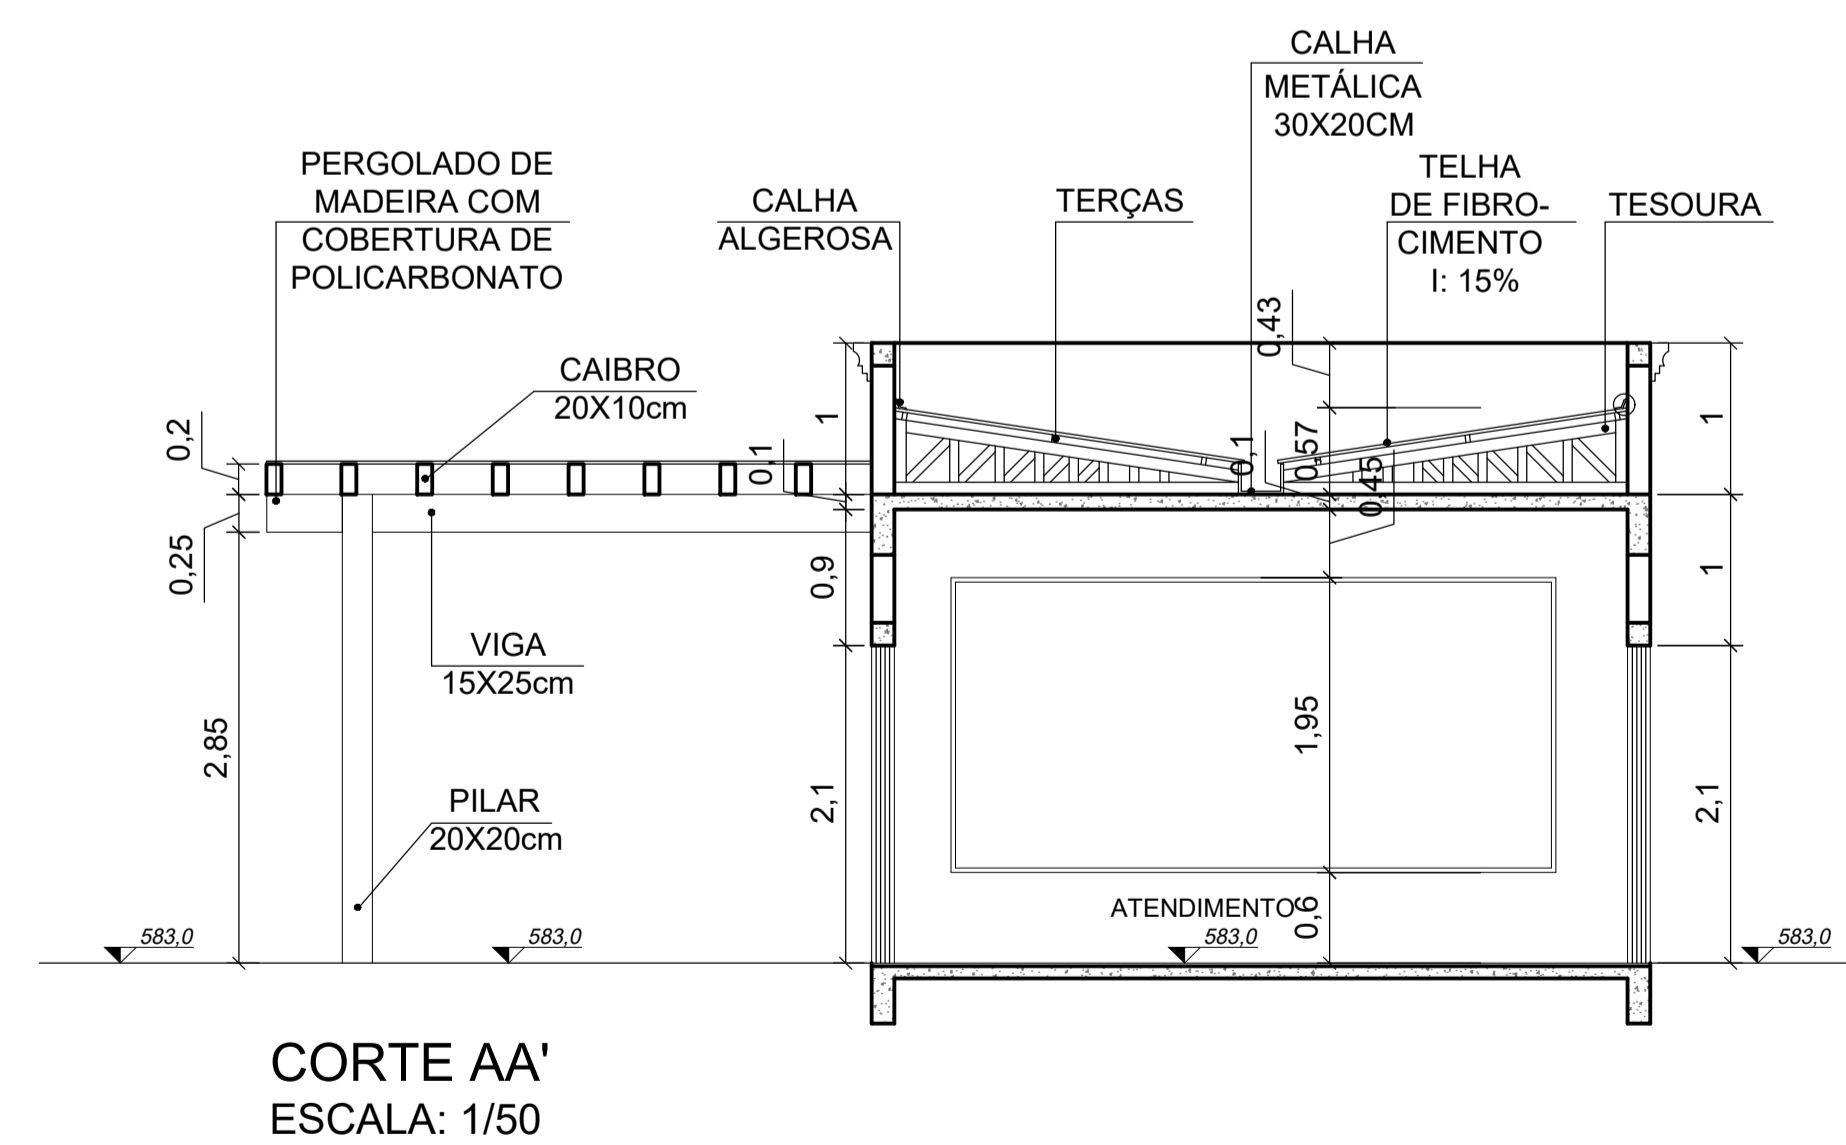

CARIMBOS E APROVAÇÕES:

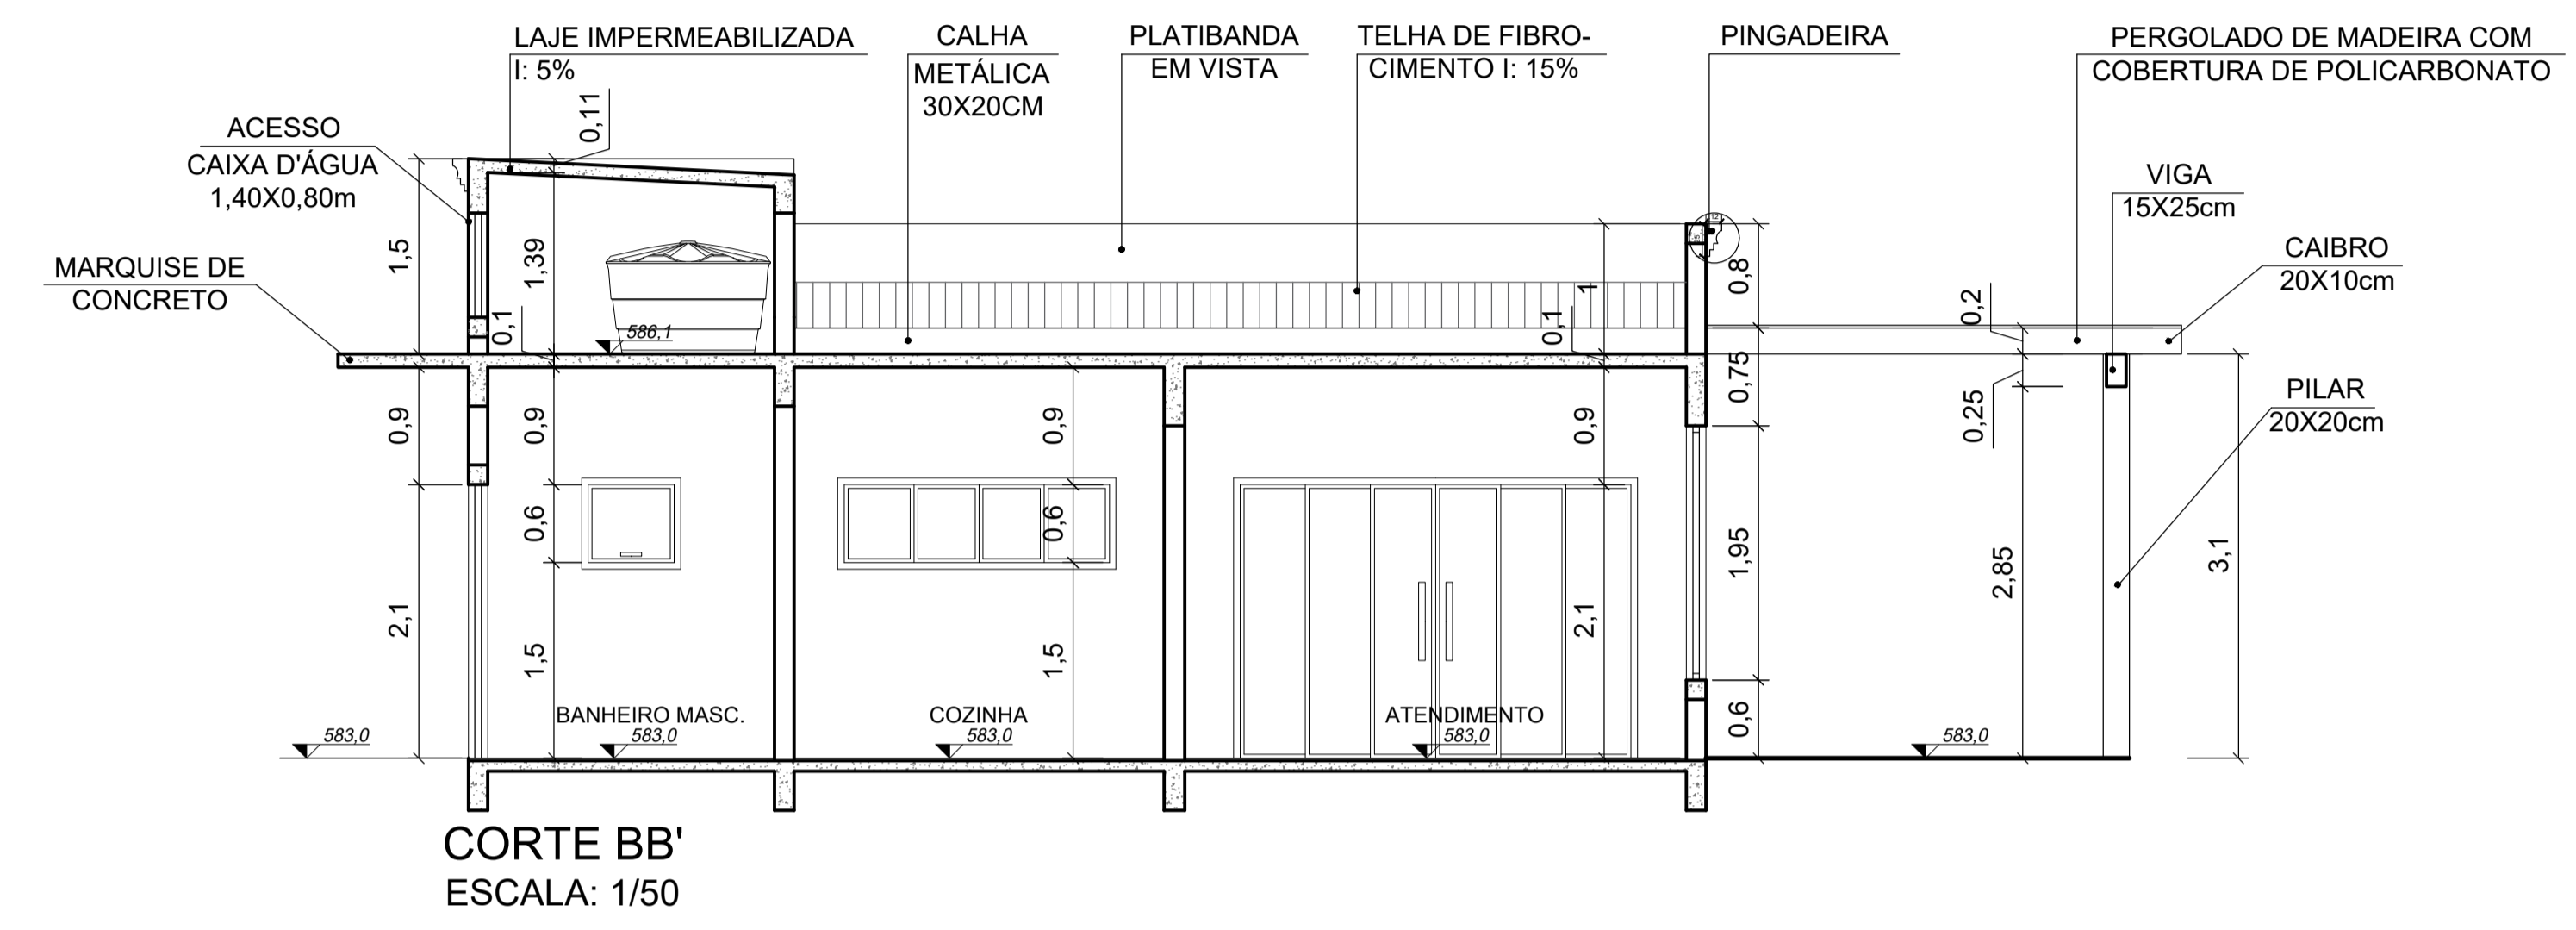

**MUNICÍPIO DE
DESCANSO**

Descanso, lugar bom de viver!

MORRO DO CRISTO

LOCAL: RUA PEDRO LORENSKI, CENTRO DE DESCANSO, LOTE URBANO Nº

ESCALA: INDICADA DESENHADO POR: DATA: 25/07/2019

DIMENSÕES: ÁREA TOTAL DO LOTE: 18.181,00M² ÁREA TOTAL DA EDIFICAÇÃO: 44,11M²

DESENHOS: PLANTA DE COBERTURA, CORTES E FACHADA

RESPONSÁVEL TÉCNICO: _____ FOLHA: 02/12

FERNANDO TRINTINAGLIA - CREA/SC 140.621-5