

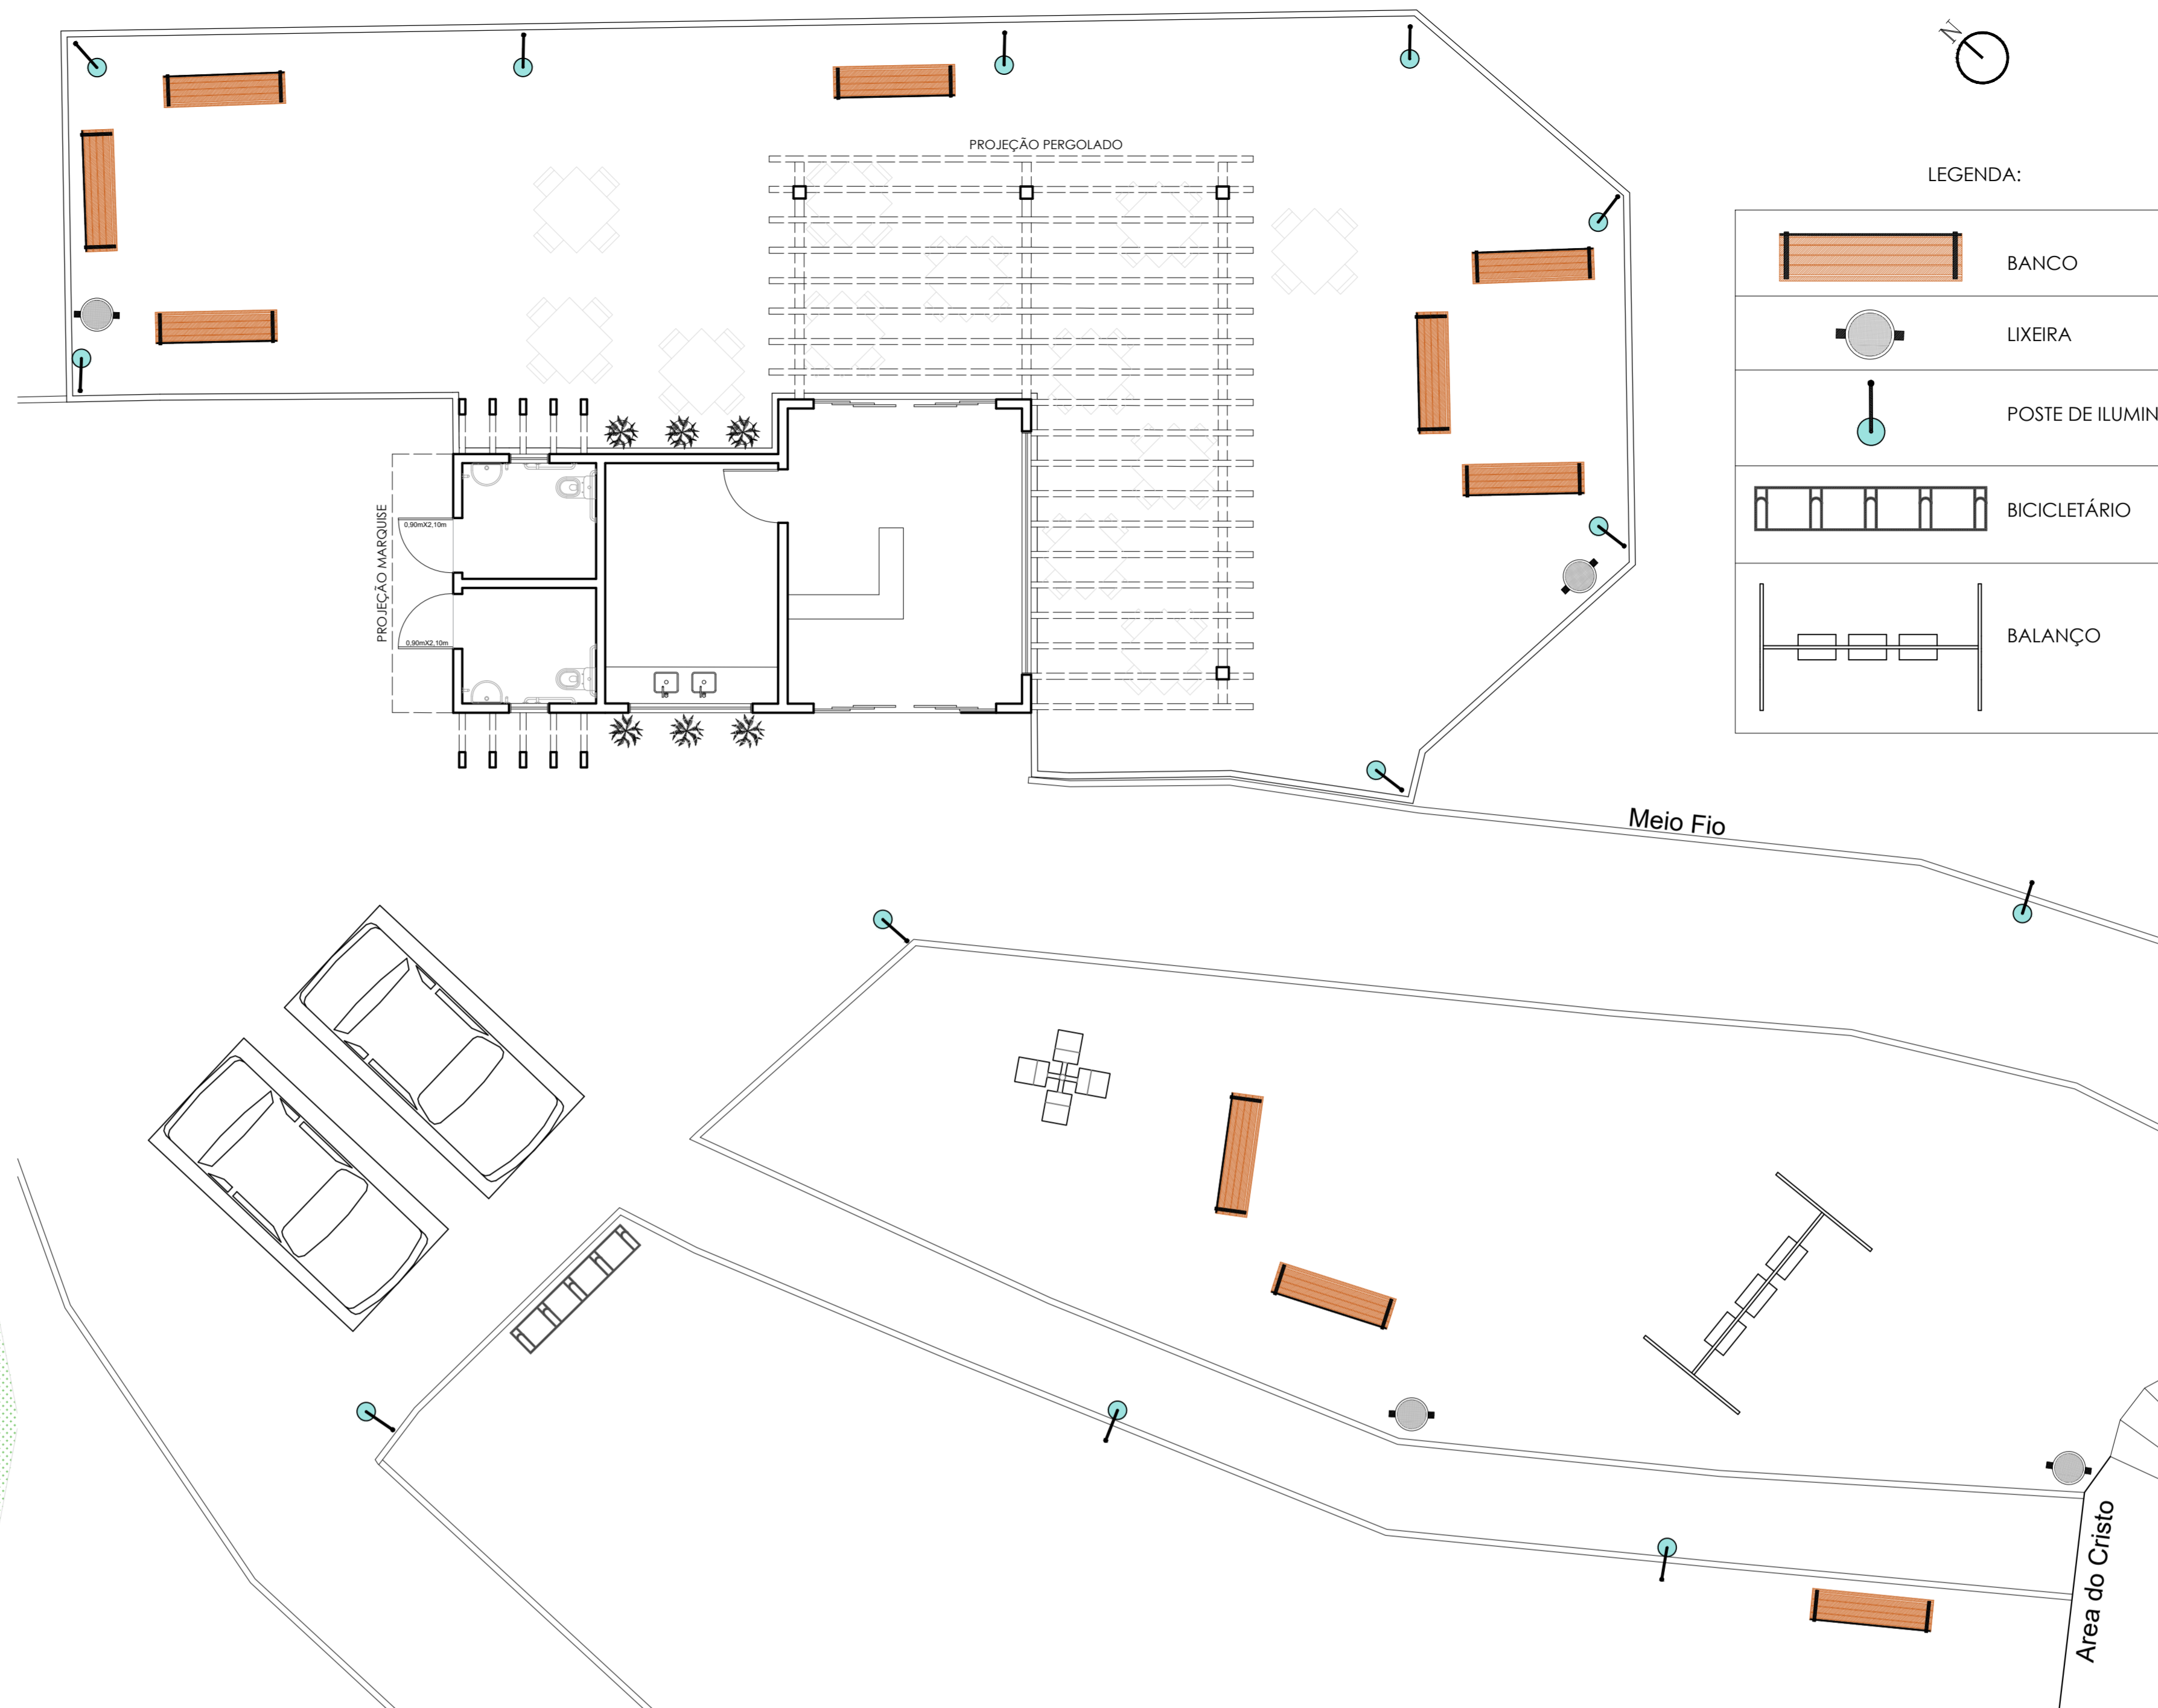
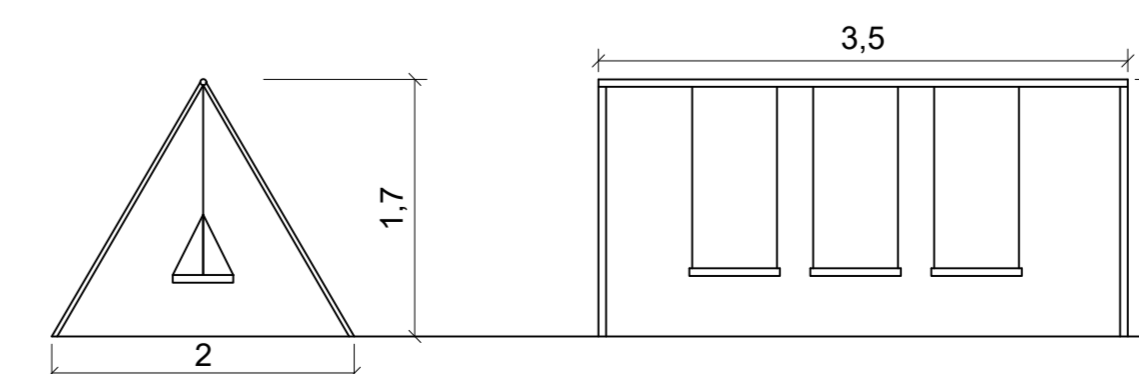
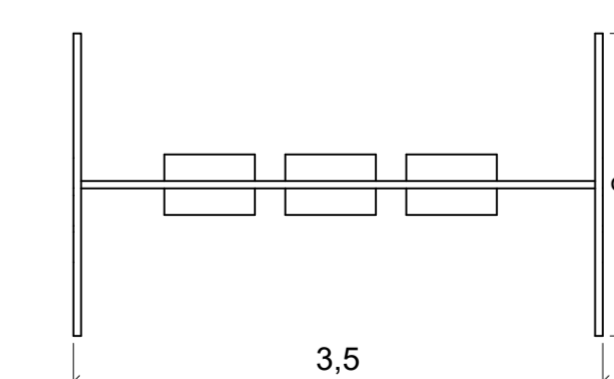
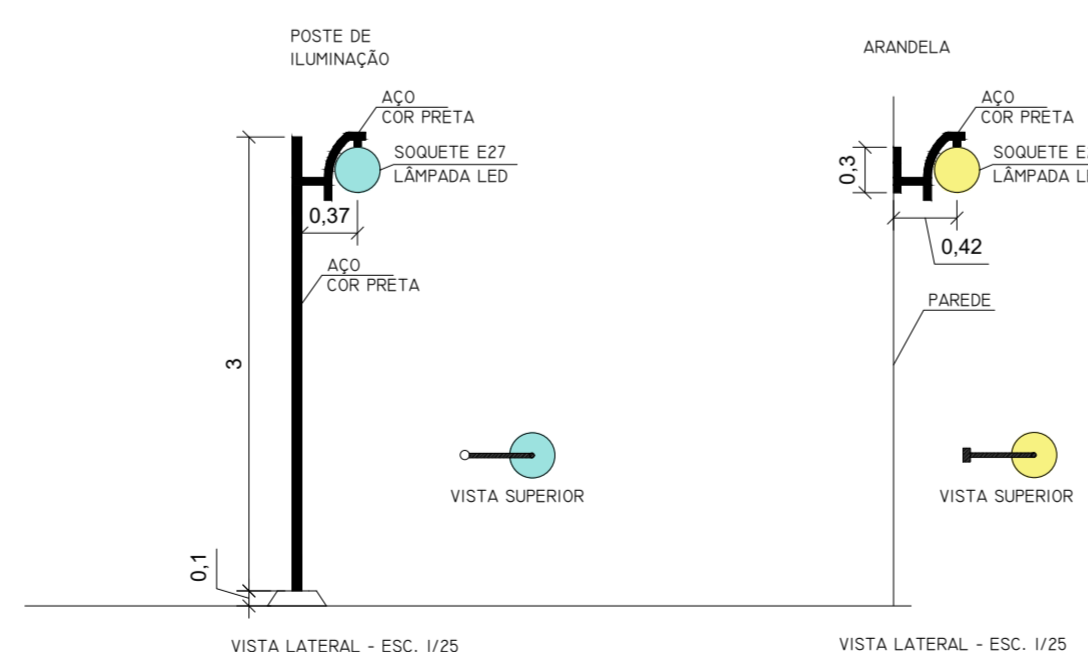
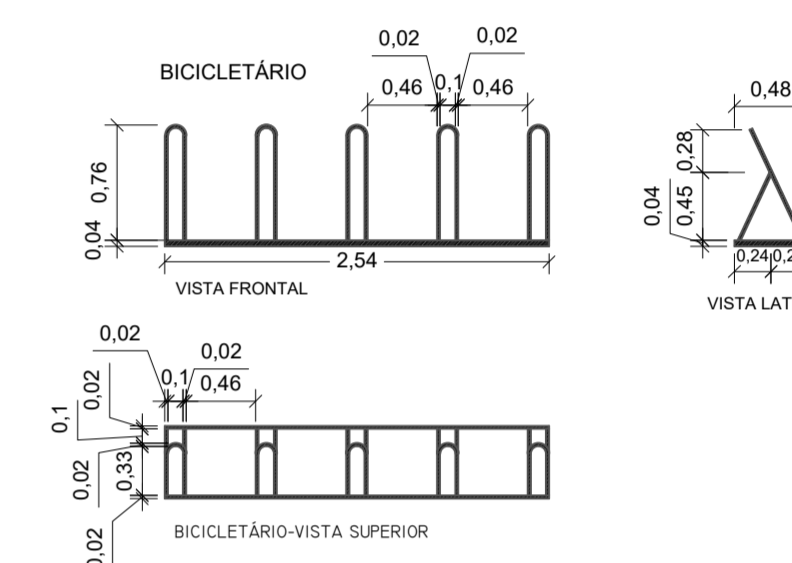


PLANTA DE PAGINAÇÃO
ESCALA: 1/150

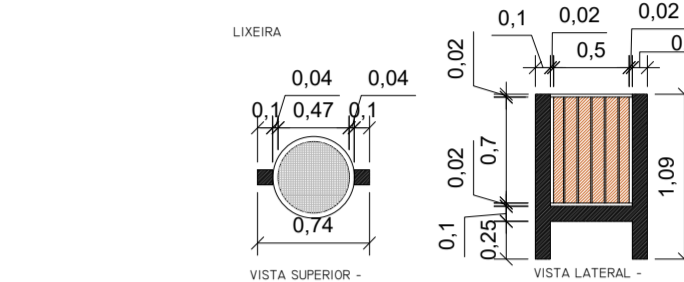

LEGENDA:

	BANCO
	LIXEIRA
	POSTE DE ILUMINAÇÃO
	BICICLETÁRIO
	BALANÇO

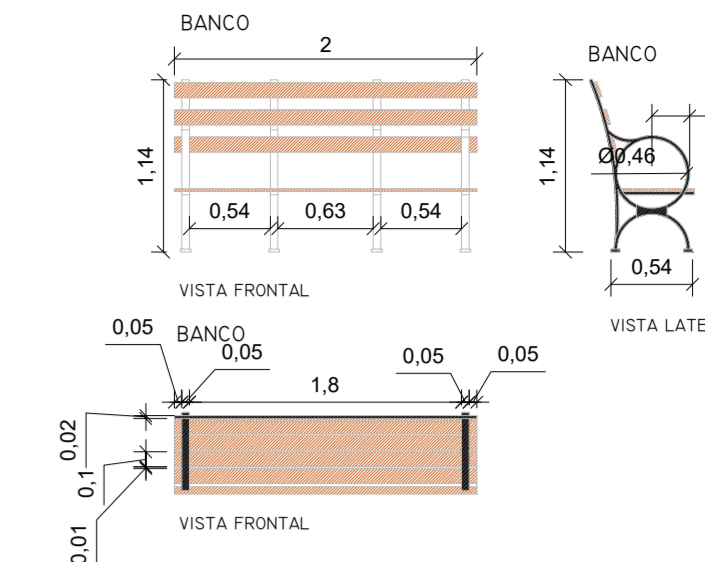

CARIMBOS E APROVAÇÕES:



OBRAS PROJETO		
LOCAL: RUA PEDRO LORENSKI, CENTRO DE DESCANSO, LOTE URBANO Nº		
ESCALA: INDICADA	DESENHADO POR: CRISTIANE E GABRIELA	DATA: 25/07/2019
DIMENSÕES: ÁREA TOTAL DO LOTE: 18.181,00MF		ÁREA TOTAL DA EDIFICAÇÃO: 44,11MF
DESENHOS: PLANTA DE PAGINAÇÃO, LOCAÇÃO DO MOBILIÁRIO E DETALHES		
RESPONSÁVEL TÉCNICO: FERNANDO TRINTINAGLIA - CREA/SC 140.621-5		FOLHA: 06/12