
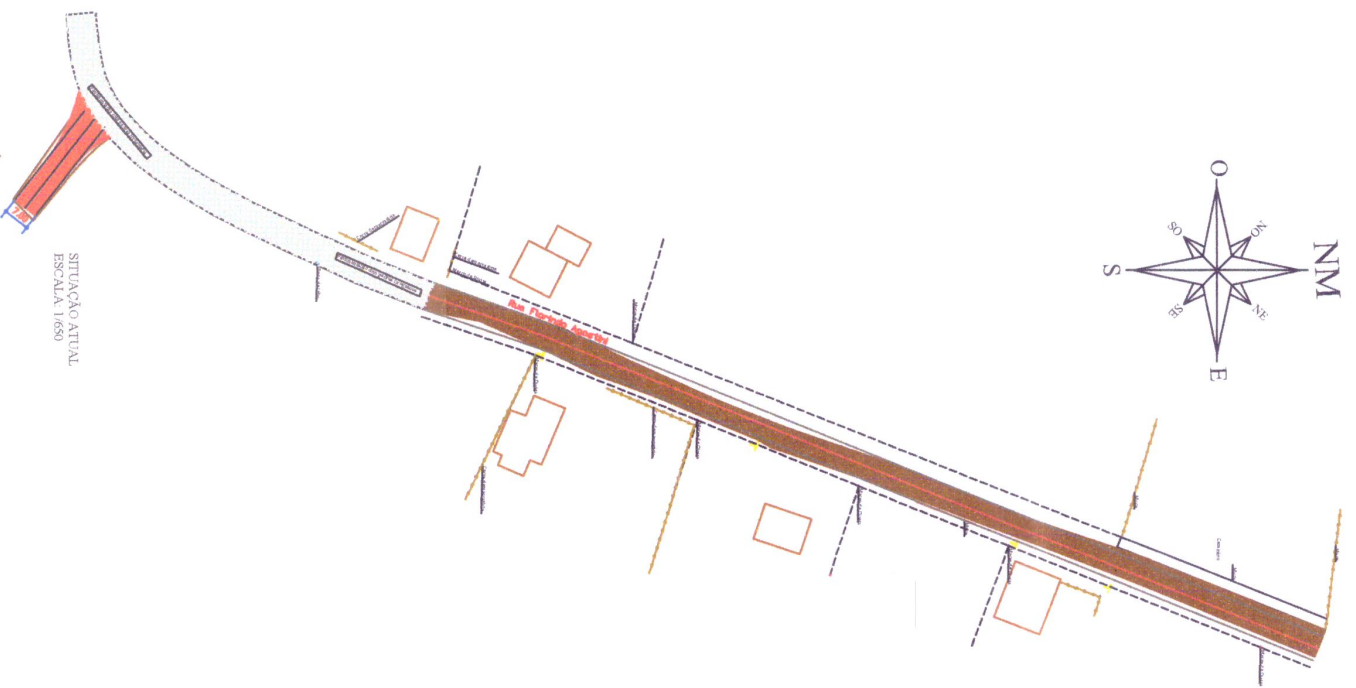




LEGENDA	
	BOCA DE LOBO COM TAMPA DE CONCRETO
	TUBULAÇÃO FLUVIAL A EXECUTAR
	SARGETA / VALA NATURAL
	PAV. COM PEDRAS IRREGULARES A EXECUTAR
	MEIO-FIO A EXECUTAR
	ATERRO EM SOLO COMPACTADO
	MARCO DE DIVISA
	ALINHAMENTO DOS LOTES
	MURO DO CEMITERIO
	MURO EM VIA PUBLICA

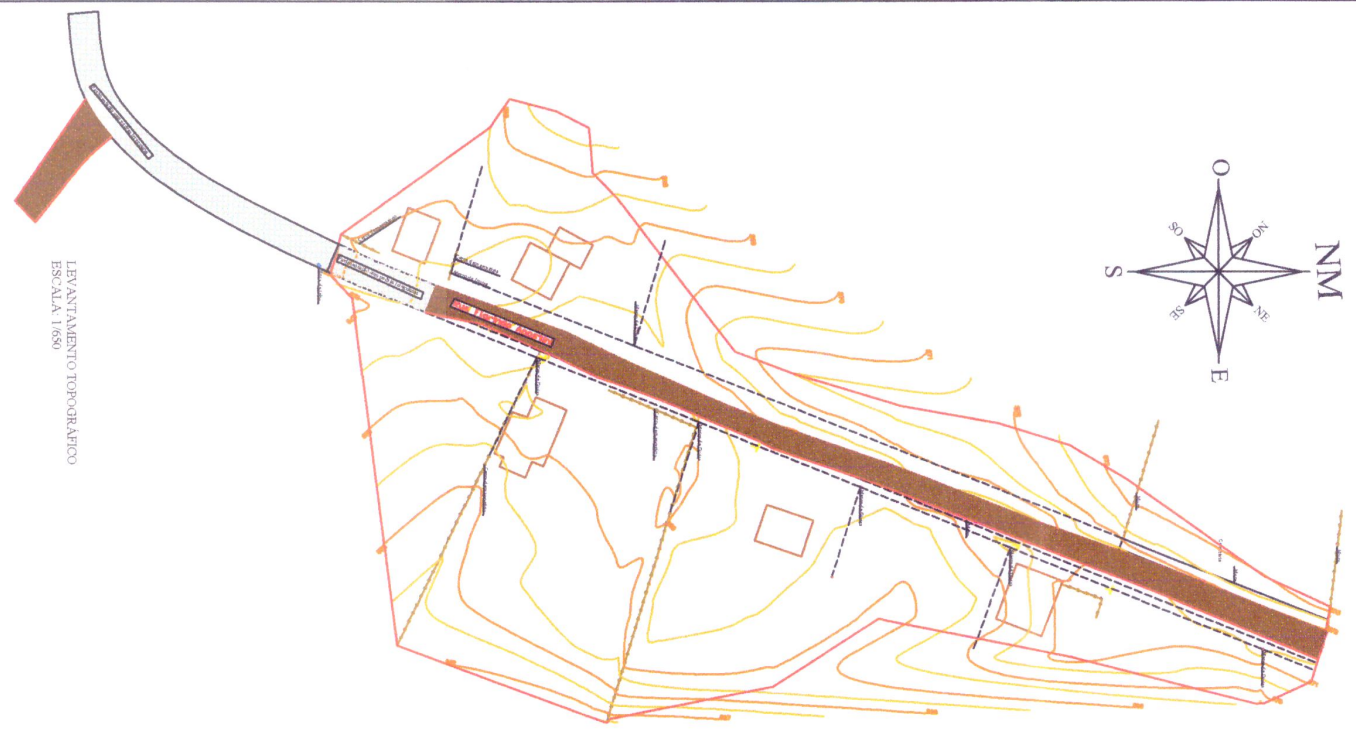



PREFEITURA MUNICIPAL DE DESCANSO

RESERVADO AOS ORÇADOS DE APROVAÇÃO *

TIPO	ÁREA DE PATRIMÔNIO	CIDADE
DESENVOLVIMENTO	4.100,00m²	DESCANSO

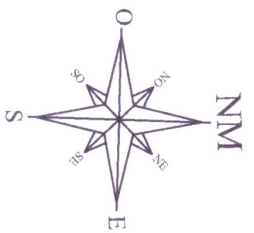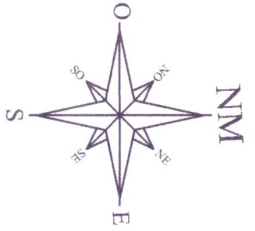


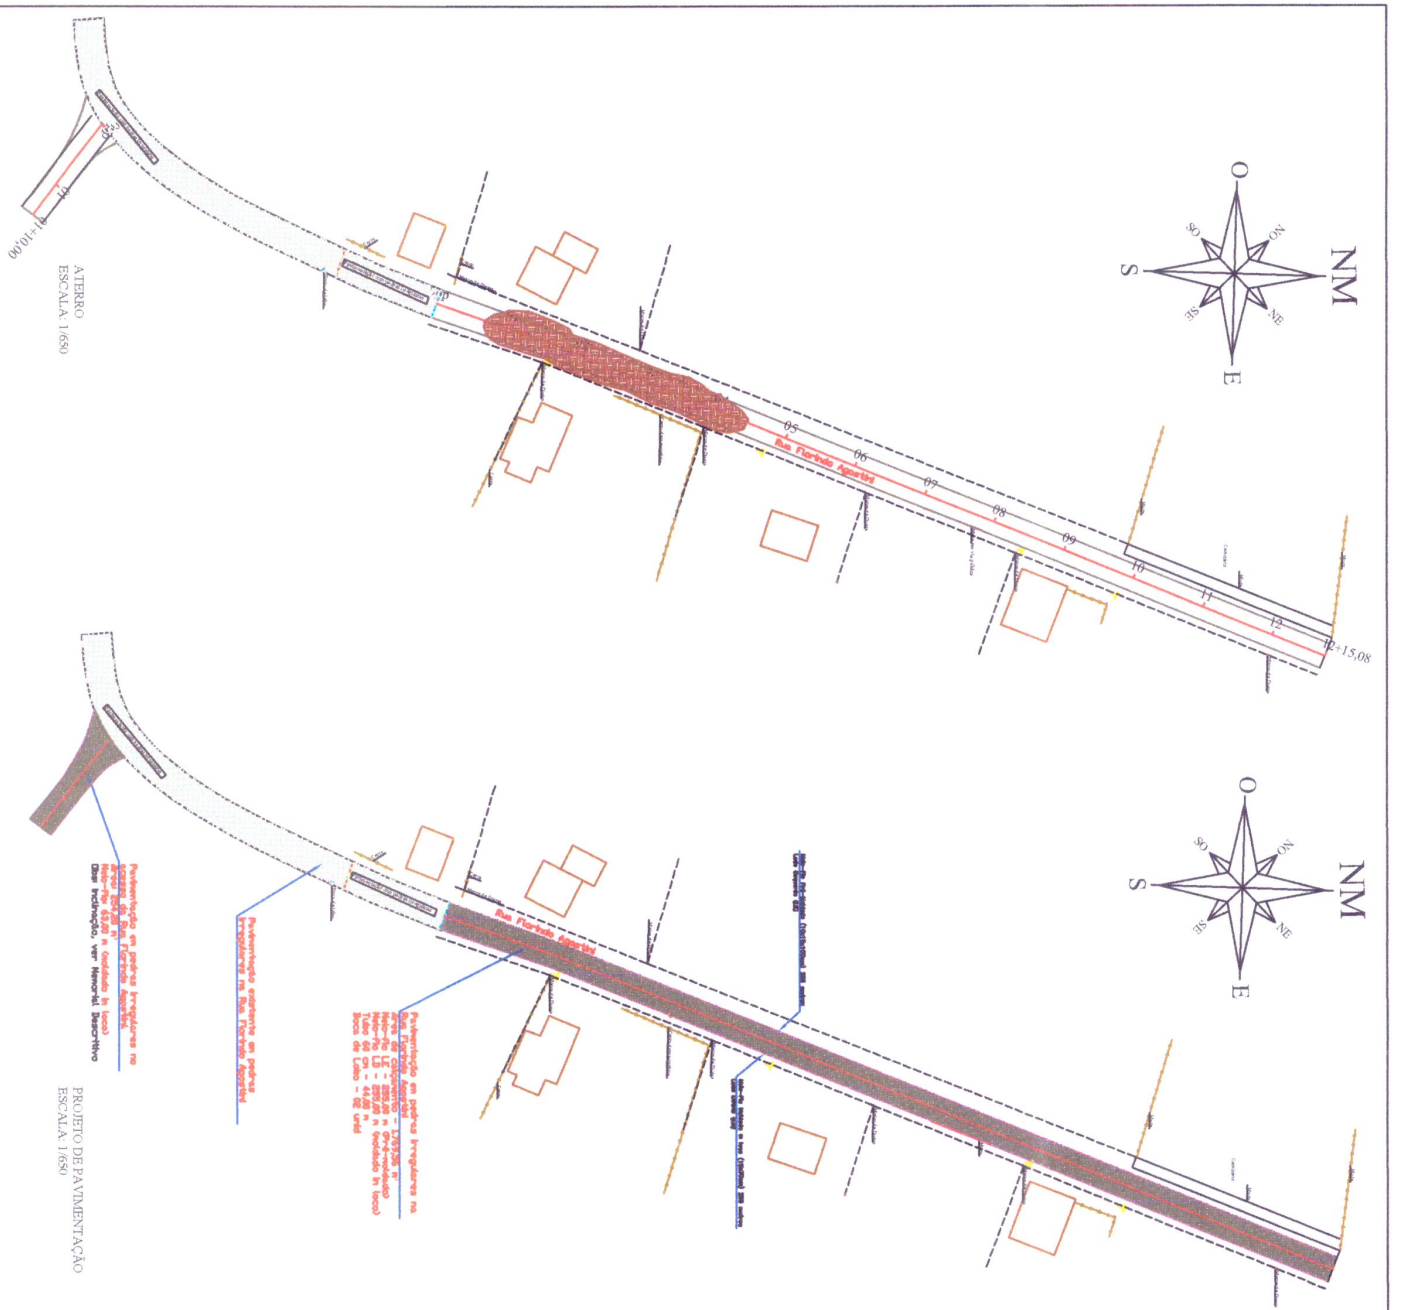
LEGENDA	
	BOCA DE LOBO COM TAMPA DE CONCRETO
	TUBULAÇÃO FLUVIAL A EXECUTAR
	SARGETA / VALA NATURAL
	PAV. COM PEDRAS IRREGULARES A EXECUTAR
	MEIO-FIO A EXECUTAR
	ATERRO EM SOLO COMPACTADO
	MARCO DE DIVISA
	ALINHAMENTO DOS LOTES
	MURO DO CEMITERIO
	MURO EM VIA PUBLICA

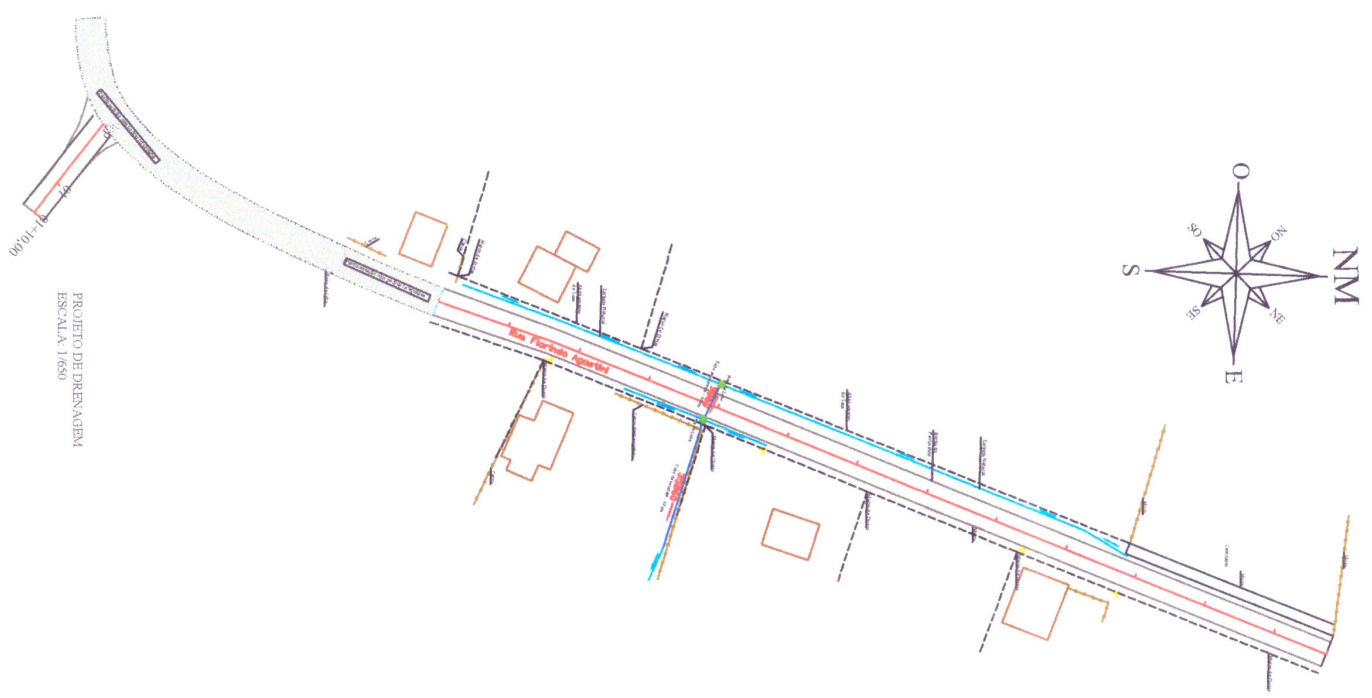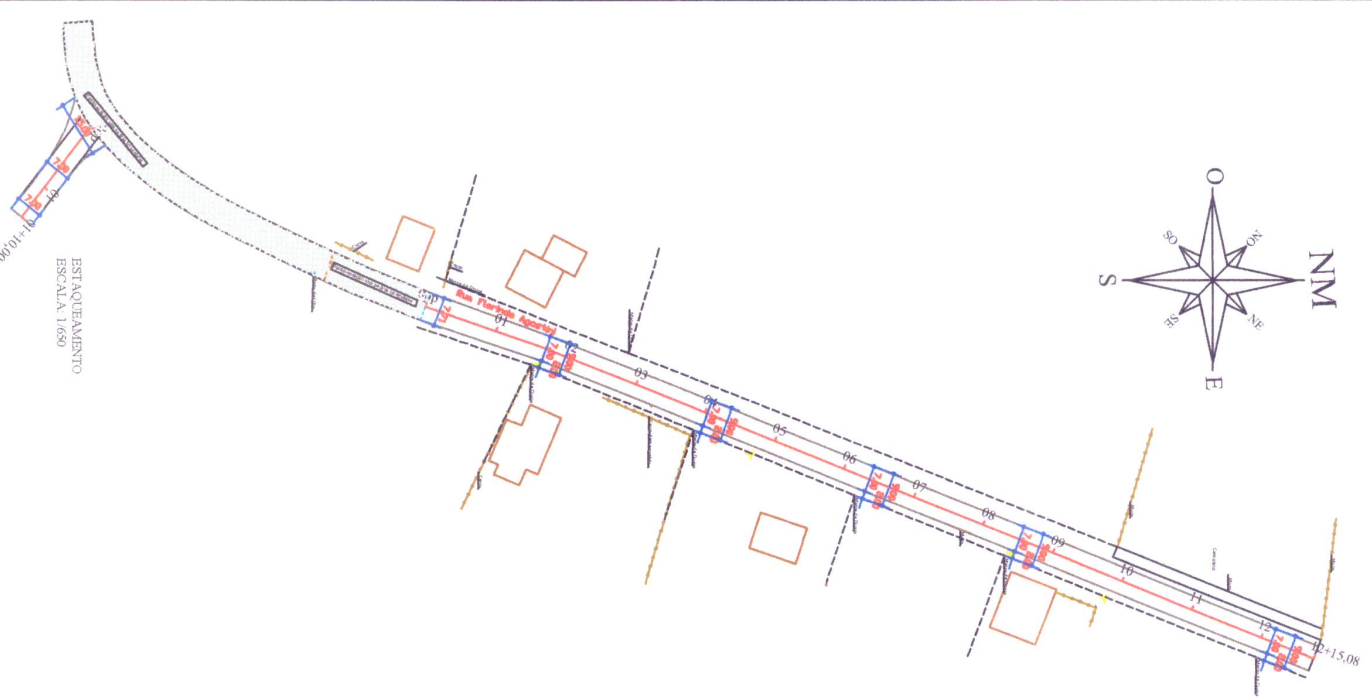

PREFEITURA MUNICIPAL DE DESCANSO

RESERVADO aos SENHAIS DE APROVAÇÃO

TIPO	INSTRUMENTAL	ÁREA DE PAVIMENTAÇÃO	CIDADE	REGISTRO
ESPECIFICAÇÃO	PLANO DE PAVIMENTAÇÃO	2.070 m ²	DATA	27/08/2009
CONTEÚDO DA PLANILHA	PLANO DE PAVIMENTAÇÃO, LAYOUT DE LOTES		ESCALA	INDICADA
ASSINATURA				
 Fernando L. Abreu Engenheiro Civil - CR 100077-4/RS-11 Registrado em 1998		Sadi Inacio Bonanigo Prefeito de Descanso - RS CNPJ 07.024.180/0001-01		
		02/04		



ATERRO
ESCALA: 1/650

PROJETO DE PAVIMENTAÇÃO
ESCALA: 1/650

LEGENDA





	BOCA DE LOBO COM TAMPÃO DE CONCRETO
	TUBULAÇÃO PLUVIAL A EXECUTAR
	SARGETA / VALA NATURAL
	PAV. COM PEDRAS IRREGULARES A EXECUTAR
	MEIO-FIO A EXECUTAR
	ATERRO EM SOLO COMPACTADO
	MARCO DE DIVISA
	ALINHAMENTO DOS LOTES
	MURO DO CEMITÉRIO
	MURO EM VIA PÚBLICA

PREFEITURA MUNICIPAL DE DESCANSO


RESERVADO AOS DEBIDOS DE APROVAÇÃO

TÍTULO: 03/04				
ASSINATURAS:				
	Sadi Inácio Bonamigo			
			03/04	

SEÇÃO TRANSVERSAL
ESCALA: 1/200

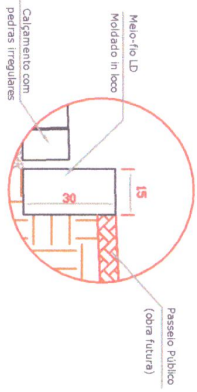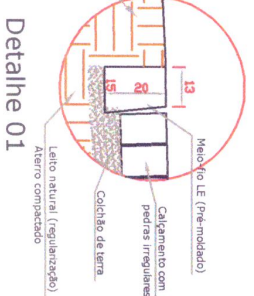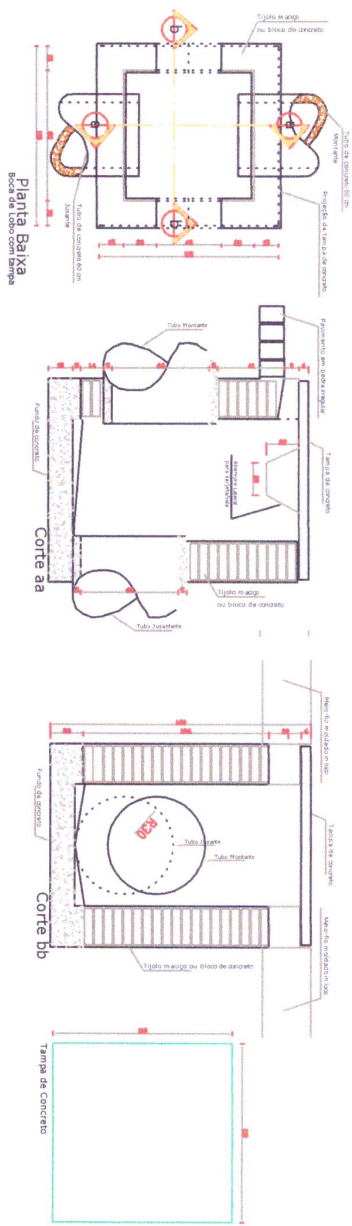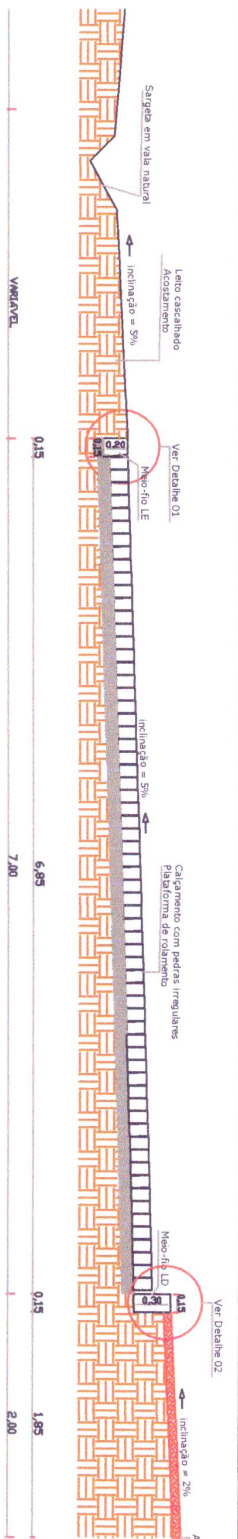

PERFIL LONGITUDINAL
ESCALA: 1/500

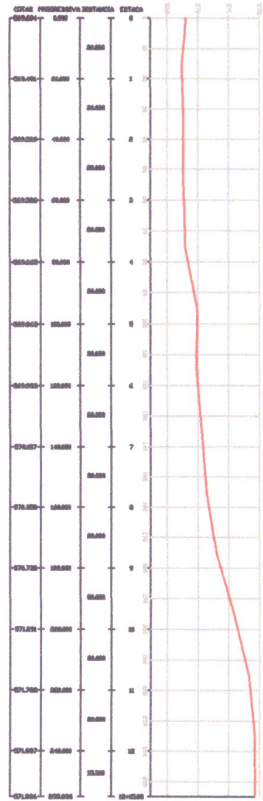

LEGENDA

- BOCA DE LOBO COM TAMPA DE CONCRETO
- TUBULAÇÃO PLUVIAL A EXECUTAR
- SARGETA / VALA NATURAL
- PAV. COM PEDRAS IRREGULARES A EXECUTAR
- MEIO-FIO A EXECUTAR
- ATERRO EM SOLO COMPACTADO
- MARCO DE DIVISA
- ALINHAMENTO DOS LOTES
- MURO DO CEMITÉRIO
- MURO EM VIA PÚBLICA

PREFEITURA MUNICIPAL
DE DESCANSO

RESERVADO AOS EFEITOS DE APROVAÇÃO

TIPO	INSTRUMENTAL	ÁREA DE PATROCÍNIO	CIDADE
ESPECIFICIDADE	PROPOSTA	DESCRIÇÃO	DESCANSO

Fernando Thomaz da Silva
Engenheiro Civil, CREA: 027748/01-3

04/04